


LEGENDA MÍSTNOSTÍ

OZN.	ÚČEL MÍSTNOSTI	PLOCHA [m²]	SV. VÝŠKA [m]	POHLAHA	STROP	POVRCHOVÁ ÚPRAVA STĚN	POZNÁMKA
A1.01	ZÁDVEŘÍ-ŠKOLNÍ JÍDELNA	4,80	3,00	VINYL	PLNOPLOŠNÝ SDK PODHLED	ŠTUKOVÁ OMÍTKA+MALBA	SOKL PRO VINYL PODLAHU
A1.02	VSTUPNÍ SÍŇ	16,40	3,00	VINYL	PLNOPLOŠNÝ SDK PODHLED	ŠTUKOVÁ OMÍTKA+MALBA	SOKL PRO VINYL PODLAHU
A1.03	ÚKLIDOVÁ MÍSTNOST	1,70	3,00	KERAM. DLAŽBA	PLNOPLOŠNÝ SDK PODHLED	ŠTUKOVÁ OMÍTKA+MALBA KERAM. OBKLAD V. 2000 mm	
A1.04	ŠATNA	11,10	3,275-3,42	VINYL	ŠTUKOVÁ OMÍTKA	STÁVAJÍCÍ ZDIVO-NOVÁ VRSTVA ŠTUKU NOVÉ ZDIVO-ŠTUKOVÁ OMÍTKA MALBA	SOKL PRO VINYL PODLAHU
A1.05	MALÁ JÍDELNA	20,80	3,275-3,42	VINYL	ŠTUKOVÁ OMÍTKA	STÁVAJÍCÍ ZDIVO-NOVÁ VRSTVA ŠTUKU NOVÉ ZDIVO-ŠTUKOVÁ OMÍTKA KERAM. OBKLAD V. 2000 mm MALBA	SOKL PRO VINYL PODLAHU
A1.06	MYTÍ BÍLÉHO NÁDOBÍ	14,85	2,535	KERAM. DLAŽBA	ŠTUKOVÁ OMÍTKA	ŠTUKOVÁ OMÍTKA KERAM. OBKLAD V.=1565 mm	
A1.07	MYTÍ PROVOZNIHO NÁDOBÍ	7,24	2,535	KERAM. DLAŽBA	ŠTUKOVÁ OMÍTKA	ŠTUKOVÁ OMÍTKA KERAM. OBKLAD V.=1565 mm	
A1.08	VSTUP ZAMĚSTNANCI JÍDELNY	5,62	3,26-3,40	KERAM. DLAŽBA	ŠTUKOVÁ OMÍTKA	ŠTUKOVÁ OMÍTKA	KERAM. SOKL
A1.09	SKLAD	0,60	3,405	PVC	ŠTUKOVÁ OMÍTKA	ŠTUKOVÁ OMÍTKA	PVC SOKL
A1.10	VÝTAHOVÁ ŠACHTA	0,60	-	-	ŠTUKOVÁ OMÍTKA	-	-
A1.11	SKLAD	2,73	3,355-3,41	KERAM. DLAŽBA	ŠTUKOVÁ OMÍTKA	ŠTUKOVÁ OMÍTKA	KERAM. SOKL
A1.12	SCHODIŠTOVÝ PROSTOR	3,60		BETON	ŠTUKOVÁ OMÍTKA	ŠTUKOVÁ OMÍTKA	
A1.13	VARNA	55,85	3,005	KERAM. DLAŽBA	OCEL. PODHLED	ŠTUKOVÁ OMÍTKA KERAM. OBKLAD V.=1565 mm	
A1.14	VELKÁ JÍDELNA	168,00	3,00 3,485-3,875	VINYL	ŠIROKOPÁSMOVÝ AKUSTICKÝ OBKLAD	STÁVAJÍCÍ ZDIVO-NOVÁ VRSTVA ŠTUKU NOVÉ ZDIVO-ŠTUKOVÁ OMÍTKA MALBA	SOKL PRO VINYL PODLAHU
A1.15	ŠATNA JÍDELNA	22,00	3,00	VINYL	PLNOPLOŠNÝ SDK PODHLED	ŠTUKOVÁ OMÍTKA+MALBA	SOKL PRO VINYL PODLAHU
A1.16	WC DÍVKY	8,10	3,00	KERAM. DLAŽBA	PLNOPLOŠNÝ SDK PODHLED	ŠTUKOVÁ OMÍTKA+MALBA KERAM. OBKLAD V. 2050 mm	
A1.17	WC CHLAPCI	8,10	3,00	KERAM. DLAŽBA	PLNOPLOŠNÝ SDK PODHLED	ŠTUKOVÁ OMÍTKA+MALBA KERAM. OBKLAD V. 2050 mm	
A1.18	SPOJOVACÍ CHODBA KRČKU	43,90	3,00	VINYL	PLNOPLOŠNÝ SDK PODHLED	ŠTUKOVÁ OMÍTKA+MALBA	SOKL PRO VINYL PODLAHU
A1.19	ŠATNA DRUŽINA	23,70	3,00	VINYL	PLNOPLOŠNÝ SDK PODHLED	ŠTUKOVÁ OMÍTKA+MALBA	SOKL PRO VINYL PODLAHU
A1.20	ZÁDVEŘÍ-DRUŽINA	14,90	3,00	KOBERCOVÁ ČISTÍCÍ ZÓNA	PLNOPLOŠNÝ SDK PODHLED	ŠTUKOVÁ OMÍTKA+MALBA	SOKL PRO KOBEREC
A1.21	FOYER	56,40	3,00	VINYL	PLNOPLOŠNÝ SDK PODHLED	ŠTUKOVÁ OMÍTKA+MALBA	SOKL PRO VINYL PODLAHU
A1.22	WC+ŠATNA PERSONÁL	8,70	3,00	KERAM. DLAŽBA	PLNOPLOŠNÝ SDK PODHLED	ŠTUKOVÁ OMÍTKA+MALBA KERAM. OBKLAD V. 2050 mm	
A1.23	SBOROVNA	17,90	3,00	VINYL	PLNOPLOŠNÝ SDK PODHLED	ŠTUKOVÁ OMÍTKA+MALBA	SOKL PRO VINYL PODLAHU
A1.24	KANCELÁŘ	14,60	3,00	VINYL	PLNOPLOŠNÝ SDK PODHLED	ŠTUKOVÁ OMÍTKA+MALBA	SOKL PRO VINYL PODLAHU
A1.25	WC INVALIDA	3,60	3,00	KERAM. DLAŽBA	PLNOPLOŠNÝ SDK PODHLED	STÁVAJÍCÍ ZDIVO-NOVÁ VRSTVA ŠTUKU NOVÉ ZDIVO-ŠTUKOVÁ OMÍTKA KERAM. OBKLAD V. 2000 mm MALBA	
C1.01	ŠATNA	70,70	3,42	KERAM. DLAŽBA	ŠTUKOVÁ OMÍTKA	ŠTUKOVÁ OMÍTKA LOKÁL. DŘEVĚNÝ OBKLAD V.=1000 mm	KERAM. SOKL
C1.02	CHODBA	15,30	2,98-3,26	KERAM. DLAŽBA	ŠTUKOVÁ OMÍTKA	ŠTUKOVÁ OMÍTKA	KERAM. SOKL
C1.03	KANCELÁŘ ŠKOLNÍK	20,45	3,015-3,30	PVC	ŠTUKOVÁ OMÍTKA	ŠTUKOVÁ OMÍTKA	PVC SOKL

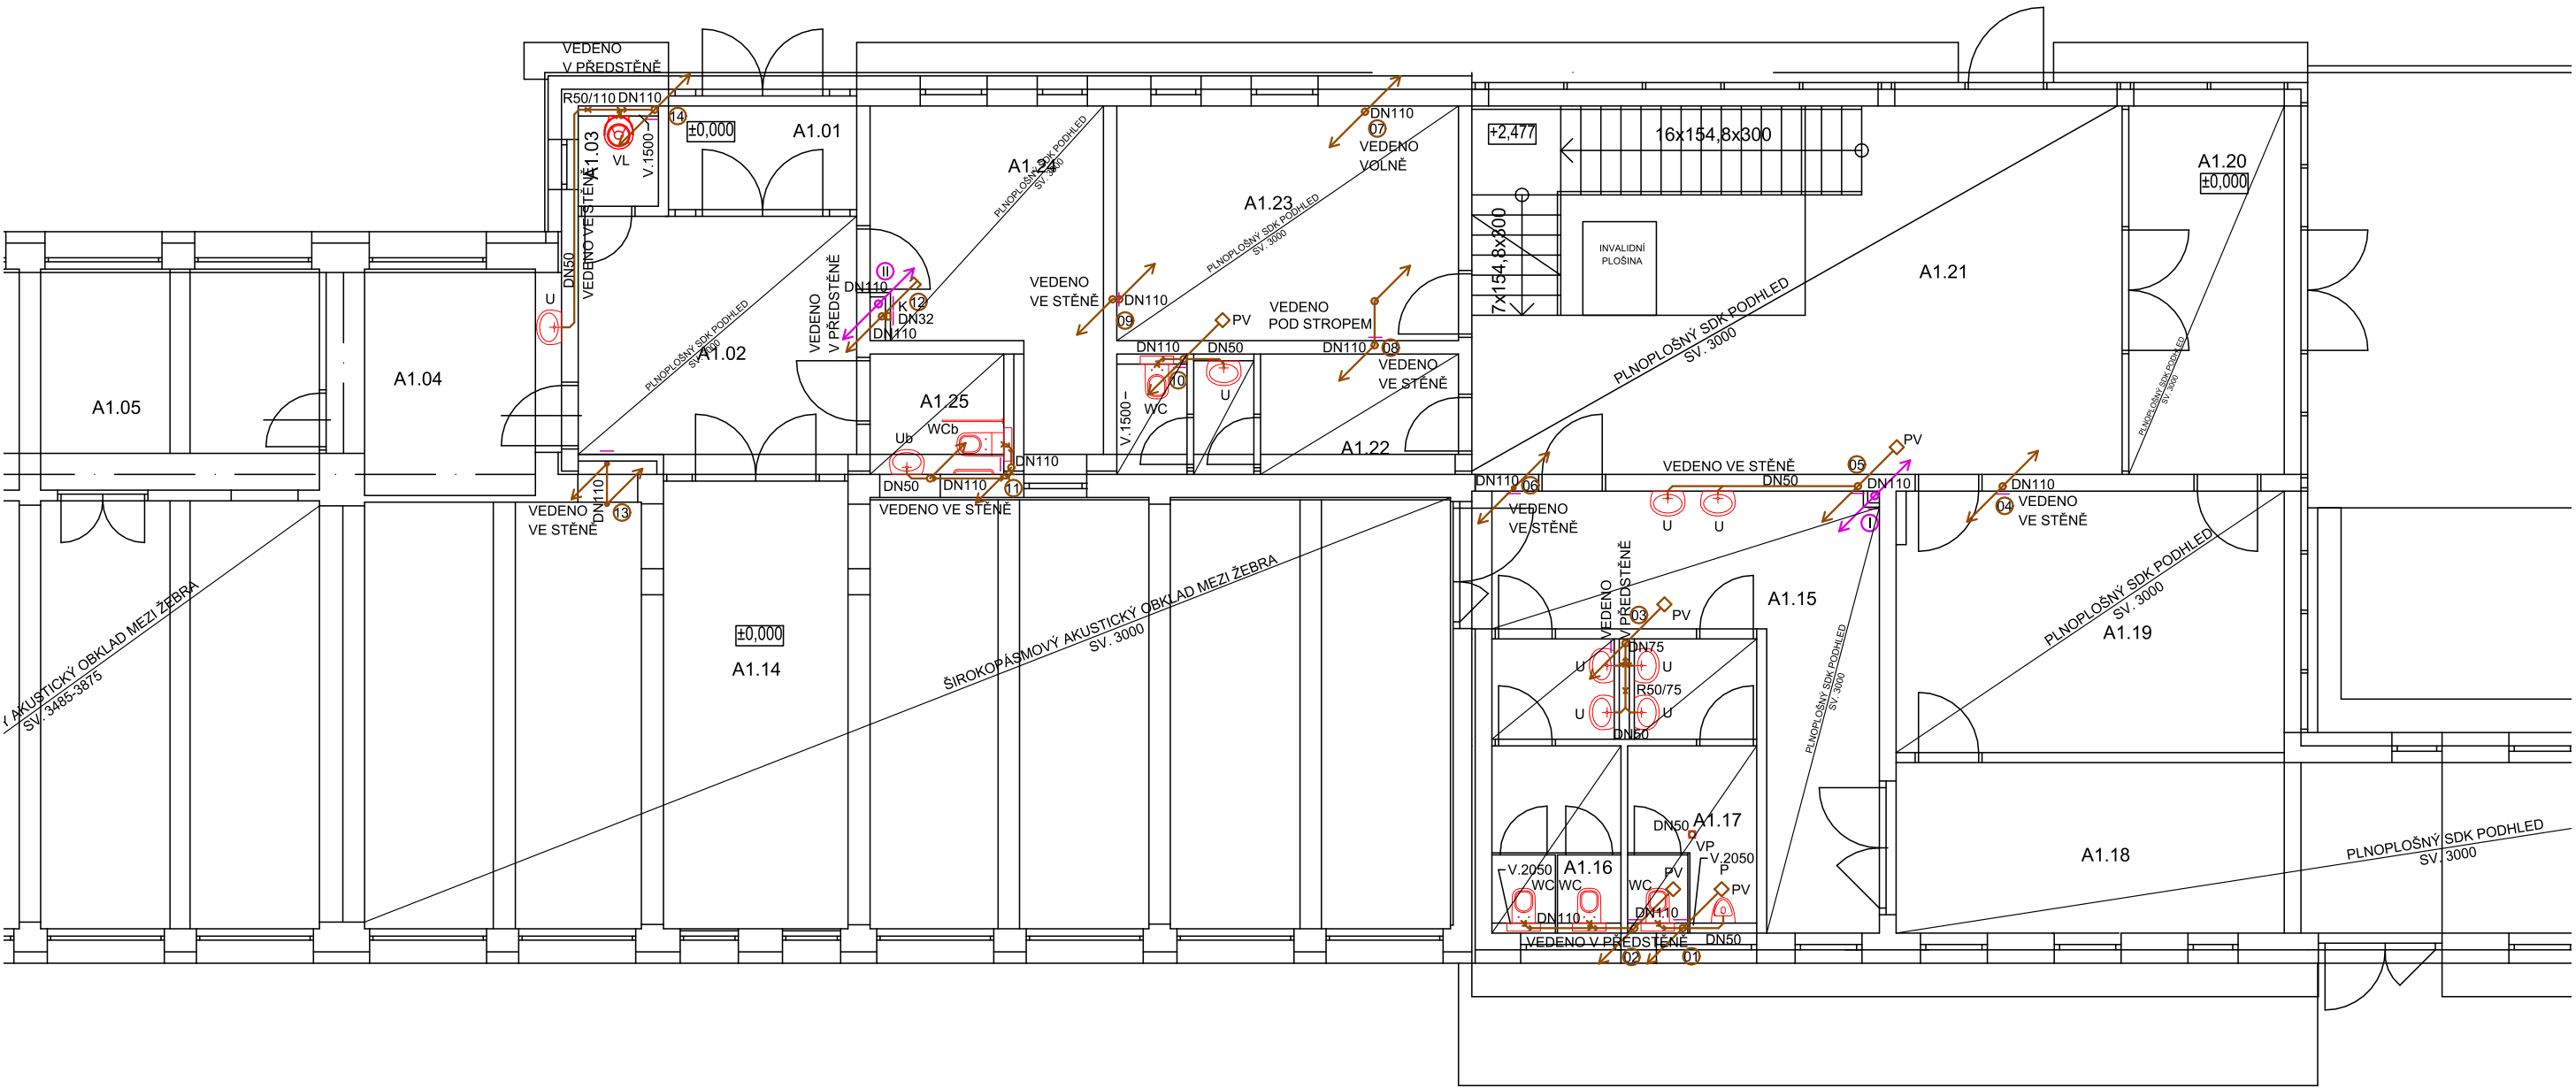

LEGENDA POUŽITÉHO ZNAČENÍ A ARMATUR VNITŘNÍHO VODOVODU

R50/110	REDUKCE
PV	PŘÍVZDUŠNOVACÍ VENTIL
VH	VĚTRACÍ HLAVICE - MIN 500 mm NAD UROVNÍ STŘECHY
—	POTRUBÍ DEŠŤOVÉ VODY
—	PŘÍPOJOVACÍ A ODPADNÍ SPLAŠKOVÉ POTRUBÍ
⊕	OZNAČENÍ ODPADNÍHO POTRUBÍ - SPLAŠKOVÁ KANALIZACE
⊖	OZNAČENÍ ODPADNÍHO POTRUBÍ - DEŠŤOVÁ KANALIZACE
—	RD - REVIZNÍ DVÍŘKA

NAZNAČENA POLOHA REVIZNÍCH DVÍŘEK - UPŘESNĚNÍ V DALŠÍM STUPNI PD

LEGENDA ZAŘÍZOVACÍCH PŘEDMĚTŮ

U - UMYVADLO S OTVOREM PRO BATERII UPROSTŘED
Us - UMYVADLO S OTVOREM PRO BATERII UPROSTŘED - JEDNOVÝKOVÁ BATERIE
Ub - UMYVÁTKO S OTVOREM PRO BATERII UPROSTŘED, BEZBARIÉROVÉ
Wcb - KLOZET ZAVĚŠENÝ S DÉLKOU 700MM, 4/2L.,
VČETNĚ SEDÁTKA A MADEL
WC - KLOZET ZAVĚŠENÝ S HLUBOKÝM SPLACHOVÁNÍM 4/2L
P - ZÁVĚSNÝ PISOÁR S AUTOMATICKÝM SPLACHOVAČEM
VL - KERAMICKÁ VÝLEVKA ,NÁSTĚNNÁ KOHOUTKOVÁ BATERIE
D - DŘEZ - NEREZÁVĚJÍCÍ OCEL, DŘEZOVÁ OTOČNÁ PAKOVÁ BATERIE
VP - PODLAHOVÁ VPUŠT DN50
SOUČÁSTI PROJEKTU BUDE TAKÉ ČÁSTEČNĚ VYBAVENÍ -
BUDOU OSAZENY DRŽÁKY TOALETNÍHO PAPIRU, DRŽÁKY NA PAPIROVÉ UTĚRKY AP.
POZ.: BLIŽŠÍ POPIS ZAŘÍZOVACÍCH PŘEDMĚTŮ, KONKRETNÍHO VYBAVENÍ A DALŠÍHO PŘÍSLUŠENSTVÍ BUDE UVEDEN V DALŠÍM STUPNI PD

PŘÍPOJOVACÍ A ODPADNÍ POTRUBÍ BUDE PROVEDENO POMOCÍ PLASTOVÉHO POTRUBÍ PVC-HT DN 50-110, SVODNÉ ČÁSTI ULOŽENÉ V PODLAŽE A V ZEMI PAK POMOCÍ PVG-KG 110-150.
ZPŮSOB VEDENÍ A UCHYCENÍ POTRUBÍ VIZ TECHNICKÁ ZPRÁVA.

POZNÁMKA:
NAVRŽENÉ DIMENZE V PROJEKTU BYLY POUZE ODHADNUTY A PŘESNĚJI BUDOU ŘEŠENY V DALŠÍM STUPNI PROJEKTOVÉ DOKUMENTACE.

Souřadnicový systém : JTSK

Výškový systém : Bpv

±0,000 = 276,03 m n.m.

OBJEDNATEL :

MĚSTO PETŘVALD
NÁMĚSTÍ GEN. VICHERKA 2511
735 41 PETŘVALD

VEDOUCÍ PROJEKTANT	ING. MAGDALÉNA PALOVSKÁ		
ZODP. PROJEKTANT	ING. ONDŘEJ FABIÁN		
VYPRACOVAL	ING. RADEK SPURNÝ		
KONTROLOVAL	ING. MAGDALÉNA PALOVSKÁ		
HLAVNÍ ARCHITEKT	ING. ARCH.JAN PALDUS		
KRAJ : MORAVSKOSLEZSKÝ			STAV. ÚŘAD: PETŘVALD
NÁZEV AKCE : REVITALIZACE ŠKOLNÍ JÍDELNY A DRUŽINY ZŠ ŠKOLNÍ			STUPĚN
			DUR/DSP
			06/2019
			FORMÁT/POČET STR.
NÁZEV OBJEKTU : SO 01 - JÍDELNA A DRUŽINA			A4/6
			MĚŘITKO
NÁZEV PŘÍLOHY : KANALIZACE - PŮDORYS 1NP			1:100
			ARCHIVNÍ ČÍSLO
Č. ZAK.			19009
			ČÍSLO SOUPRAVY
D.1.4.1-SO 01 - ZTI			DWG
			Č. PŘÍLOHY :
			19009-DSP-D.1.4.1-SO 01-04

