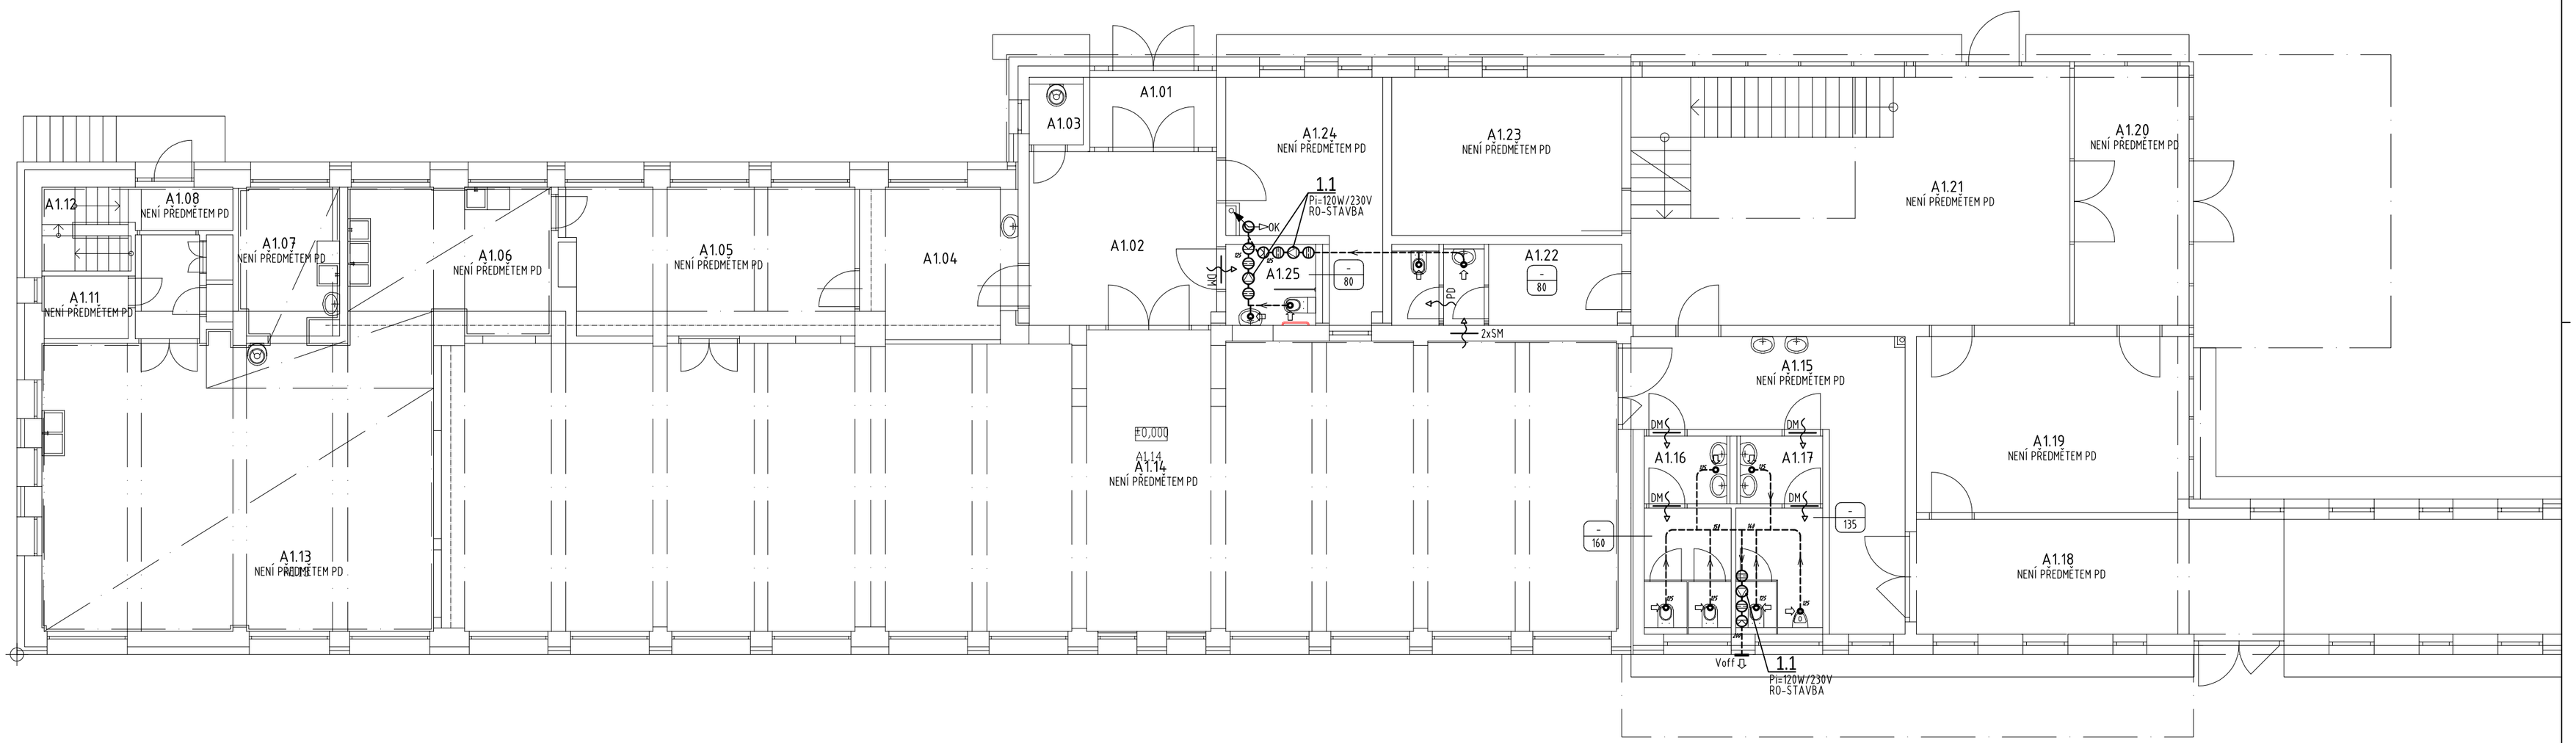

LEGENDA SYMBOLŮ VZT

- 100 / 100 — PŘÍVOD UPRAVENÉHO VZDUCHU V M3/H; ODVOD ZNEHODNOCENÉHO VZDUCHU V M3/H
- VENTILÁTOR DO VZT POTRUBÍ
- TLUMIČ HLUKU DO VZT POTRUBÍ
- REGULÁTOR DO VZT POTRUBÍ
- KONCOVÝ PRVEK VZT PRO ODVOD VZDUCHU

POZNÁMKA

- OK - ODVOD KONDENZÁTU OD VZT ZAŘÍZENÍ - ŘEŠÍ PROFESE ZTI
- RO - REVIZNÍ OTVOR PRO PŘÍSTUP K VZT ZAŘÍZENÍ - ŘEŠÍ PROFESE STAVBA
- SM - STĚNOVÁ MŘÍŽKA
- SILOVÉ NAPÁJENÍ+JIŠTĚNÍ VŠECH VZT ZAŘÍZENÍ ŘEŠÍ PROFESE EI
- OVLÁDÁNÍ VŠECH VENTILÁTORŮ ŘEŠÍ PROFESE EI
- VEŠKERÉ POTRUBÍ PŘÍVODU A ODVODU VZDUCHU OPATŘIT TERMOAKUSTICKOU IZOLACÍ
- Vč/Vp - MNOŽSTVÍ ČESTVĚHO/PŘIVÁDĚNÉHO VZDUCHU
- Vo/Voff - MNOŽSTVÍ ODVÁDĚNÉHO/VYFUKOVANÉHO VZDUCHU

LEGENDA MÍSTNOSTÍ

Číslo	Jméno	Plocha [m²]
A1.01	ZÁDVEŘÍ–ŠKOLNÍ JÍDELNA	4,80
A1.02	VSTUPNÍ SÍŇ	16,40
A1.03	ÚKLIDOVÁ MÍSTNOST	1,70
A1.04	ŠATNA	11,10
A1.05	MALÁ JÍDELNA	20,80
A1.06	MYTÍ BÍLÉHO NÁDOBÍ	14,85
A1.07	MYTÍ PROVOZNÍHO NÁDOBÍ	7,24
A1.08	VSTUP ZAMĚSTNANCI JÍDELNY	5,62
A1.09	SKLAD	0,60
A1.10	VÝTAHOVÁ ŠACHTA	0,60
A1.11	SKLAD	2,73
A1.12	SCHODIŠŤOVÝ PROSTOR	3,60
A1.13	VARNA	55,85
A1.14	VELKÁ JÍDELNA	168,00
A1.15	ŠATNA JÍDELNA	22,00
A1.16	WC DÍVKY	8,10
A1.17	WC CHLAPCI	8,10
A1.18	SPOJOVACÍ CHODBA KRČKU	43,90
A1.19	ŠATNA DRUŽINA	23,70
A1.20	ZÁDVEŘÍ–DRUŽINA	14,85
A1.21	FOYER	56,60
A1.22	WC+SATNA PERSONÁL	8,70
A1.23	SBOROVNA	17,90
A1.24	KANCELÁŘ	14,60
A1.25	WC INVALIDA	3,60
C1.01	ŠATNA	70,70
C1.02	CHODBA	15,30
C1.03	KANCELÁŘ ŠKOLNÍK	20,45

PROJEKTOVÁ DOKUMENTACE ŘEŠÍ REKONSTRUKCI STÁVAJÍCÍ BUDOVY. JEJÍ PODROBNOST JE DÁNA MÍROU DOSTUPNÝCH INFORMACÍ O SKUTEČNÉM PROVEDENÍ STÁVAJÍCÍ STAVBY. PŘED ZAHÁJENÍM INSTALACE RESP. VÝROBY VŠECH PRVKŮ VZT JE NUTNO ZPRACOVAT REALIZAČNÍ DOKUMENTACI DLE ZAMĚŘENÍ VŠECH SKUTEČNOSTÍ NA STAVBĚ !!! PŘI NESOULADU PROJEKTOVÉ DOKUMENTACE / PŘÍPADNÉ ZMĚNY VŽDY ZKOORDINOVAT S PROJEKTANTEM PROFESE VZDUCHOTECHNIKY (KANIA A.S.) A INVESTOREM

SEVER

Souřadnicový systém : JTSK
Výškový systém : Bpv

OBJEDNATEL :

MĚSTO PETŘVALD
NÁMĚSTÍ GEN. VICHERKA 2511
735 41 PETŘVALD

VEDOUCÍ PROJEKTANT	ING. MAGDALÉNA PALOVSKÁ	
ZODP. PROJEKTANT	ING. ONDŘEJ FABIÁN	
VYPRACOVAL	ING. KAREL JEŽEK	
KONTROLOVAL	ING. MAGDALÉNA PALOVSKÁ	
KRAJ : MORAVSKOSLEZSKÝ	STAV. ÚŘAD: PETŘVALD	

KANIA

KANIA, a.s. Špálova 80/9, 702 00 Ostrava - Přívoz
tel : 596 243 487
e-mail : info@kania-ostrava.cz

NÁZEV AKCE :

REVITALIZACE ŠKOLNÍ JÍDELNY A DRUŽINY ZŠ ŠKOLNÍ

STUPEŇ		DSP	
DATUM		06/2019	
FORMÁT/POČET STR.		A4/2	
MĚŘÍTKO		1:100	
ARCHIVNÍ ČÍSLO			
Č. ZAK.	19006	ČÍSLO SOUPRAVY	
SOUBOR	DWG		

NÁZEV OBJEKTU : SO 01 - JÍDELNA A DRUŽINA

ČÁST : D.1.4.2 VZDUCHOTECHNIKA

NÁZEV PŘÍLOHY : PŮDORYS 1.NP

Č. PŘÍLOHY : 19006-DSP-D.1.4.2-SO 01-02