



PODHLÉD VÝCHODNÍ

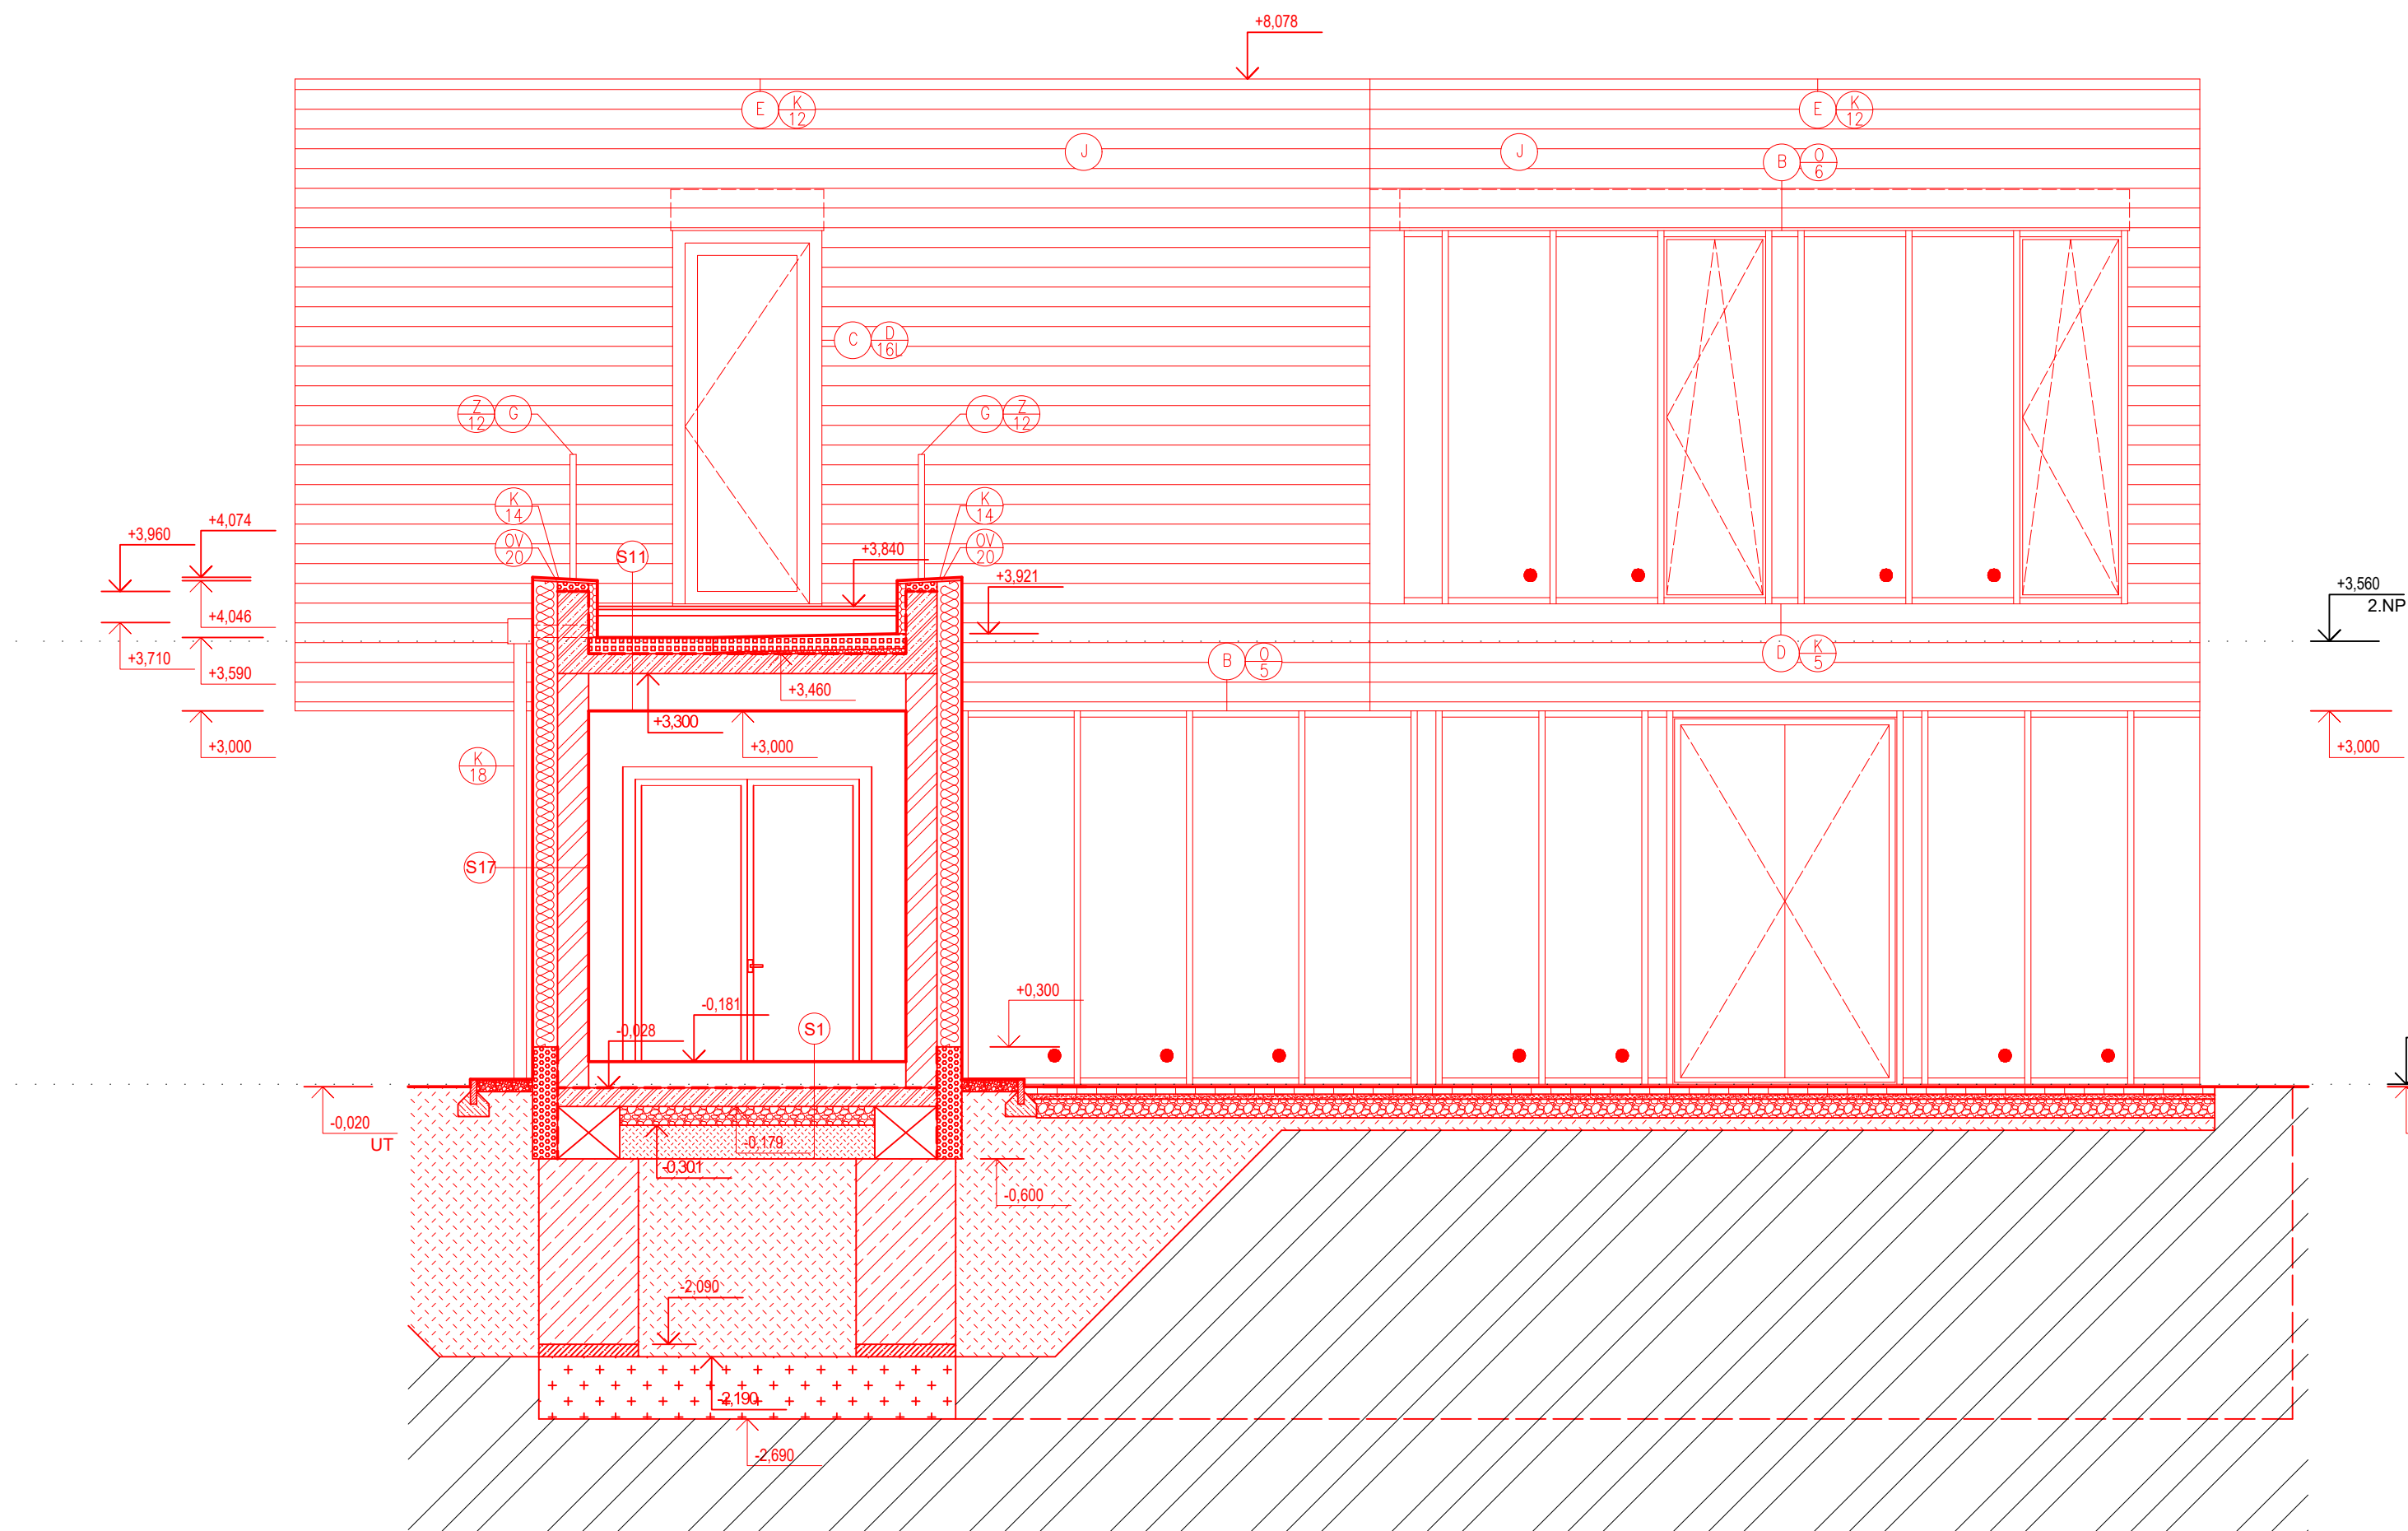

PODHLÉD ZÁPADNÍ

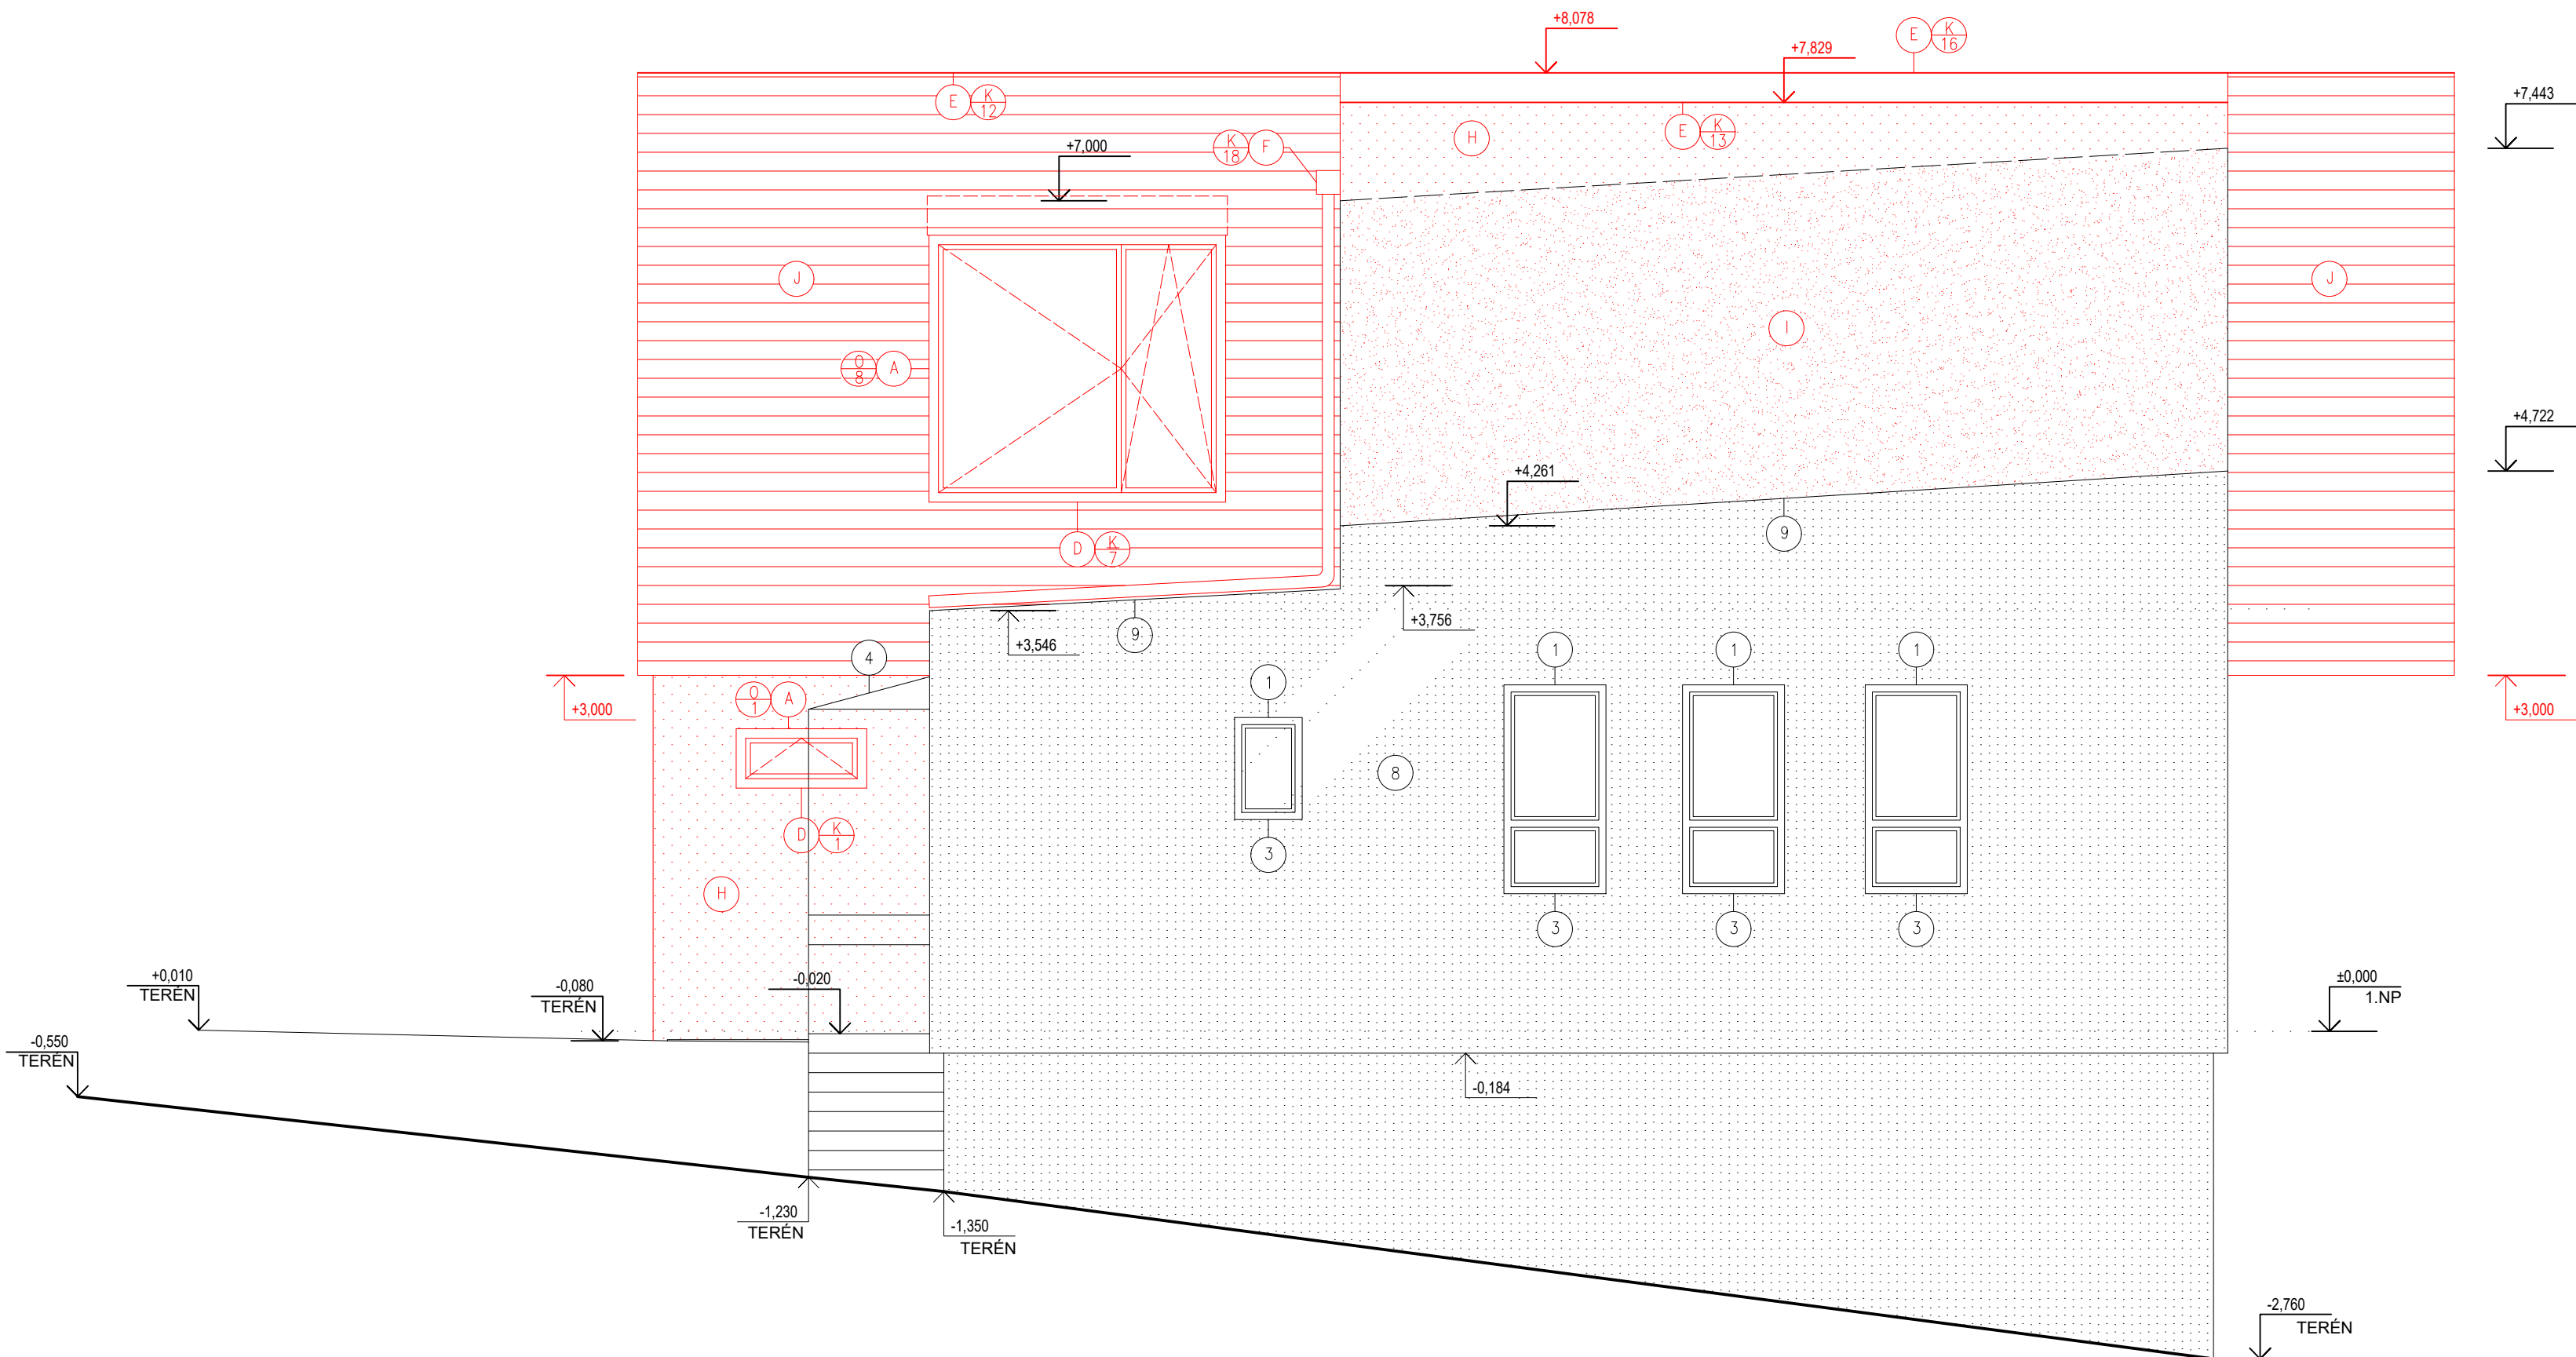

LEGENDA PRVKŮ

- STÁVAJÍCÍ PRVKY FASÁDY
- NOVÉ PRVKY FASÁDY

LEGENDA POVRCHOVÝCH ÚPRAV

- 1

STÁVAJÍCÍ OKENNÍ VÝPLŇ
IZOLAČNÍ DVOJSKLO, MATERIÁL PLAST, BARVA BILÁ
- 2
- STÁVAJÍCÍ DVEŘNÍ VÝPLŇ
-
- IZOLAČNÍ DVOJSKLO, MATERIÁL PLAST, BARVA BILÁ

3

4

5

6

7

8

9

A

B

C

D

E

F

G

H

I

J

LEGENDA MATERIÁLŮ

- TVÁRNICE Z AUTOKLÁVOVANÉHO PÓRBETONU KATEGORIE I
ROZMĚR: 599x249x250 mm
TRÍDA PEVNOSTI V TLAKU: 5 MPa
SOUCINITEL PROSTUPU TEPLA: 0,535 W/m²K
SOUCINITEL TEPELNÉ VODIVOSTI: 0,150 W/mK
OBJEMOVÁ HMOTNOST: min. 525 kg/m³
TRÍDA REAKCE NA OHĚŇ: A1
POŽÁRNÍ ODOLNOST: REI 180
ZDĚNĚ NA ZDÍCI MALTY PRO TENKÉ SPÁRY S PEVNOSTÍ V
TLAKU 10 MPa
-
- TEPELNÁ IZOLACE Z EXPANDOVANÉHO POLYSTYRENU
-
- S GRAFITEM PRO KONTAKTNÍ ZATEPLOVACÍ SYSTÉM
-
- TLOUŠŤKA: 200 mm
-
- ROZMĚRY DESKY (D*Š*V): 1000*200*500 mm
-
- SOUCINITEL TEPELNÉ VODIVOSTI: λ ≤ 0,032 W/mK
-
- FAKTOR DIFÚZNÍHO ODPORU: 20-40
-
- TRÍDA REAKCE NA OHĚŇ: E

TVAROVKA Z VIBROLISOVANÉHO BETONU 500x500x250 mm
VYPLNĚNÁ BETONEM C20/25-XC1, SPŘÁŽENA S BET.
ZÁKLADEM A PODKLAD. DESKOU SVISLÝMI OCEL. PRUTY
Ø14 (OCEL B500) Ø 0,5 m

POZNÁMKA

- NAPOJENÍ NOVÉ FASÁDY SE STÁVAJÍCÍ BUDE POMOCÍ DILATAČNÍHO PVC PROFILU.
- BAREVNOST JEDNOTLIVÝCH PRVKŮ JE VYPŠANA VE SPECIFIKACI PRVKŮ.

Souřadnicový systém : JTSK
Výškový systém : Bpv
±0,000 = 276,03 m n.m.

OBJEDNATEL :		MĚSTO PETŘVALD NÁMĚSTÍ GEN. VICHERKA 2511 735 41 PETŘVALD	
VEDOUČÍ PROJEKTANT	ING. MAGDALENA PALOVSKÁ		
ZODP. PROJEKTANT	ING. ONDŘEJ FABIAN		
VYPRACOVAL	ING. NIKOLA KOUKALOVÁ		
KONTROLOVAL	ING. MAGDALENA PALOVSKÁ		
HLAVNÍ ARCHITEKT	ING. ARCH. JAN PALDUS		
KRAJ : MORAVSKOSLEZSKÝ		STAV. ÚŘAD : PETŘVALD	
NÁZEV AKCE :		STAV. ÚŘAD : PETŘVALD	
REVITALIZACE ŠKOLNÍ JÍDELNY A DRUŽINY		STUPĚŇ : DPS	
zŠ ŠKOLNÍ		DATUM : 10/2019	
		FORMÁT/POČET STR. : A4/6	
		MĚŘÍTKO : 1:50	
		ARCHIVNÍ ČÍSLO :	
NÁZEV OBJEKTU :	ČÁST :	C. ZAK. :	19009
SO 01 - JÍDELNA A DRUŽINA	D.1.1 ARCHITEKTONICKO-STAVEBNÍ ŘEŠENÍ	SOUBOR :	DWG
NÁZEV PŘÍLOHY :		ČÍSLO SOUPRAVY :	
ŘEZPOHLED VÝCHODNÍ, POHLED ZÁPADNÍ - NOVÝ STAV		Č. PŘÍLOHY :	
		19009-DPS-D.1.1-SO 01-24	