


SKLADBA TERASY S11

- TERASOVÁ PRKNA	25
- DŘEVĚNÝ ROŠT V.50 mm NA PODLOŽKY MIN. VÝŠKY 15 mm	65
- PŘÍŘEZ FÓLIE Z PVC POD PODLOŽKAMI	1,5
- HYDROIZOLAČNÍ VRSTVA Z PVC FÓLIE URČENÁ POD ZATĚŽOVACÍ VRSTVY	1,5
- TEPELNĚIZOLAČNÍ VRSTVA Z DESEK NA BÁZI POLYISOKYANURÁTU (PIR)	120
- SPÁDOVÉ KLÍNY ZE STABILIZOVANÉHO PĚNOVÉHO POLYSTYRENU EPS 100	10
- PROVIZORNÍ HYDROIZOLAČNÍ VRSTVA Z SBS MODIFIKOVANÉHO ASFALTOVÉHO PÁSU S JEMNOZRNNÝM POSYPEM	4
- ASFALTOVÁ, VODOU ŘEDITELNÁ EMULZE	-
- ŽELEZOBETONOVÁ NOSNÁ KONSTRUKCE	160
- PLNOPLOŠNÝ SDK PODHLED 1xRB 12,5 mm	12,5
- PENETRAČNÍ NÁTĚR	-
- MALBA VE DVOU VRSTVÁCH	-

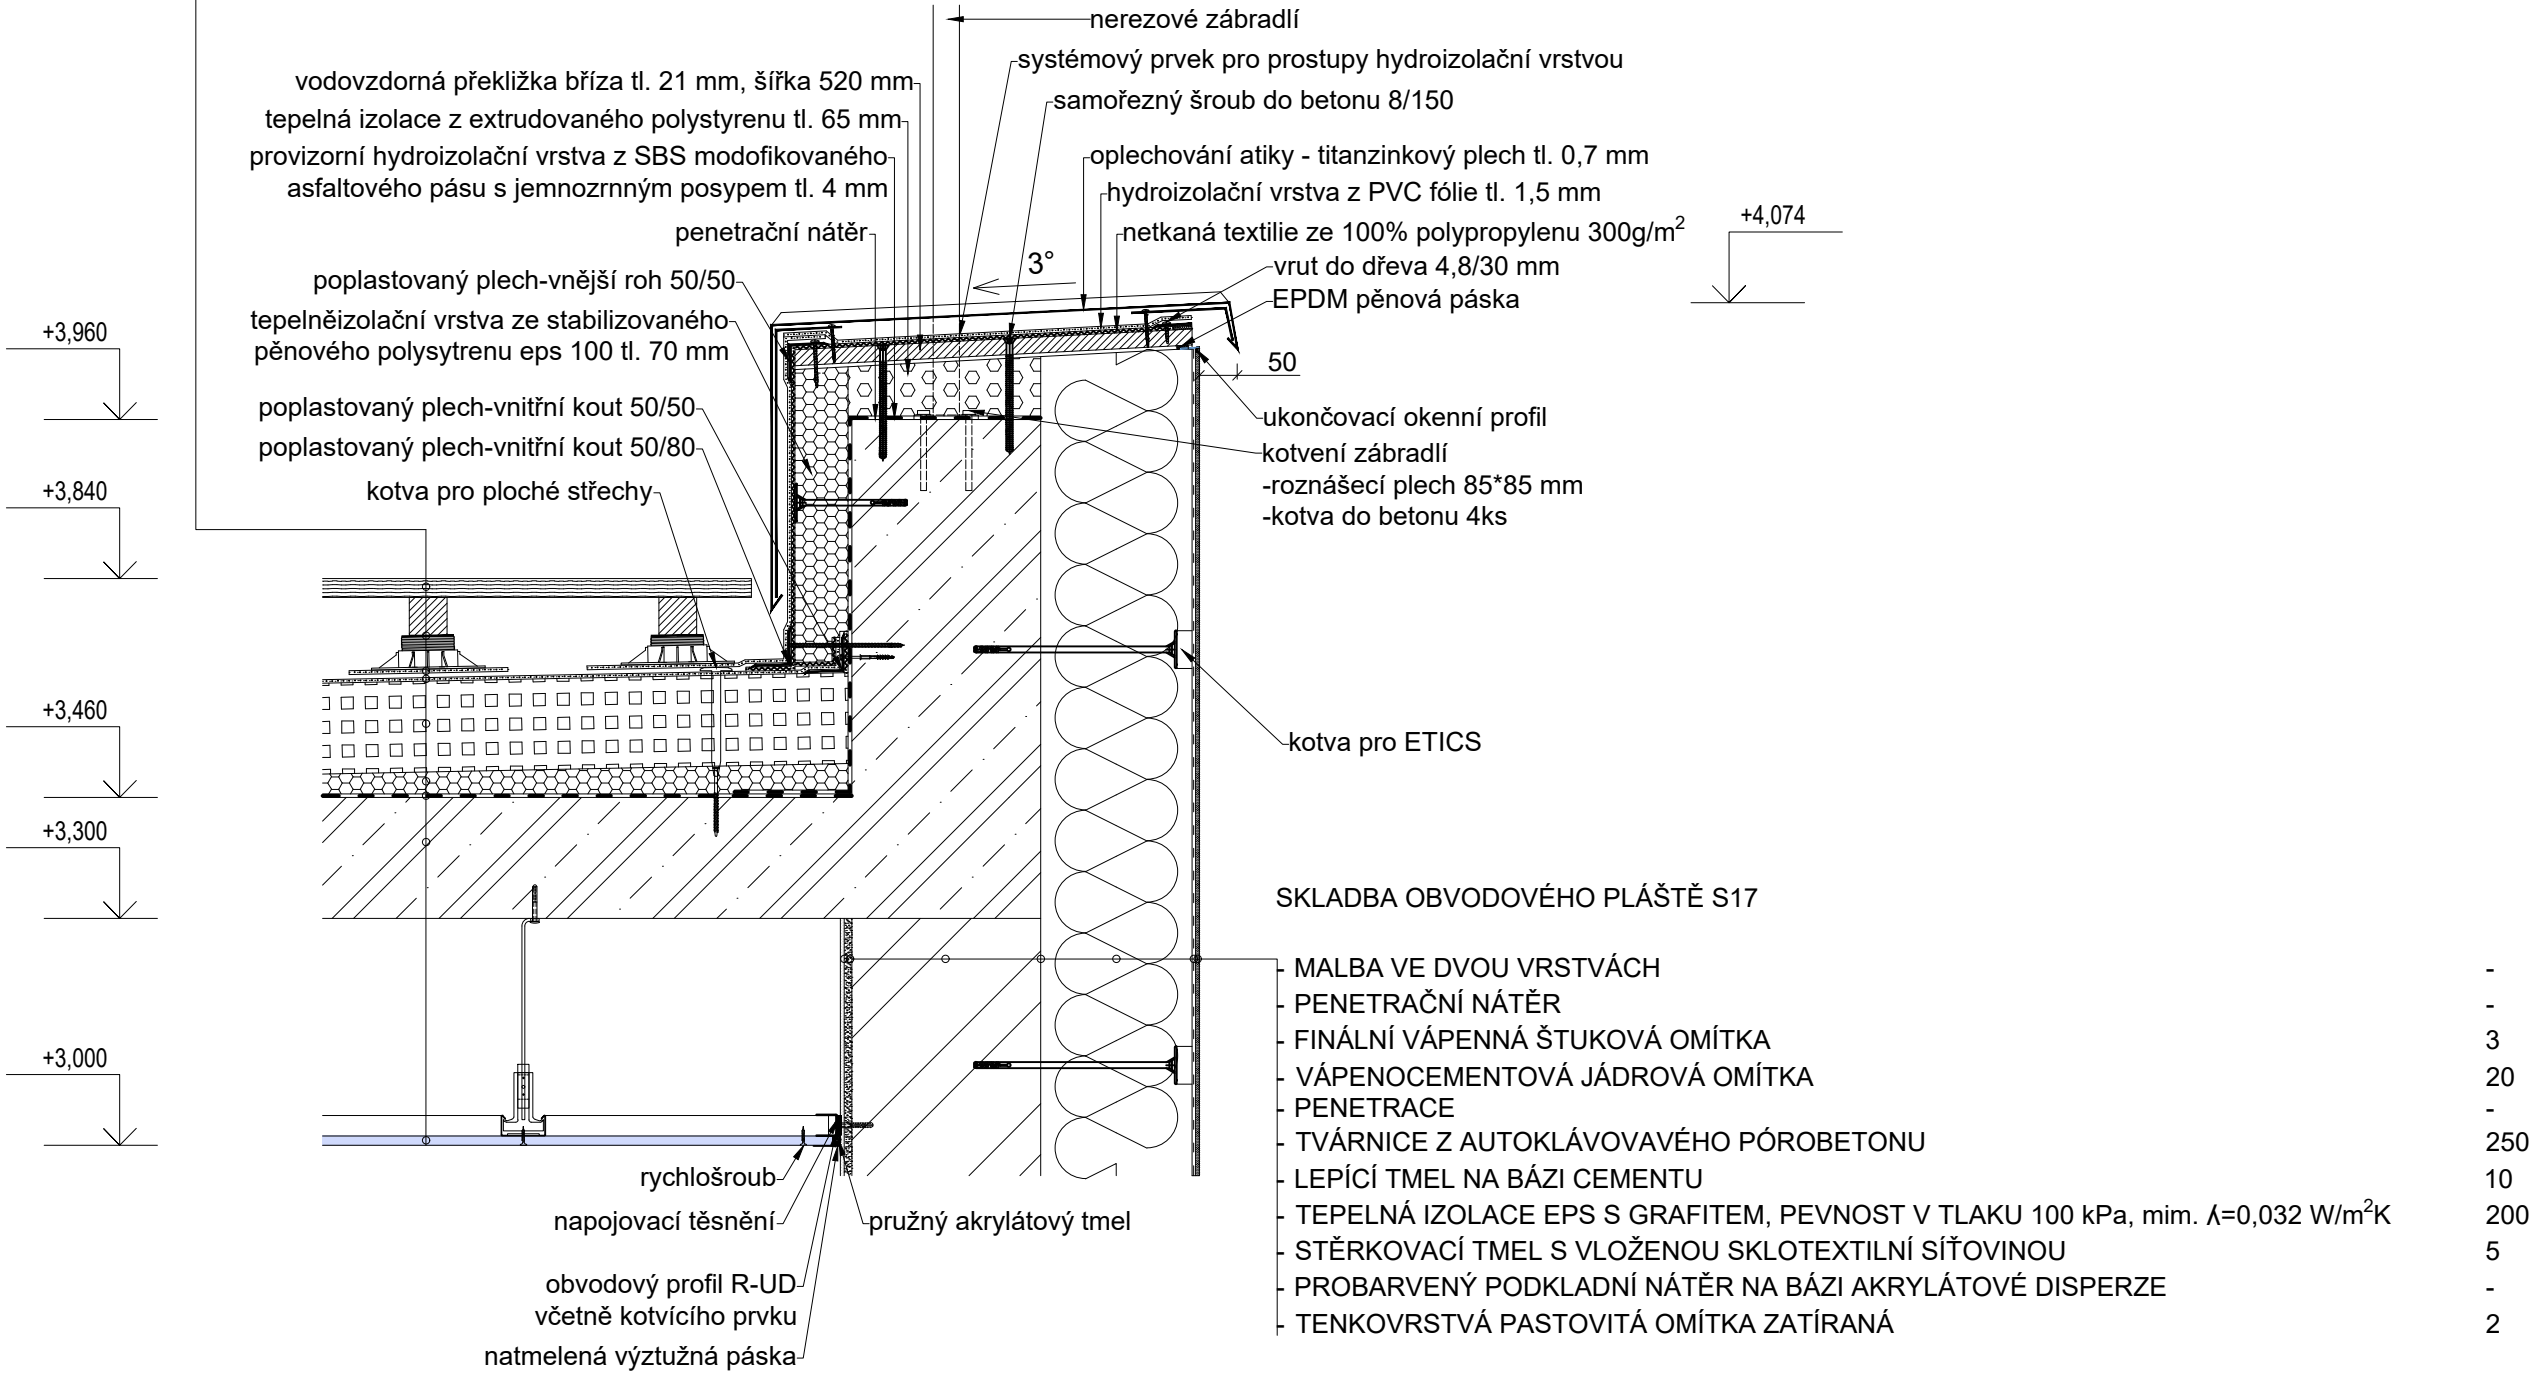

-
-
3
20
-
250
10
200
5
-
2

Souřadnicový systém : JTSK

Výškový systém : Bpv

±0,000 = 276,03 m n.m.

OBJEDNATEL :			MĚSTO PETŘVALD NÁMĚSTÍ GEN. VICHERKA 2511 735 41 PETŘVALD		
VEDOUcí PROJEKTANT	ING. MAGDALÉNA PALOVSKÁ				
ZODP. PROJEKTANT	ING. ONDŘEJ FABIÁN				
VYPRACOVAL	ING. NIKOLA KOUKALOVÁ				
KONTROLOVAL	ING. MAGDALÉNA PALOVSKÁ		KRAJ : MORAVSKOSLEZSKÝ STAV. ÚŘAD: PETŘVALD		
NÁZEV AKCE :			STUPĚN		
REVITALIZACE ŠKOLNÍ JÍDELNY A DRUŽINY ZŠ ŠKOLNÍ			DPS		
			DATUM		
			FORMÁT/POČET STR.		
			MĚŘITKO		
			ARCHIVNÍ ČÍSLO		
NÁZEV OBJEKTU :			Č. ZAK.	19009	ČÍSLO
SO 01 - JÍDELNA A DRUŽINA			DWG		SOUPRAVY
NÁZEV PŘÍLOHY :			Č. PŘÍLOHY :		
DETAIL D4 - ATIKA SE ZÁBRADLÍM			19009-DPS-D.1.1-SO 01-36		

KANIA

KANIA, a.s. Spálova 80/9, 702 00 Ostrava - Přívoz
tel : 596 243 487
e-mail : info@kania-ostrava.cz