


ŘEZ - A

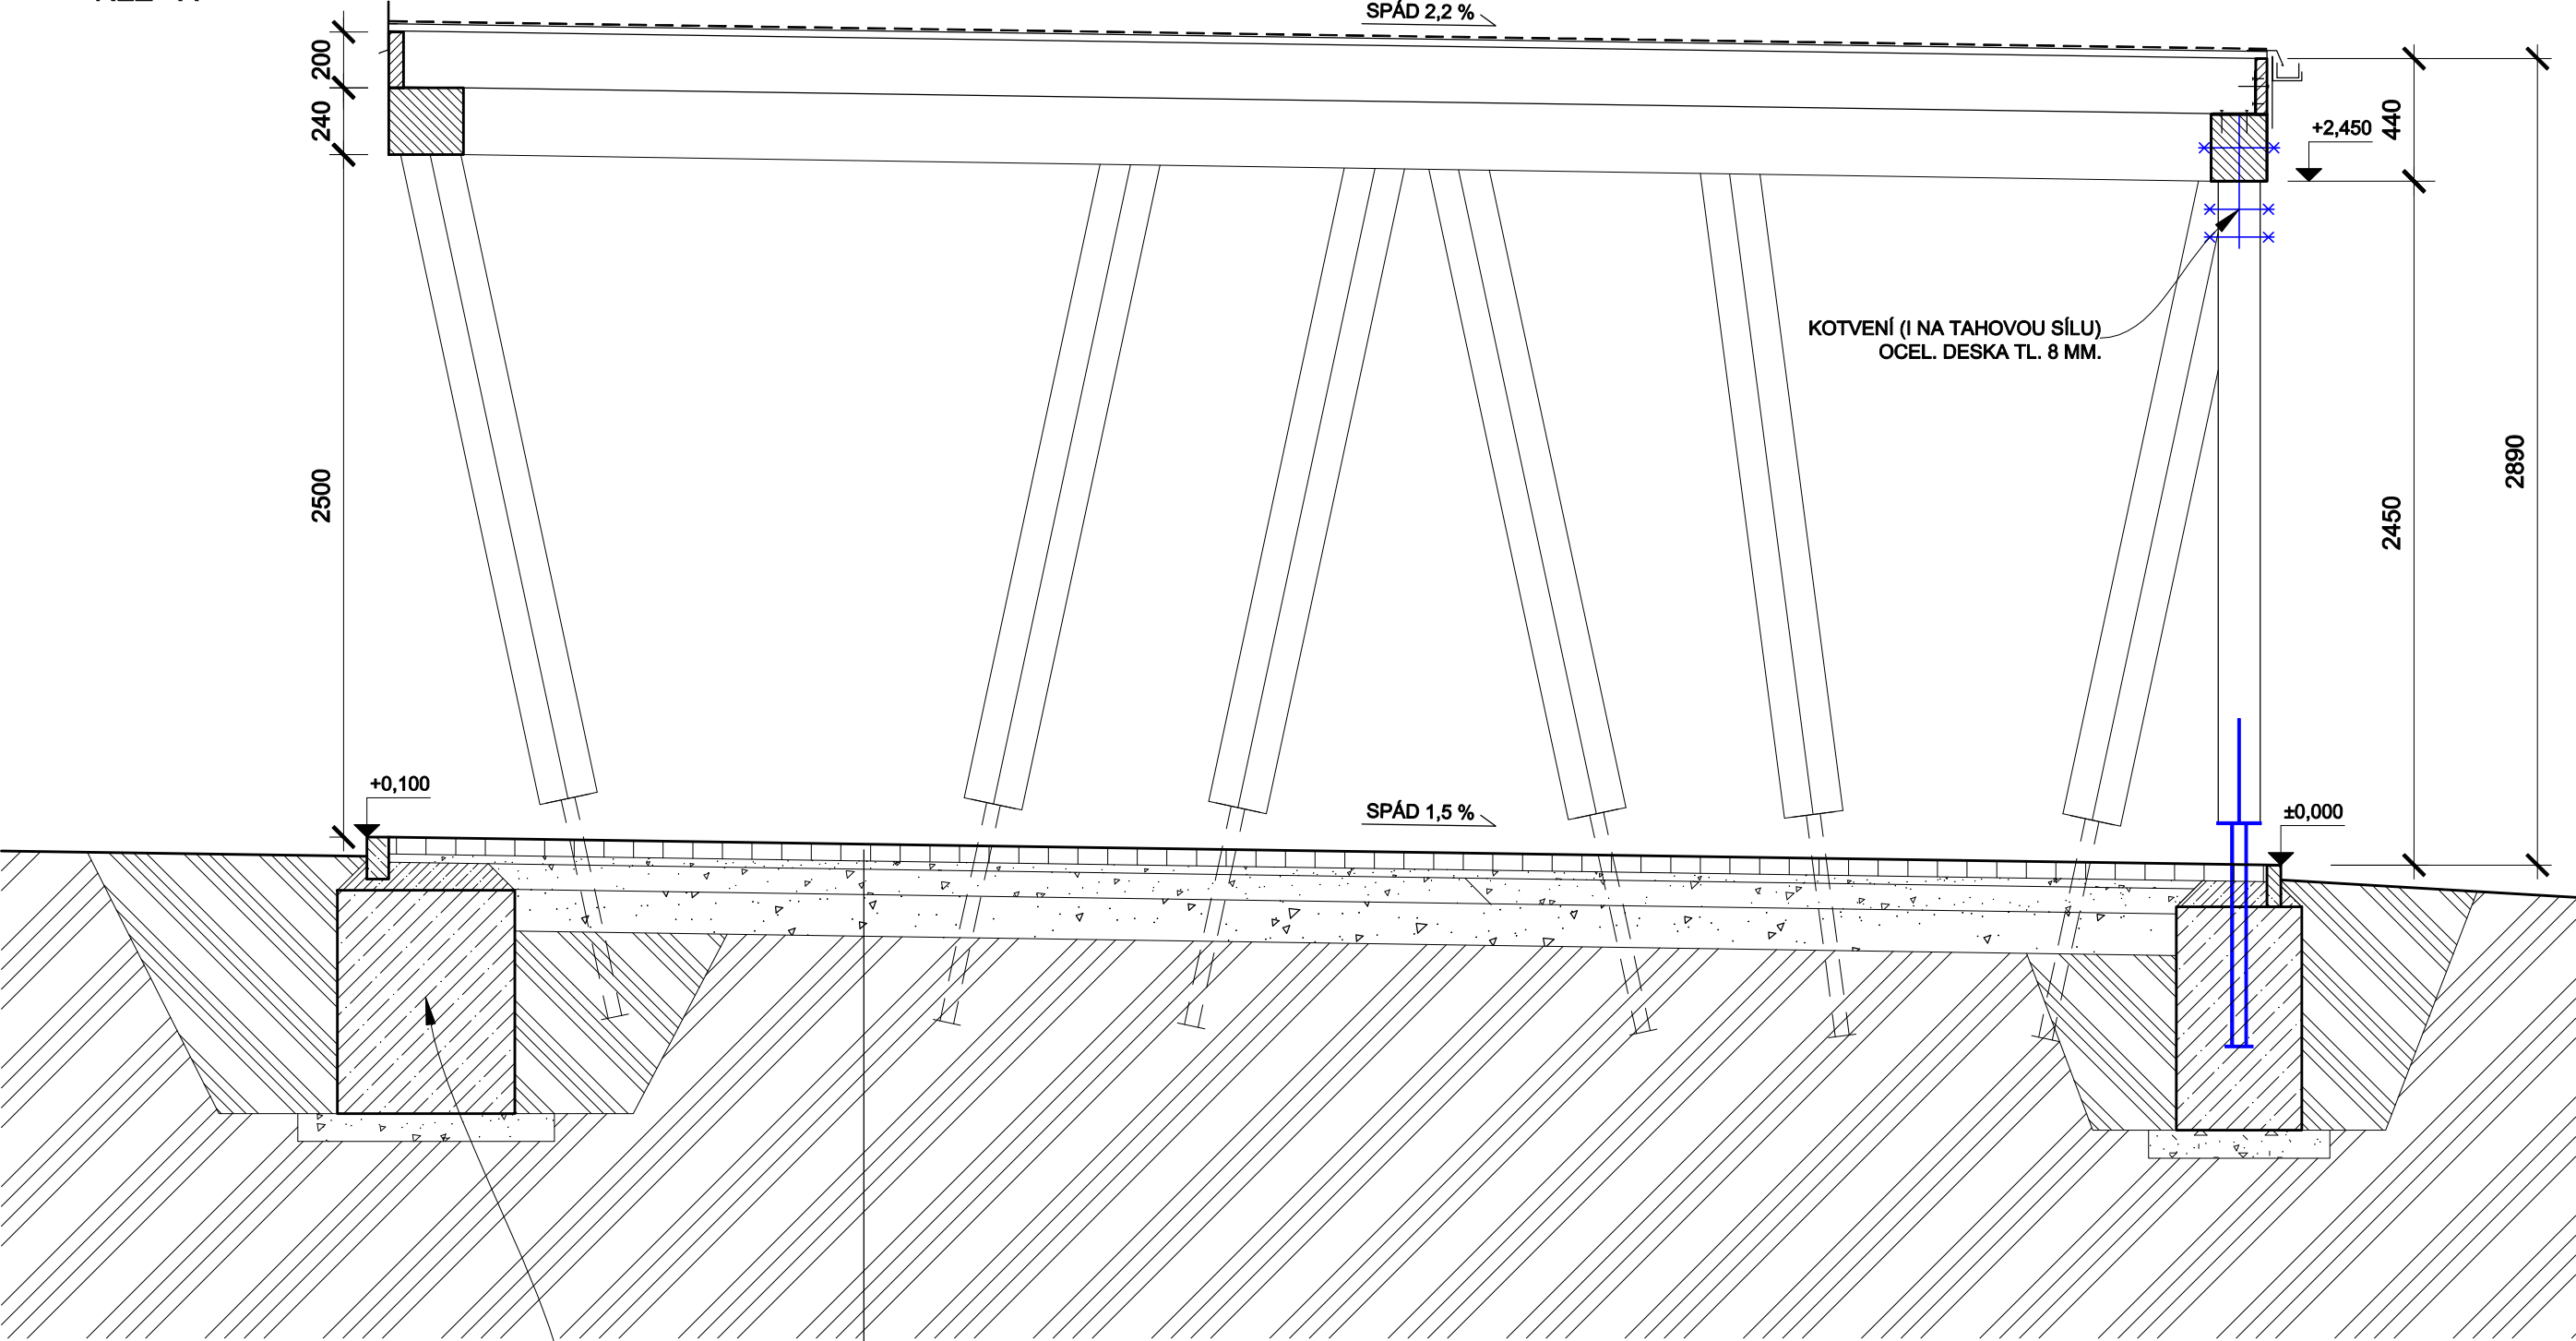

SKLADBA - BETONOVÁ DLAŽBA 200/100/60 MM

- BETONOVÁ DLAŽBA, PŘÍRODNÍ ŠEDÁ 60 mm
- KLADECÍ VRSTVA - DRCENÉ KAMENIVO 30 mm
- DRCENÉ KAMENIVO FR. 8 - 16 mm 110 mm
- DRCENÉ KAMENIVO FR. 16 - 32 mm 150 mm
- PLÁŇ ZHUTNĚNÁ NA HODNOTU Edef,2 = 45 MPa

BETONOVÝ ZÁKLADOVÝ PÁS Š. 450 MM,
V. 800 MM. ULOŽENO NA ZHUTNĚNÉM PODSYPU,
BETON C25/30 XC4, XF1
VODOROVNÁ VÝZTUŽ 12 x Ø 12 MM
TRMINKY Ø 8 MM Á 300 MM

| | |
|--|--|
| SOUŘADNICOVÝ SYSTÉM: S-JTSK VÝŠKOVÝ SYSTÉM: BALT P.V. | |
| GENERÁLNÍ PROJEKTANT : ING. JAN HAVLÍČEK NA FRANTIŠKOVĚ 2020/12, OSTRAVA - SLEZSKÁ OSTRAVA, 710 00 TEL. : 602 834 972 E-MAIL : jan.havlicek@volny.cz | |
| VYPRACOVAL: ING. JAN HAVLÍČEK | ZODPOVĚDNÝ PROJEKTANT: ING. JAN HAVLÍČEK |



| | |
|---|-------------------|
| INVESTOR: MĚSTO PETŘVALD NÁM. GEN. VICHERKA 2511, 735 41, PETŘVALD, IČ: 00 29 75 93 | STUP.P.D. DPS |
| UMÍSTĚNÍ: k.ú. PETŘVALD U KARVINÉ, PARC.Č. 2/1 | DATUM 2/2017 |
| STAVBA: ZŠ ŠKOLNÍ 246, ZAHRADNÍ OBJEKT V ATRIU SO 01 – ZAHRADNÍ OBJEKT, ÚPRAVY ATRIA | FORMÁT 2 x A4 |
| VÝKRES: PŘÍSTŘEŠEK - ŘEZ A | MĚŘÍTKO 1:25 |
| | Č.V. |
| | D.1.1.b.07 |