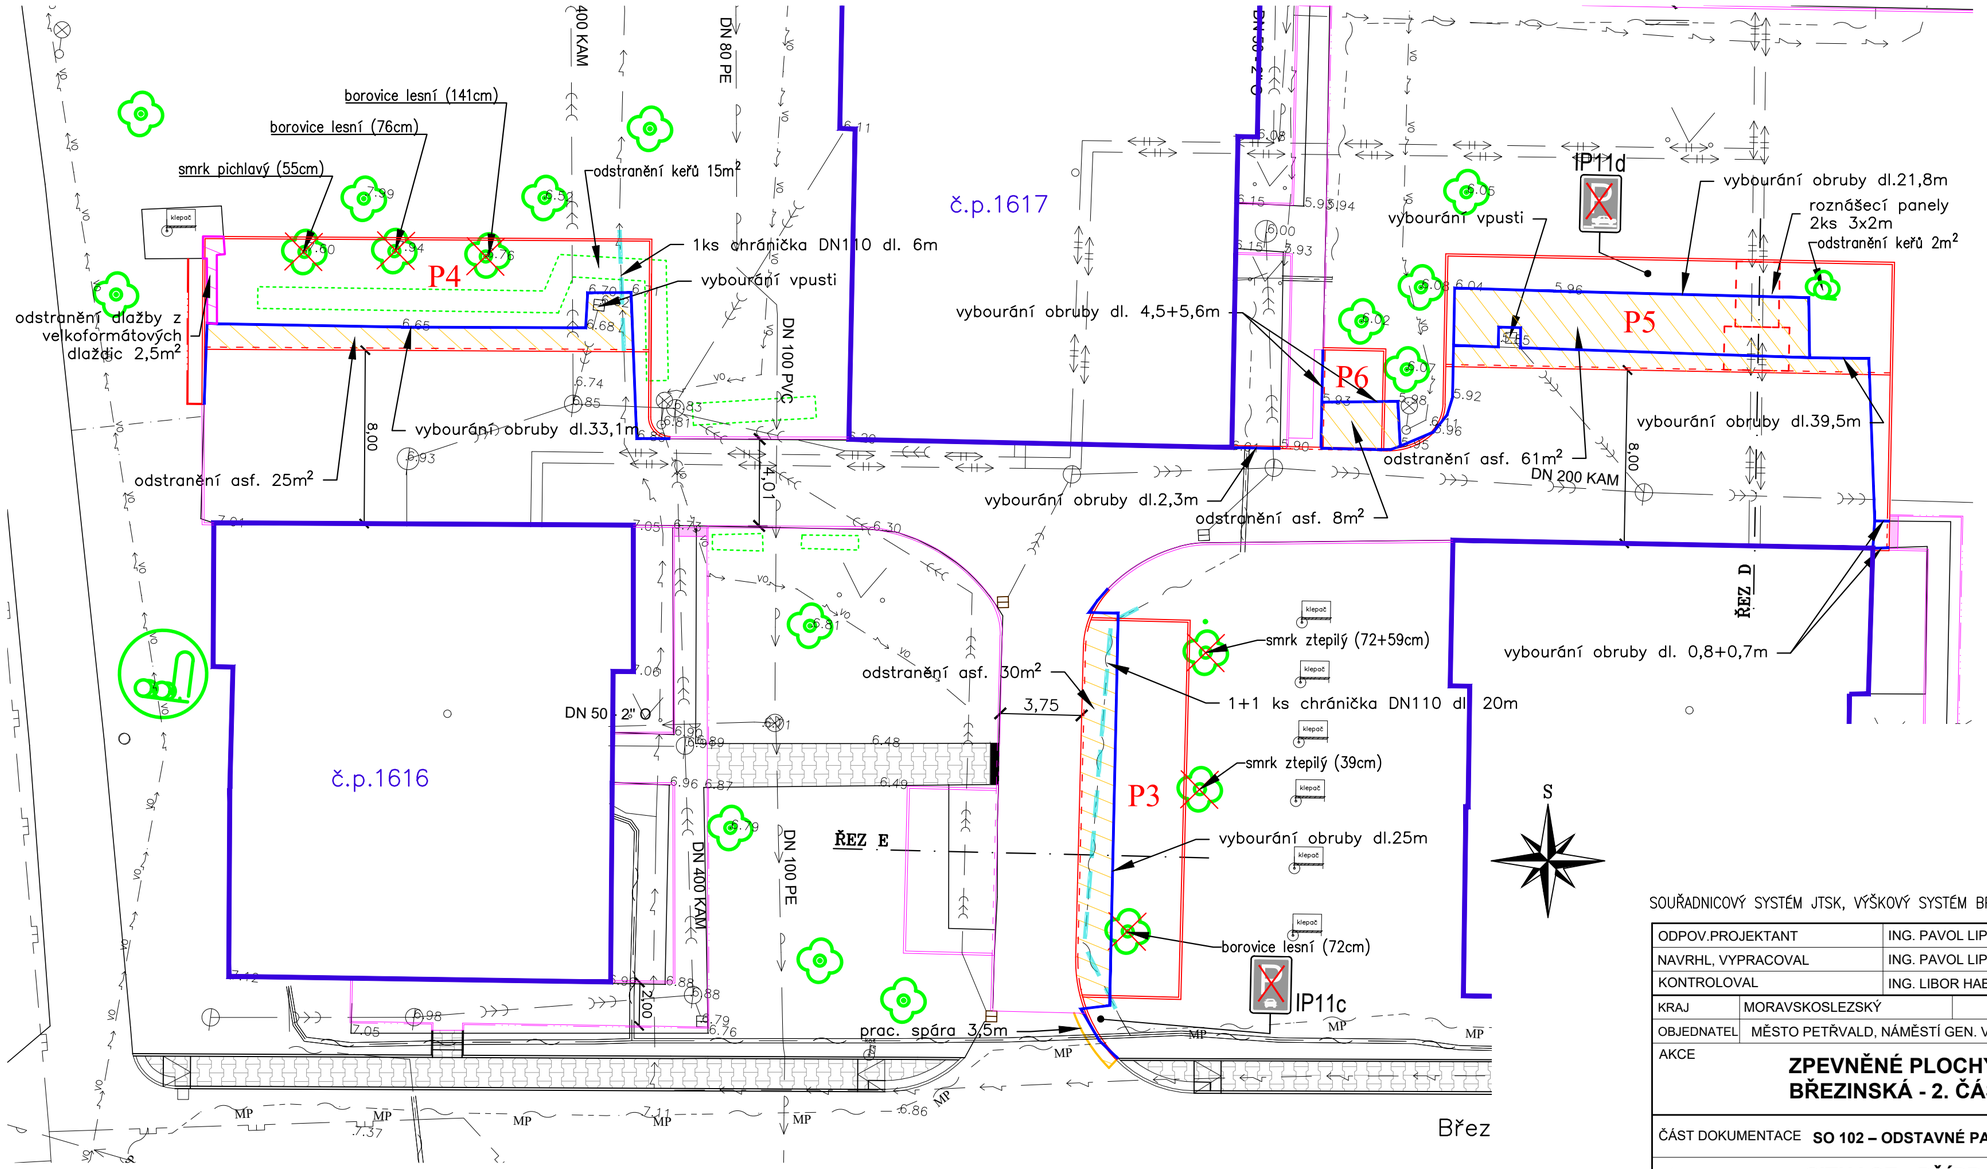

LEGENDA SITUACE

- Stávající komunikace ul. Březinská
- Stávající chodníky ze zámkové dlažby
- Budovy
- Kácené stromy (v závorce obvod kmene ve výšce 1,3m)
- 4.93 Stávající výšky (redukované +270,00)
- xx m² Vybourání panelové plochy
- xx m² Odstranění asfalt. ploch
- xx m Vybourání obrubníků

LEGENDA INŽENÝRSKÝCH SÍTÍ :

- Vodovodní potrubí pitné vody - SMVaK
- Kanalizace jednotná - SMVaK
- Sdělovací vedení podzemní - CETIN
- Sdělovací vedení nadzemní - CETIN
- NTL plynovod - Gasnet
- Tepelné podzemní vedení - Veolia Energie ČR
- Venkovní silové vedení nadzemní - VN - ČEZ
- Venkovní silové vedení nadzemní - NN - ČEZ
- Venkovní silové vedení podzemní - NN - ČEZ
- VO Silové vedení veřejného osvětlení
- Přeložka silového vedení projektovaná stavbou "Petřvald u Karviné 1837/50, přeložka NNk "
- MP Optické vedení - město Petřvald

SOUŘADNICOVÝ SYSTÉM JTSK, VÝŠKOVÝ SYSTÉM BPV

ODPOV.PROJEKTANT	ING. PAVOL LIPTÁK		ING. PAVOL LIPTÁK Vrchlického 1207/10 716 00 Ostrava-Radvanice tel. 725 789 642, IČ 01081608
NAVRHL, VYPRACOVAL	ING. PAVOL LIPTÁK		
KONTROLOVAL	ING. LIBOR HABRNÁL		
KRAJ	MORAVSKOSLEZSKÝ	OBEC	PETŘVALD
OBJEDNATEL	MĚSTO PETŘVALD, NÁMĚSTÍ GEN. VICHERKA 2511, 735 41 PETŘVALD		
AKCE	**ZPEVNĚNÉ PLOCHY V LOKALITĚ BŘEZINSKÁ - 2. ČÁST**		
ČÁST DOKUMENTACE	**SO 102 – ODSTAVNÉ PARKOVACÍ PLOCHY**		
VÝKRES	**SITUACE - PŘÍPRAVA ÚZEMÍ, ČÁST 1**		

STUPEŇ	DPS
DATUM	12/2021
MĚŘÍTKO	1:200
FORMÁT	3 x A4
ZAK.ČÍSLO	202011
ČÍS.SOUPRAVY	ČÍS.PŘÍLOHY **D.102.4**