ODPOV.PROJEKTANT	ING. PAVOL LIPTÁK		
NAVRHL, VYPRACOVAL	ING. PAVOL LIPTÁK		
KONTROLOVAL	ING. LIBOR HABRNÁL		

ING. PAVOL LIPTÁK
Vrchlického 1207/10
716 00 Ostrava-Radvanice
tel. 725 789 642, IČ 01081608

KRAJ	MORAVSKOSLEZSKÝ	OBEC	PETŘVALD
OBJEDNATEL	MĚSTO PETŘVALD, NÁMĚSTÍ GEN. VICHERKA 2511, 735 41 PETŘVALD		

STUPEŇ	DUR + DSP
DATUM	05/2020
MĚŘÍTKO	1:500
FORMÁT	2 x A4
ZAK.ČÍSLO	202011
ČÍS.SOUPRAVY	ČÍS.PŘÍLOHY
	C.2

AKCE

ZPEVNĚNÉ PLOCHY V LOKALITĚ BŘEZINSKÁ

ČÁST DOKUMENTACE **C - SITUAČNÍ VÝKRESY**

VÝKRES **KATASTRÁLNÍ SITUAČNÍ VÝKRES**

17. 03. 2021

SOUŘADNICOVÝ SYSTÉM JTSK, VÝŠKOVÝ SYSTÉM BPV

POLOHA VÝKRESOVÉHO RAZÍTKA JE ORIENTOVÁNA V LEVÉM HORNÍM ROHU S OHLEDEM NA POTŘEBU ZOBRAZENÍ LOKALITY NA VÝKRESU FORMÁTU A3 PŘI ZACHOVÁNÍ MĚŘÍTKA M 1:500

SO 102 – ODSTAVNÉ PARKOVACÍ PLOCHY

trvalý zábor

Plocha	Parcelní číslo	Zábor (m2)
P2	1837/1	11
P3	1837/21	58
P4	1837/1	91
P5	1837/25	71
P5	1837/29	24
P6	1837/25	7
P7	1837/39	93
P8a+P8b	1837/1	112
P9a+P9b	1837/1	111
P10	1837/1	12
P11	1837/1	5
celkem		595

SO 103 – PŘÍSTUPOVÉ CHODNÍKY A STÁNÍ KONTEJNERŮ

trvalý zábor chodníků

Plocha	Parcelní číslo	Zábor (m2)
chodník č.p. 1611	1837/1	6
chodník č.p. 1616	1837/20	5
chodník č.p. 1618	1837/24	1
	1837/25	4
chodník č.p. 1617	1837/32	4
chodník č.p. 1620	1837/38	5
celkem		25

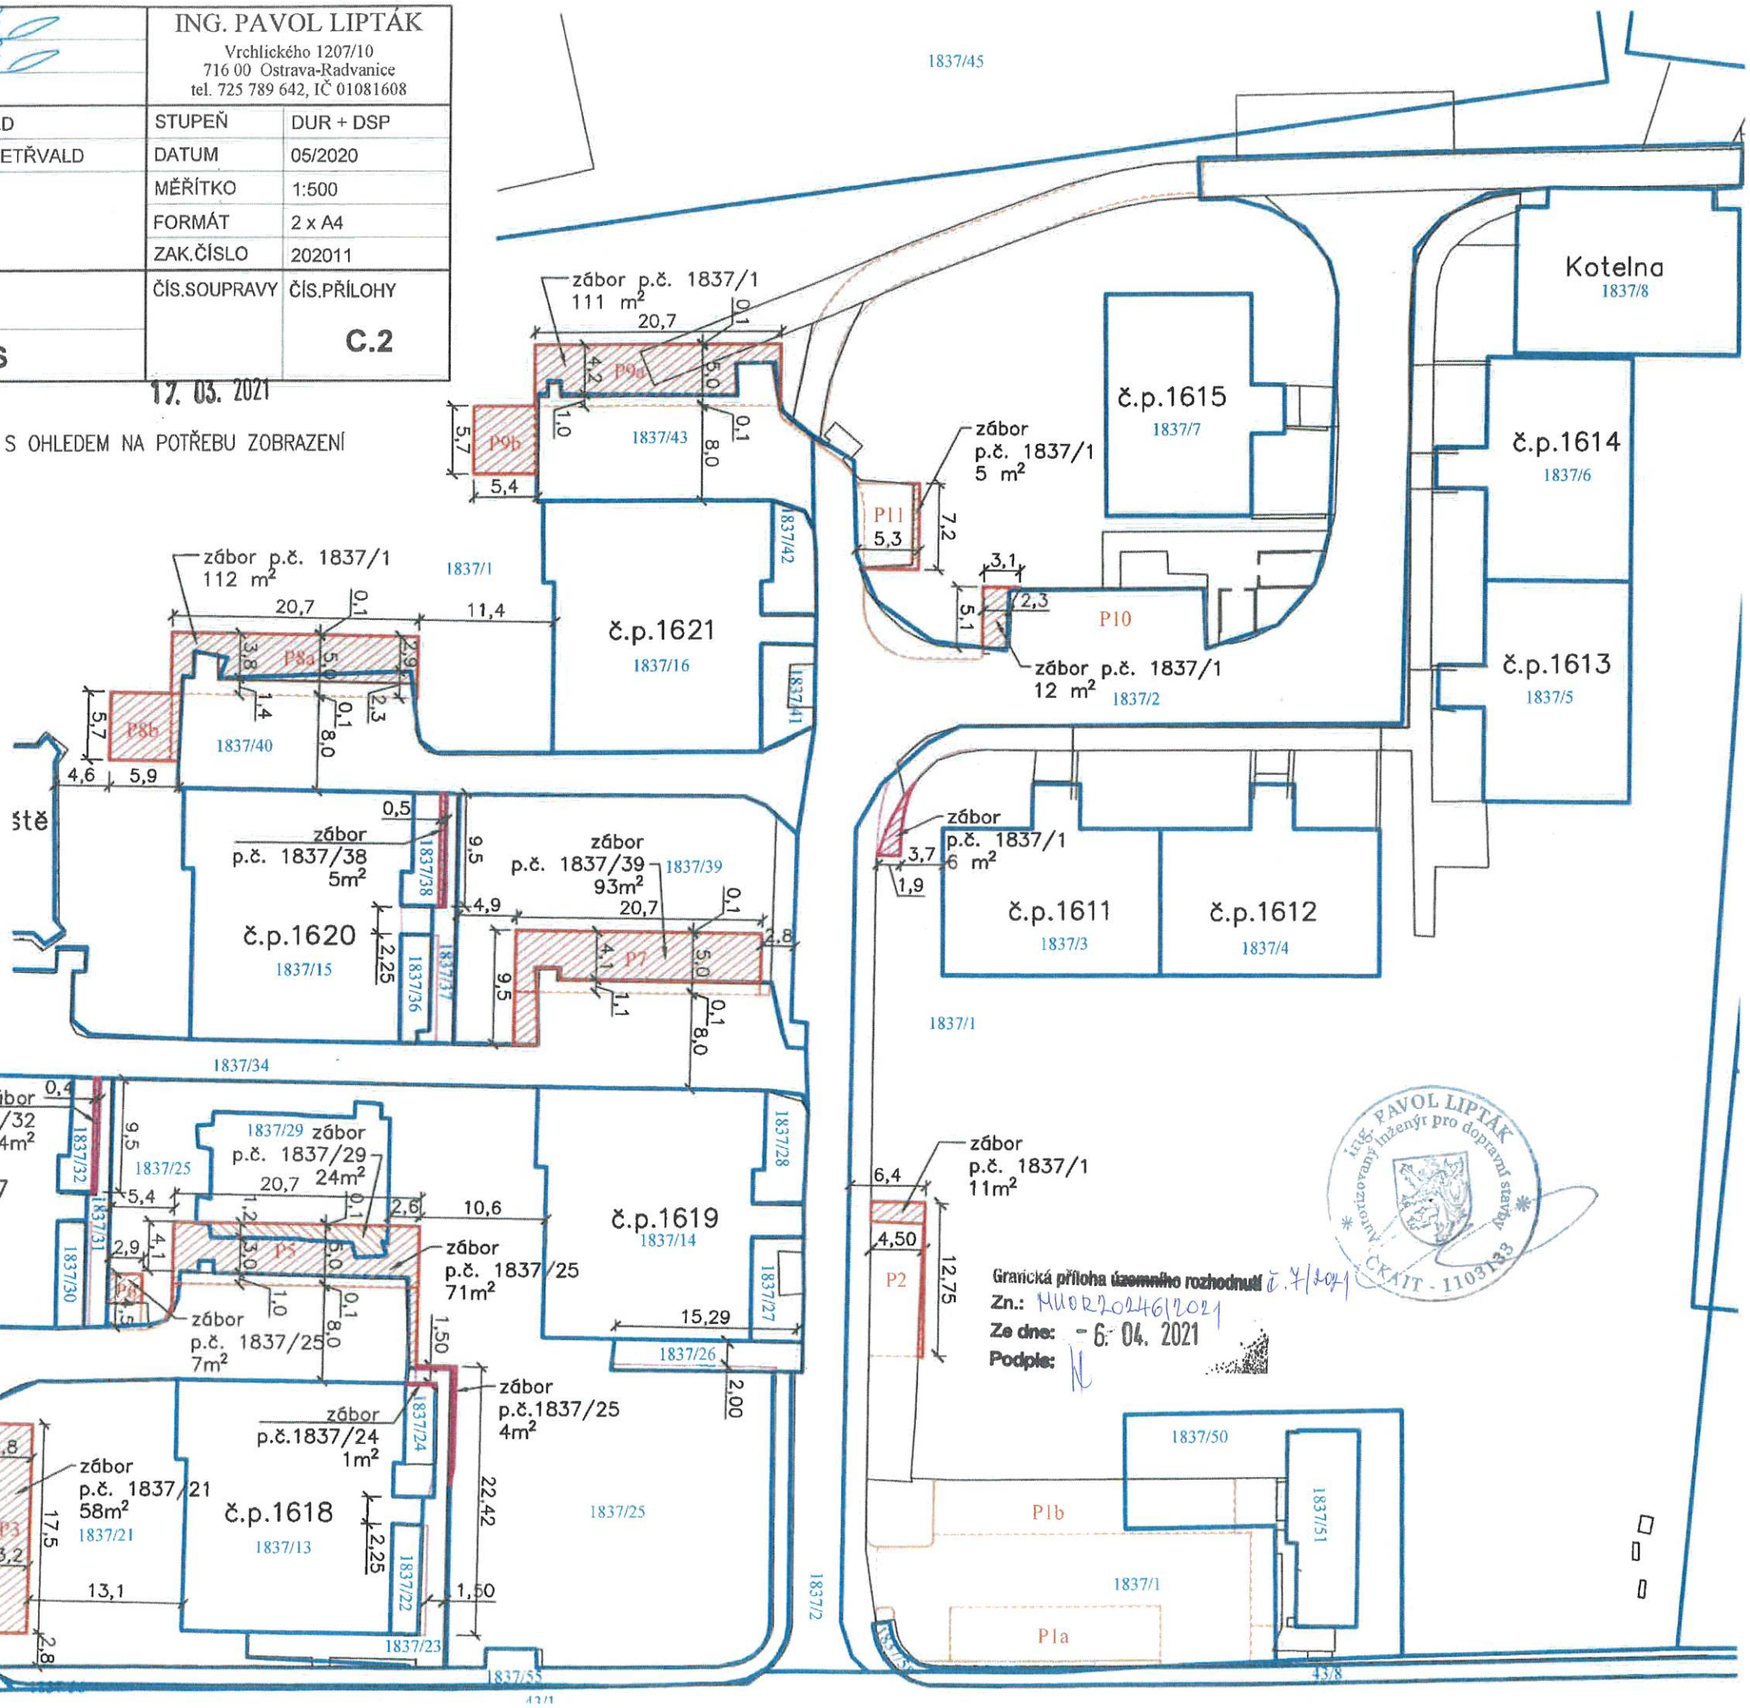

Grafická příloha územního rozhodnutí č. 7/2021
Zn.: MUOR2024612021
Ze dne: - 6. 04. 2021
Podpis:

ing. PAVOL LIPTÁK autorizovaný inženýr pro dopravní stavby ČKAIT - 1103133