



Město Petřvald
náměstí Gen. Vicherka 2511
73541 Petřvald



VÁŠ DOPIS ZN.:

ZE DNE: 4.11.2019
NAŠE ČJ.: MěÚP 7827/2019
SPIS ZN.:
VYŘIZUJE: Dana Szotkowská
TEL.: 596542913
E-MAIL: szotkowska@petrvald-mesto.cz
DATUM: 15.11.2019

Město Petřvald
náměstí Gen. Vicherka 2511
735 41 Petřvald
v zastoupení:
ČEZ Energetické služby, s.r.o.
28. října 3123/152
70200 Ostrava 2

Společné vyjádření pro správní řízení z hlediska samostatné působnosti

Stavebník: Město Petřvald, IČ 00297593, náměstí Gen. Vicherka 2511, 735 41 Petřvald
V zastoupení: ČEZ Energetické služby, s.r.o., IČ 27804721, Výstavní 1144/103
703 00 Ostrava - Vítkovice
Projektant: Ing. David Klimša, ČKAIT 1103678
Popis stavby: Nové veřejné osvětlení na ulici Březinská
Pozemek parc. č.: 43/1, 2351, 2352, 2353/1, 2370
Katastrální území: Petřvald u Karviné

Město Petřvald podle ust. § 7 zákona č. 128/2000 Sb., o obcích (obecní zřízení), v platném znění, vydává z hlediska samosprávy tato vyjádření za úseky:

a) místní komunikace

S výše uvedeným záměrem město Petřvald jako vlastník místních komunikací souhlasí. Kabel veřejného osvětlení bude veden mimo zpevněnou část komunikace s tím, že v místech křížení místních komunikací bude vedení kabelu provedeno formou protlaku. Stavebník požádá silniční správní orgán podle § 40, odst. 5, písm. b) zákona č. 13/1997Sb., zákon o pozemních komunikacích v pl. znění, dále jen zákon, o povolení zvláštního užívání dle §25 zákona, před podáním žádosti na stavební úřad. Na základě § 28 zák.13/1997 Sb. v platném znění budou přilehlé místní komunikace udržovány ve schůdném a sjízdném stavu.

Vyřizuje: Gabriela Kochová, tel. 596 542 914

b) veřejné osvětlení

Souhlasíme.

Vyřizuje: Dana Szotkowská, tel. 596 542 913

c) zeleň

S předkládaným záměrem souhlasíme. V případě, že realizací záměru dojde k dotčení stávajících dřevin, je nutné provést taková opatření, v souladu s ČSN 83 9061 Ochrana stromů, porostů a ploch pro vegetaci při stavebních činnostech, aby nedošlo k mechanickému poškození jejich nadzemních i podzemních částí. Trávníkové plochy dotčené stavebními pracemi budou po jejich ukončení v plné míře revitalizovány v souladu s ČSN 83 9031 Trávníky a jejich zakládání a ČSN 83 9011 Práce s půdou.

Vyřizuje: Ing. Zuzana Sáňková. 596 542 909

d) kanalizace

Souhlasíme se záměrem, v dané lokalitě se kanalizace v majetku města Petřvald nenachází.

Vyřizuje: Marcela Šopová, tel. 596 542 915

e) majetkoprávní

Město Petřvald souhlasí s výše uvedeným stavebním záměrem.

Vyřizuje: Bc. Martina Ustohalová, 596 542 972

Platnost tohoto společného vyjádření je 1 rok od jeho vydání.

MĚSTO PETŘVALD



náměstí Gen. Vicherka 2511
735 41 Petřvald -5-



Ing. Petr Dvořáček
místostarosta města Petřvaldu

Příloha:

1. Situační snímek
2. Dokumentace vrácena žadateli

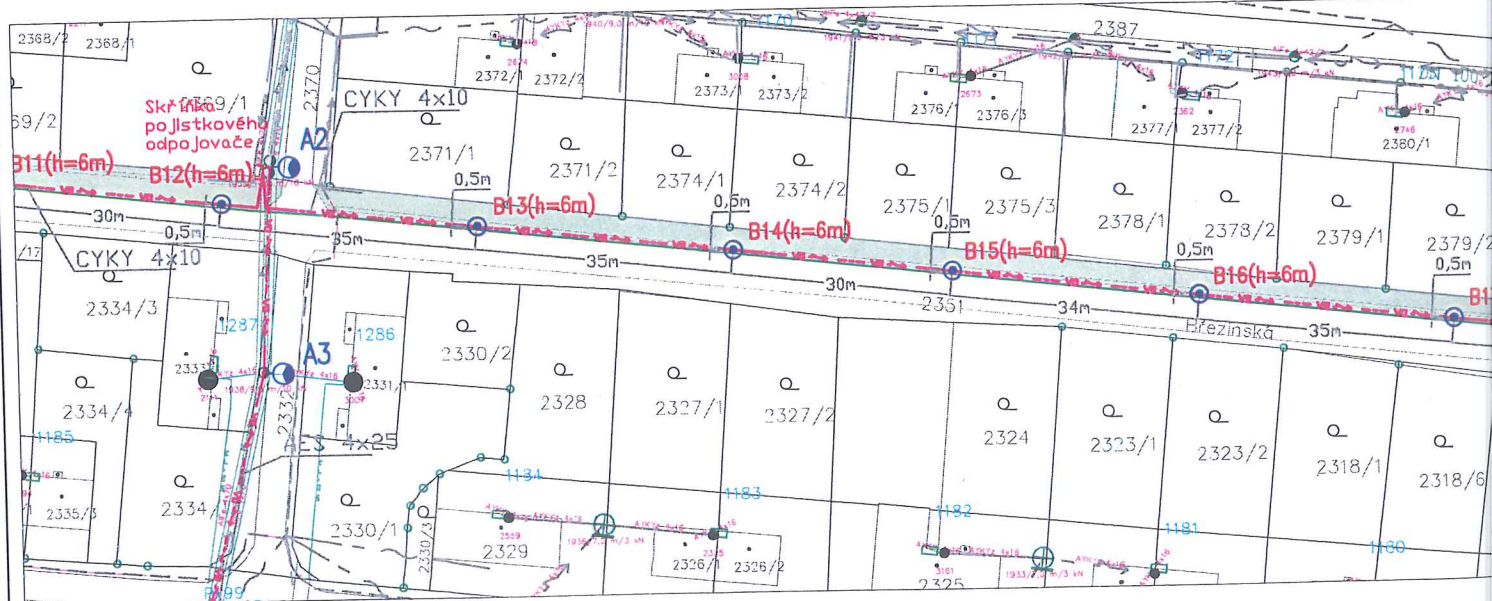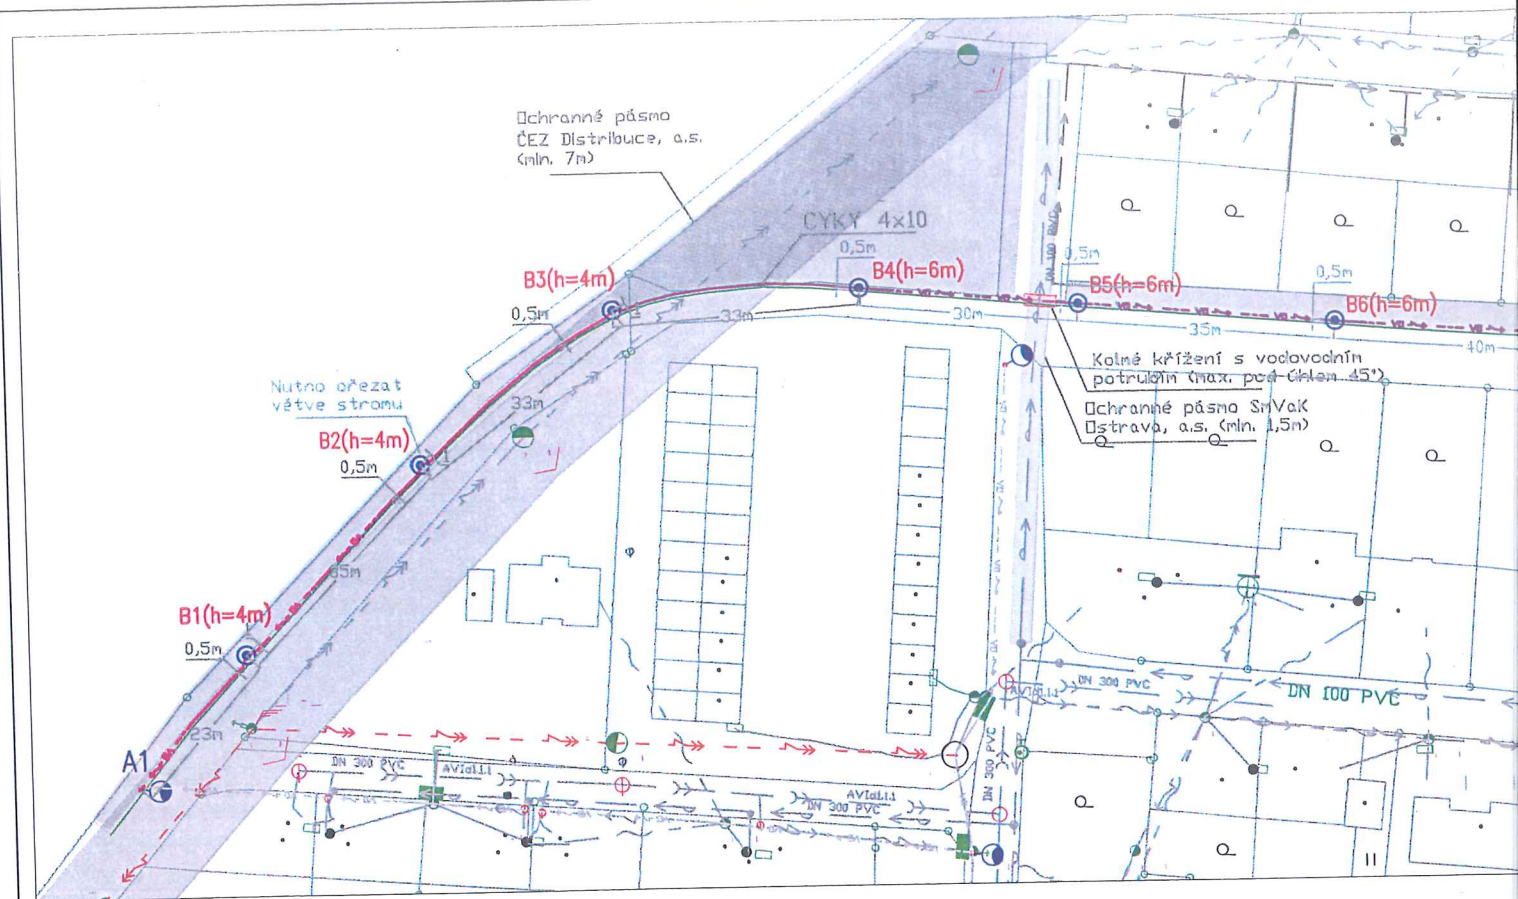


SEZNAM DOTČENÝCH POZEMKŮ:



- 43/1; Město Petřvald, náměstí Gen. Vichěrka 2511, 735 41 Petřvald
- 2351; Město Petřvald, náměstí Gen. Vichěrka 2511, 735 41 Petřvald
- 2352; Město Petřvald, náměstí Gen. Vichěrka 2511, 735 41 Petřvald
- 2353/1; Město Petřvald, náměstí Gen. Vichěrka 2511, 735 41 Petřvald
- 2370; Město Petřvald, náměstí Gen. Vichěrka 2511, 735 41 Petřvald

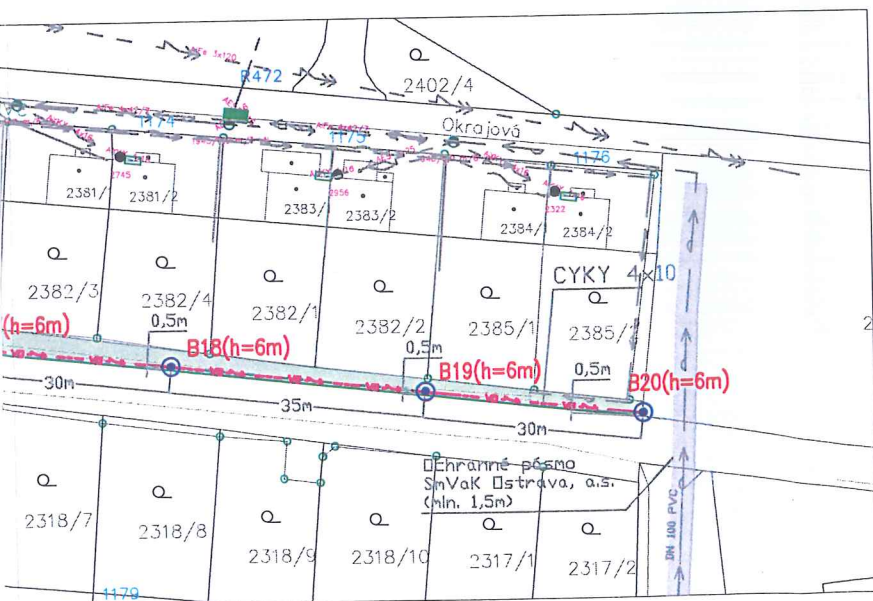

Kliment



13. 11. 2019
Datum:
Jméno: Ing. Petr Drokáč
Místo: Místostarosta
Podpis: 

| | | |
|--|---|-------------------|
|  <p>MÚ v Petřvaldě Nám. Gen. Vicherka 2511 735 41 Petřvald</p> | Měřítka: 1:1000 | Datum: 08.10.2019 |
| | <p>Název stavby:</p> <p>Nové veřejné osvětlení na ulici Březinská v obci Petřvald</p> | |
|  <p>ČEZ Energetické služby, s.r.o. Výstavní 1144/103 703 00 Ostrava – Vítkovice</p> | Vypracoval: Ing. Ilona Mušálková | |
| | Kontroloval: Jiří Kotas | |
| Schválil: David Klimša | | |
| <p>Stupeň:</p> <p>Dokumentace pro vydání územního souhlasu</p> | <p>Název výkresu:</p> <p>Katastrální situace</p> | LIST |