



$M=1:50$

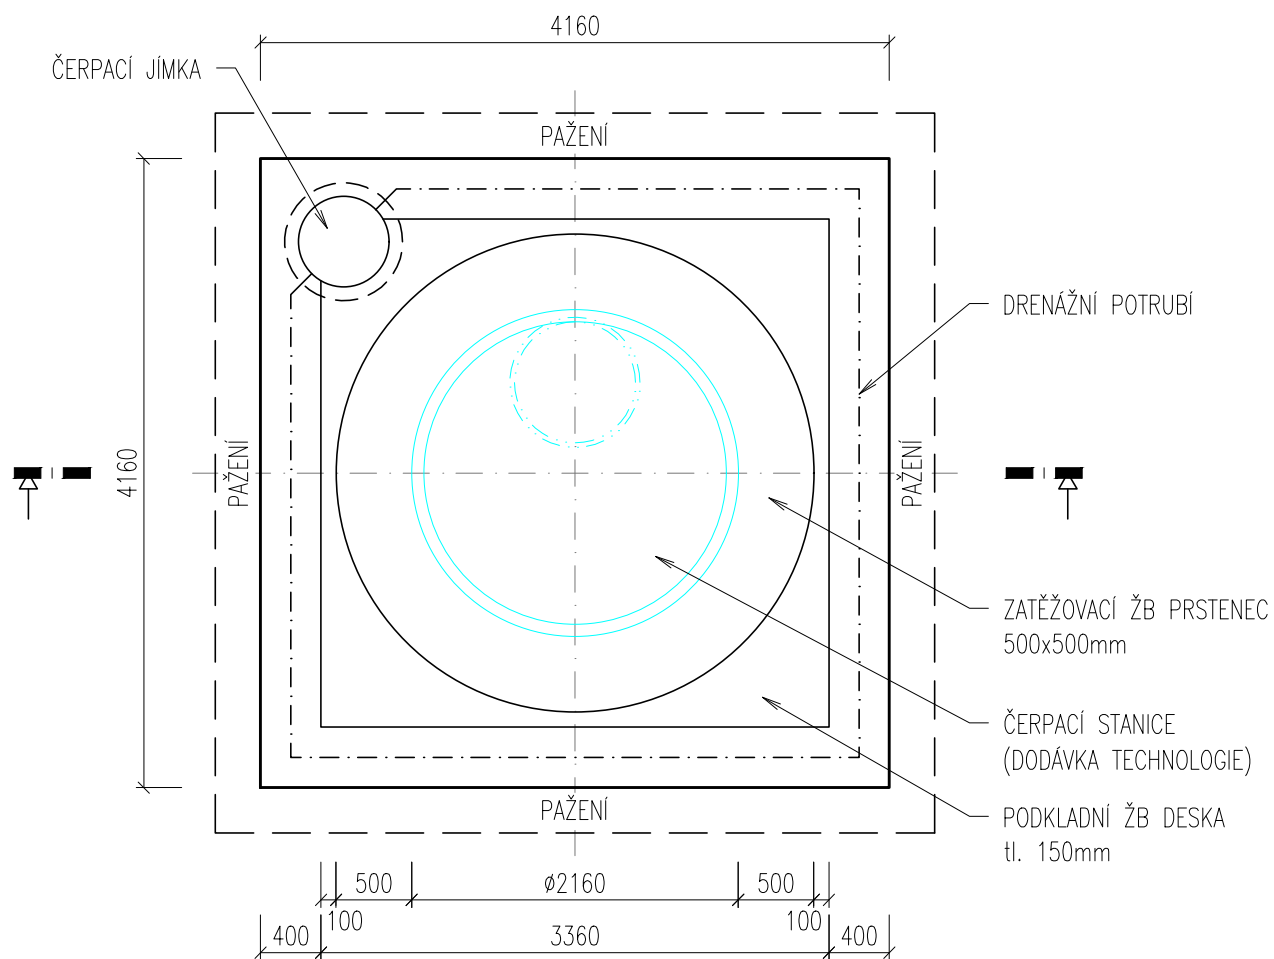

$M=1:50$

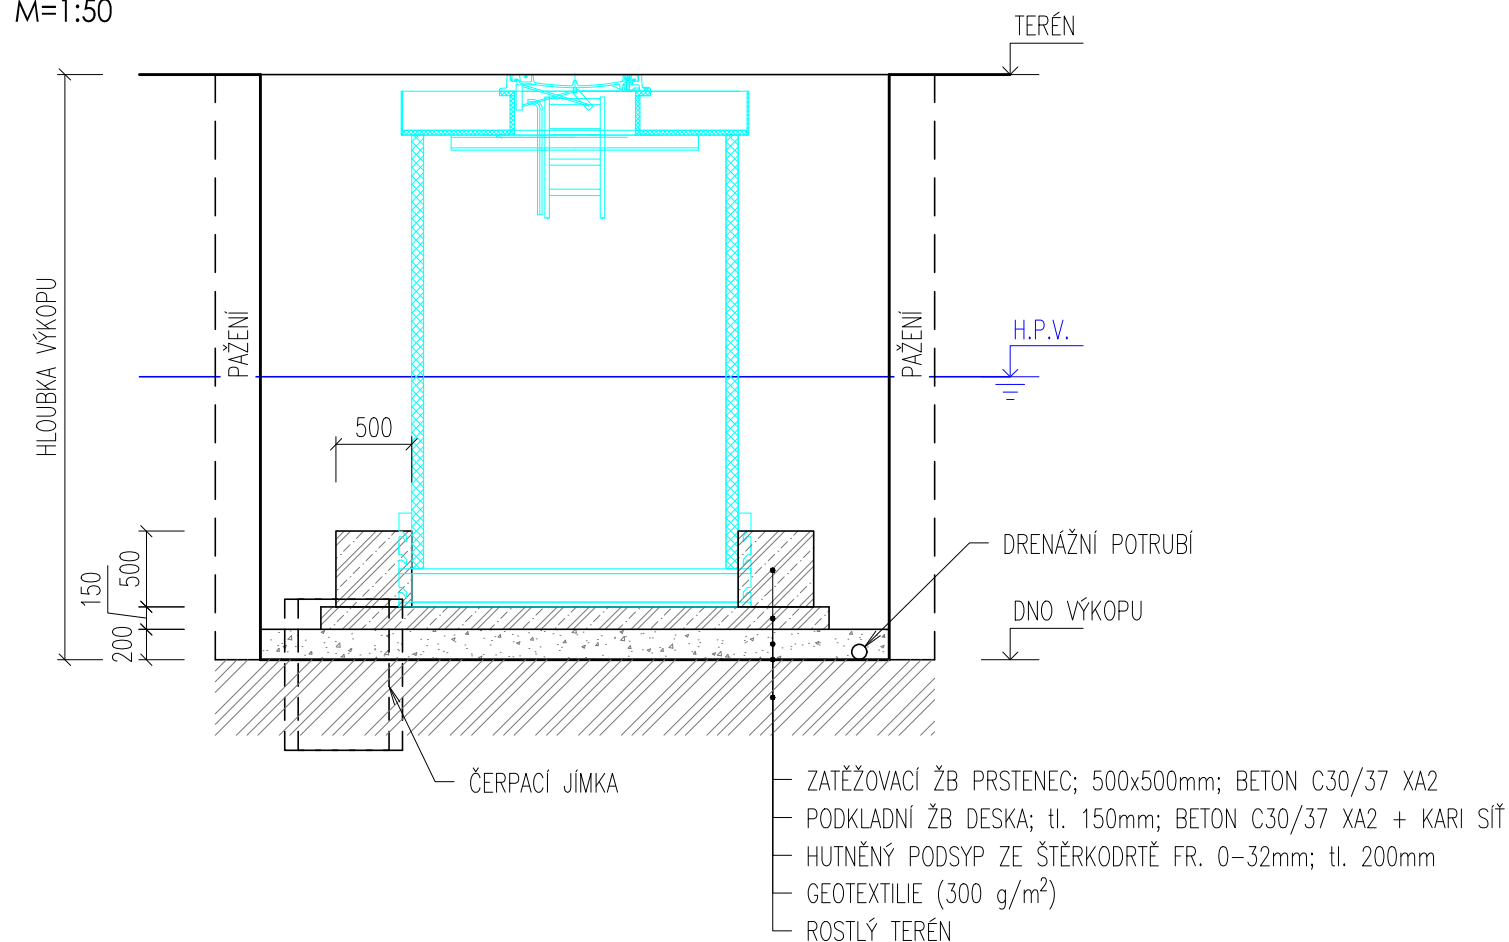

ČS	TERÉN	DNO VÝKOPU	H.P.V.	HLOUBKA VÝKOPU
ČS1	280,57 m n.m.	276,74 m n.m.	~278,07 m n.m.	3,83 m
ČS7	251,29 m n.m.	247,42 m n.m.	~249,29 m n.m.	3,87 m



	ŽB KONSTRUKCE
	ŠTĚRKODŘ
	ROSTLÝ TERÉN
	TECHNOLOGIE — HDPE ŠACHTA VČ. VYSTROJENÍ

BPV		S - JTSK	
3			
2			
1			
REVIZE	POPIS	DATUM	SCHVÁLIL

[illegible]

Tato dokumentace včetně všech příloh (s výjimkou dat poskytnutých objednatelem) je duševním vlastnictvím akciové společnosti Sweco Hydroprojekt a.s. Objednatel této dokumentace je oprávněn ji využít k účelům vyplývajícím z uzavřené smlouvy bez jakéhokoliv omezení. Jiné osoby (jak fyzické, tak právnické) nejsou bez předchozího výslovného souhlasu objednatele oprávněny tuto dokumentaci ani její části jakkoli využívat, kopírovat (ani jiným způsobem rozmnožovat) nebo zpřístupnit dalším osobám.

Poznámka: Podpisy zpracovatelů jsou připojeny pouze k výtisku číslo 01 nebo originálu přílohy (matrici).