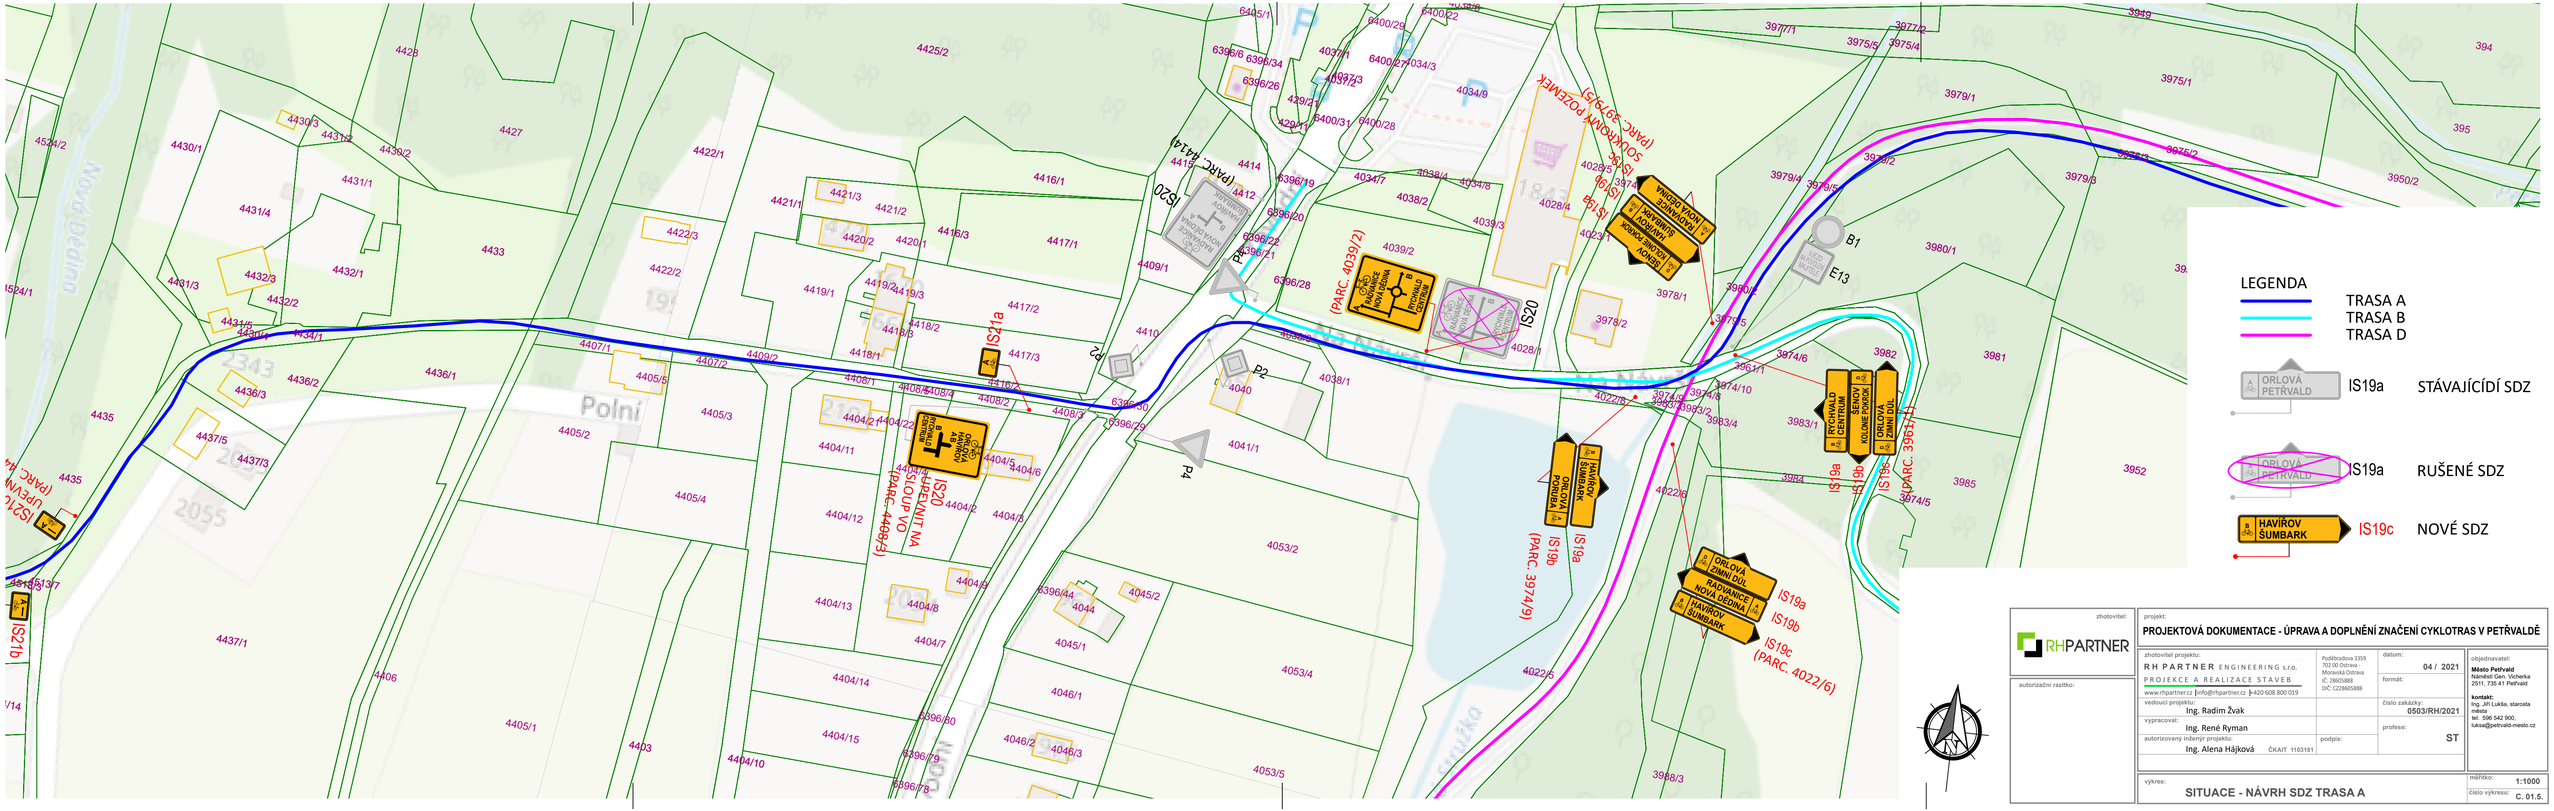

zhotovitel:
RHPARTNER

autorizační razítko:

projekt:
PROJEKTOVÁ DOKUMENTACE - ÚPRAVA A DOPLNĚNÍ ZNAČENÍ CYKLOTRAS V PETŘVALDĚ

zhotovitel projektu:
RH PARTNER ENGINEERING s.r.o.
PROJEKCE A REALIZACE STAVEB
www.rhpartner.cz | info@rhpartner.cz | +420 608 800 019
Poděbradova 3359
702 00 Ostrava - Moravská Ostrava
IČ: 28605888
DIČ: CZ28605888

datum: 04 / 2021
formát:
číslo zakázky: 0503/RH/2021
profese: ST

vedoucí projektu: Ing. Radim Žvak
vypracoval: Ing. René Ryman
autorizovaný inženýr projektu: Ing. Alena Hájková ČKAIT 1103181
podpis:

objednavatel:
Město Petřvald
Náměstí Gen. Vicherka 2511, 735 41 Petřvald
kontakt:
Ing. Jiří Lukša, starosta města
tel. 596 542 900,
luksa@petrvald-mesto.cz

výkres:
SITUACE - NÁVRH SDZ TRASA A

měřítko: 1:1000
číslo výkresu: C. 01.5.