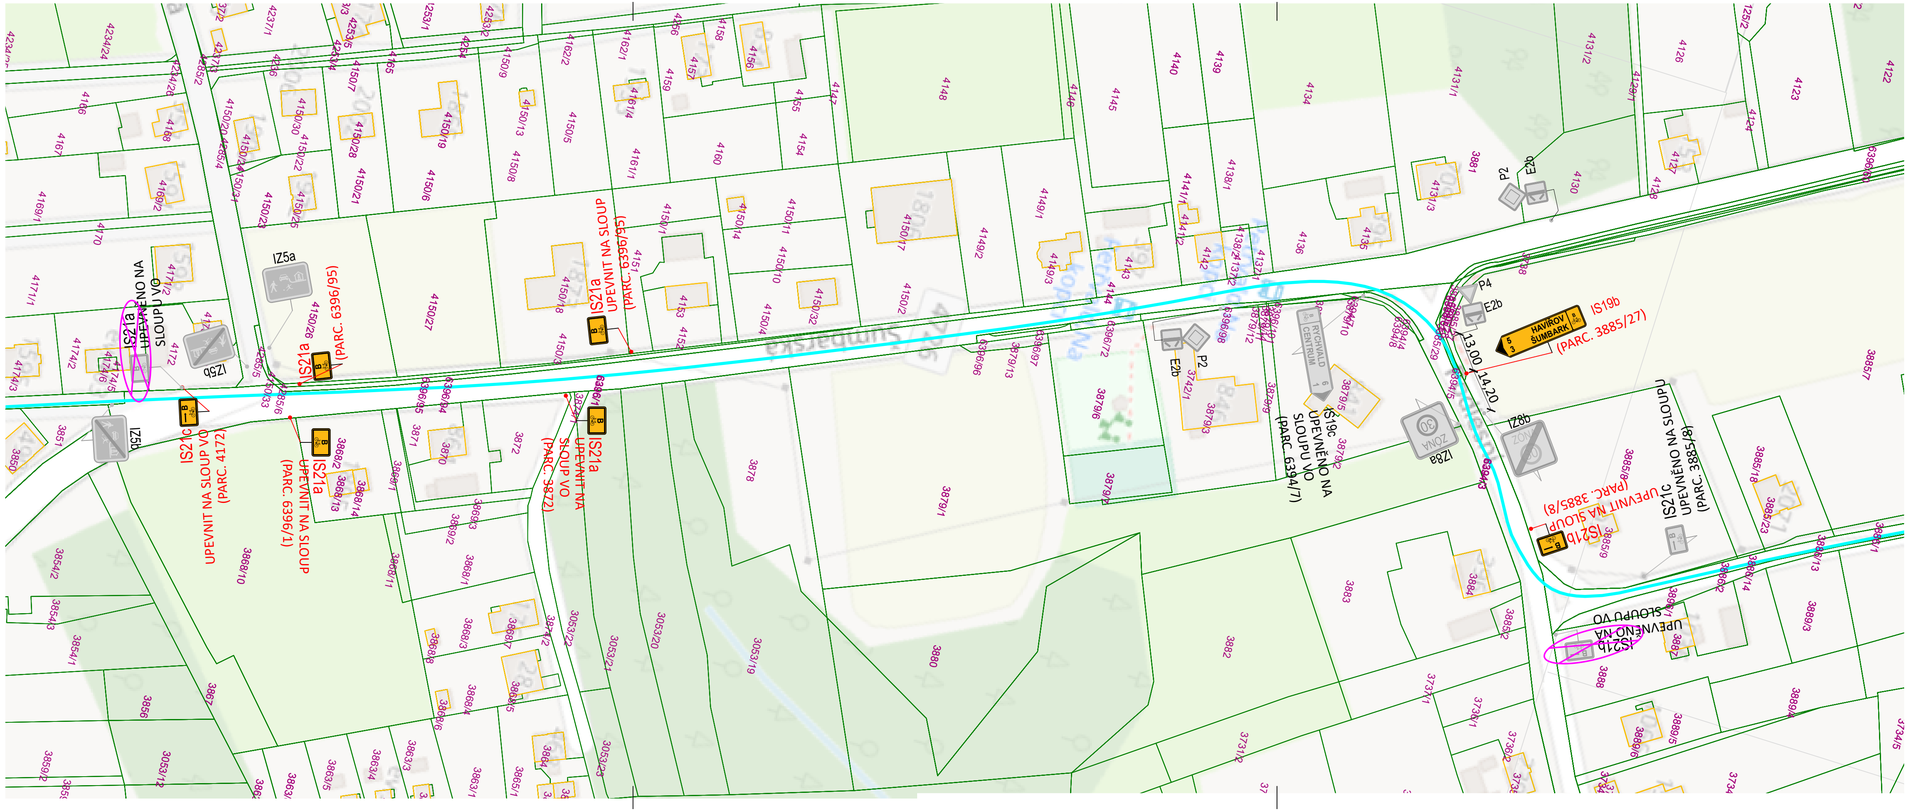

LEGENDA

- TRASA A
- TRASA B
- TRASA D

ORLOVÁ PETŘVALD IS19a STÁVAJÍCÍDÍ SDZ

ORLOVÁ PETŘVALD IS19a RUŠENÉ SDZ

HAVÍŘOV ŠUMBARK IS19c NOVÉ SDZ

zhotovitel:

RHPARTNER

autorizační razítko:

projekt:

PROJEKTOVÁ DOKUMENTACE - ÚPRAVA A DOPLNĚNÍ ZNAČENÍ CYKLOTRAS V PETŘVALDĚ

zhotovitel projektu:
RH PARTNER ENGINEERING s.r.o.
PROJEKCE A REALIZACE STAVEB
www.rhpartner.cz |info@rhpartner.cz |+420 608 800 019

Poděbradova 3359
702 00 Ostrava -
Moravská Ostrava
IČ: 28605888
DIČ: CZ28605888

datum: 04 / 2021

formát:

vedoucí projektu: Ing. Radim Žvak

číslo zakázky: 0503/RH/2021

vypracoval: Ing. René Ryman

profese: ST

autorizovaný inženýr projektu: Ing. Alena Hájková ČKAIT 1103181

podpis:

objednavatel:
Město Petřvald
Náměstí Gen. Vicherka
2511, 735 41 Petřvald

kontakt:
Ing. Jiří Lukša, starosta města
tel. 596 542 900,
luksa@petrvald-mesto.cz

výkres: **SITUACE - NÁVRH SDZ TRASA B**

měřítko: 1:1000

číslo výkresu: C. 02.2.