
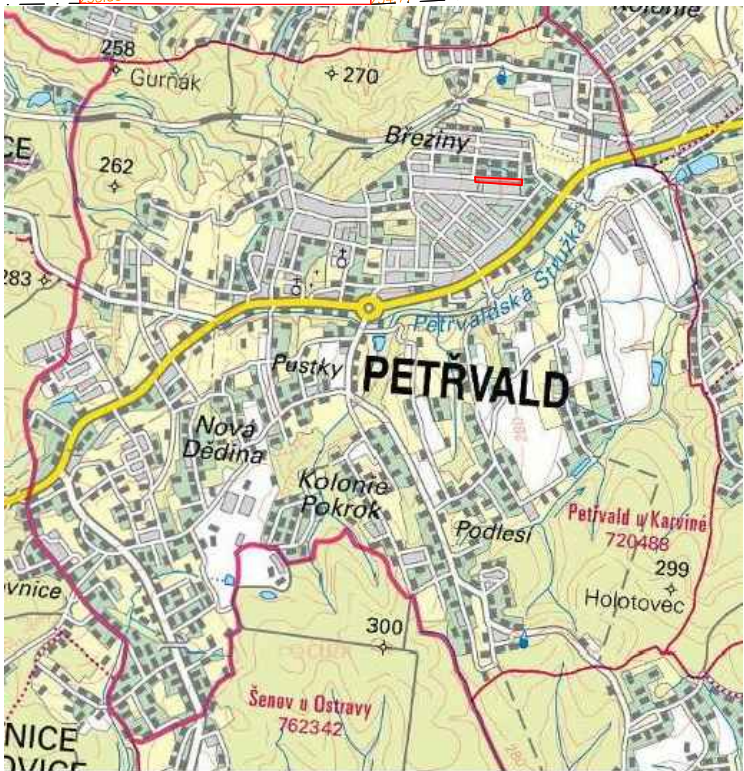


# Oprava MK ul. Ve Finských, 2. úsek

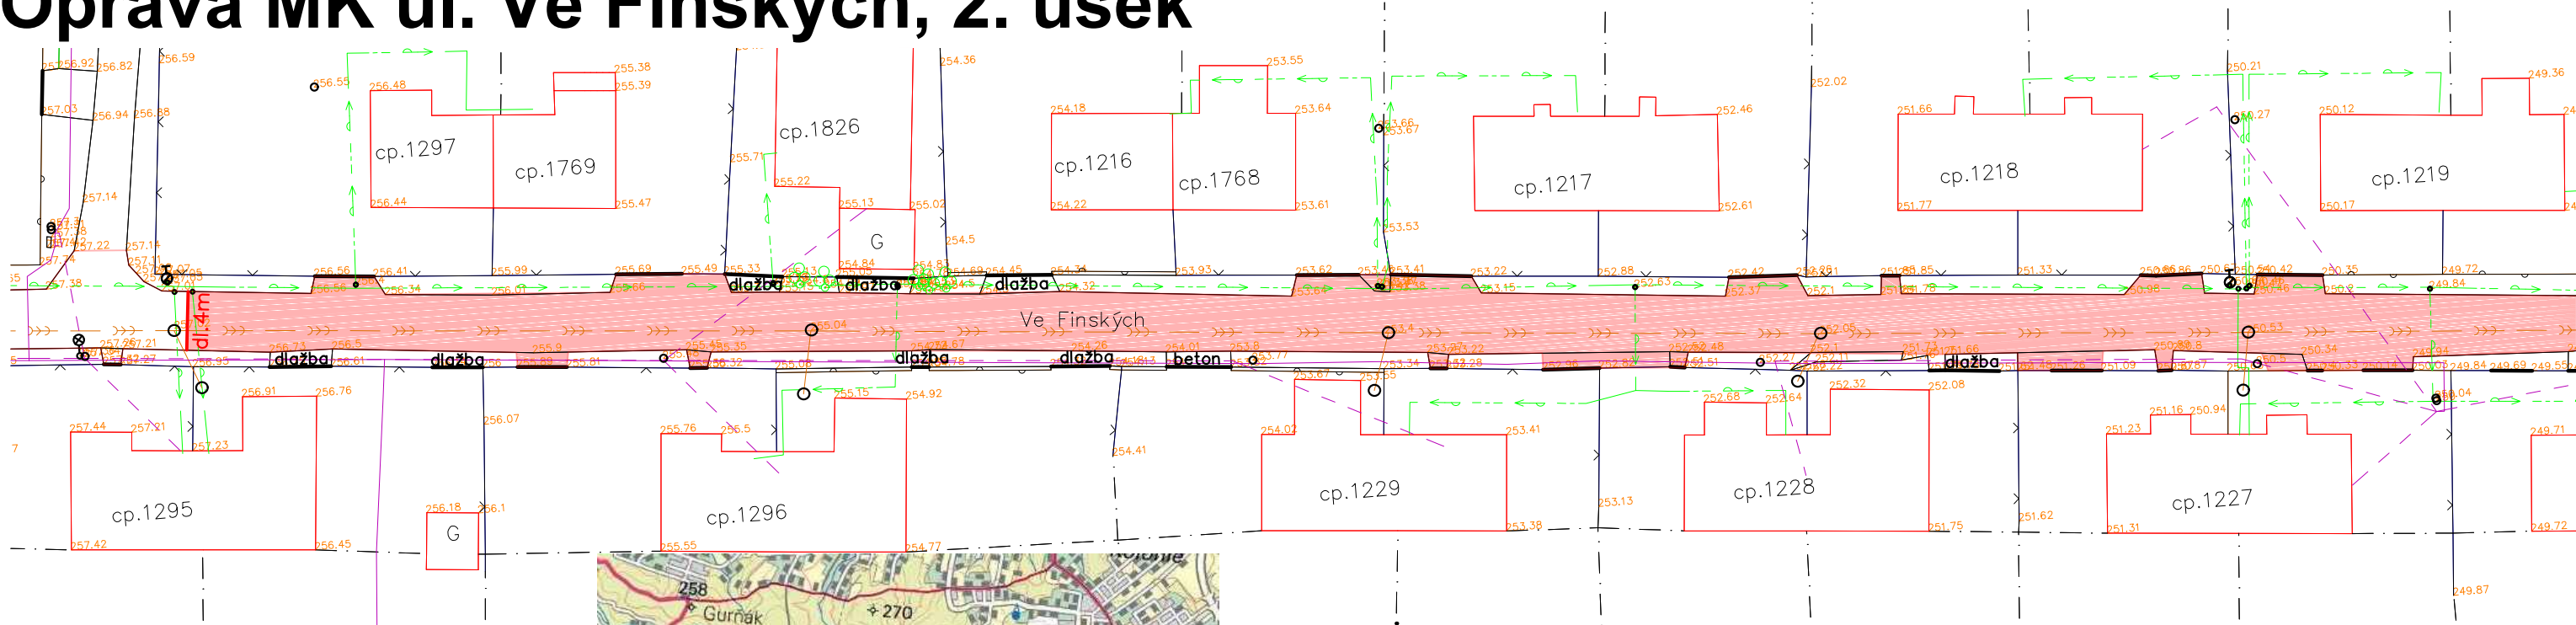

## LEGENDA SITUACE:

- obnova vozovky 1620 m<sup>2</sup>
- pracovní spára celkem 9m

## LEGENDA INŽENÝRSKÝCH SÍTÍ:

- vodovod
- kanalizace
- Sdělovací vedení podzemní
- Sdělovací vedení nadzemní
- plynovod
- silové vedení nadzemní - VN

