



# Celková mapa oprav

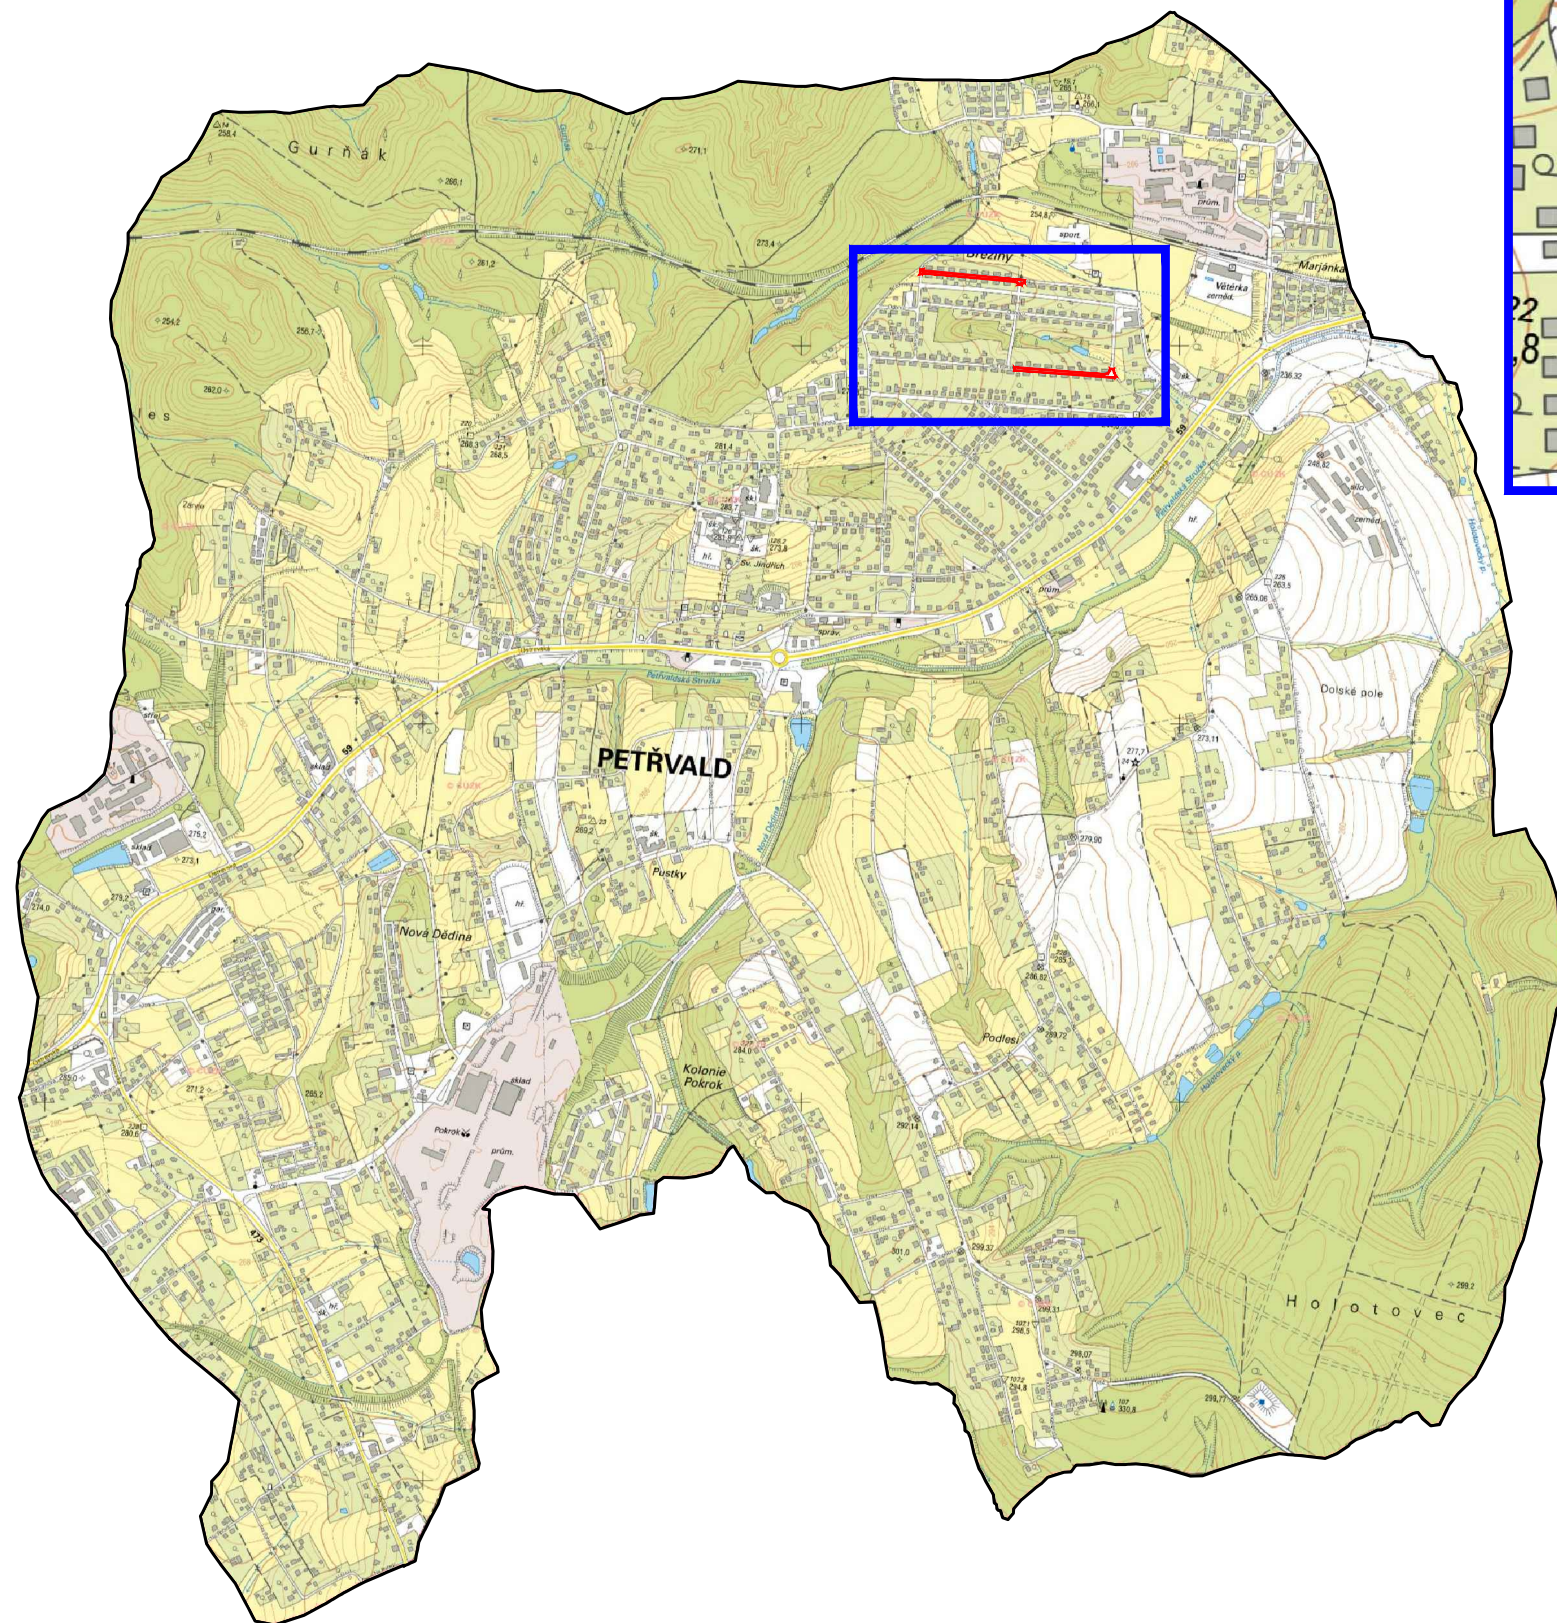

Oprava MK ul. Okrajová - 1.část

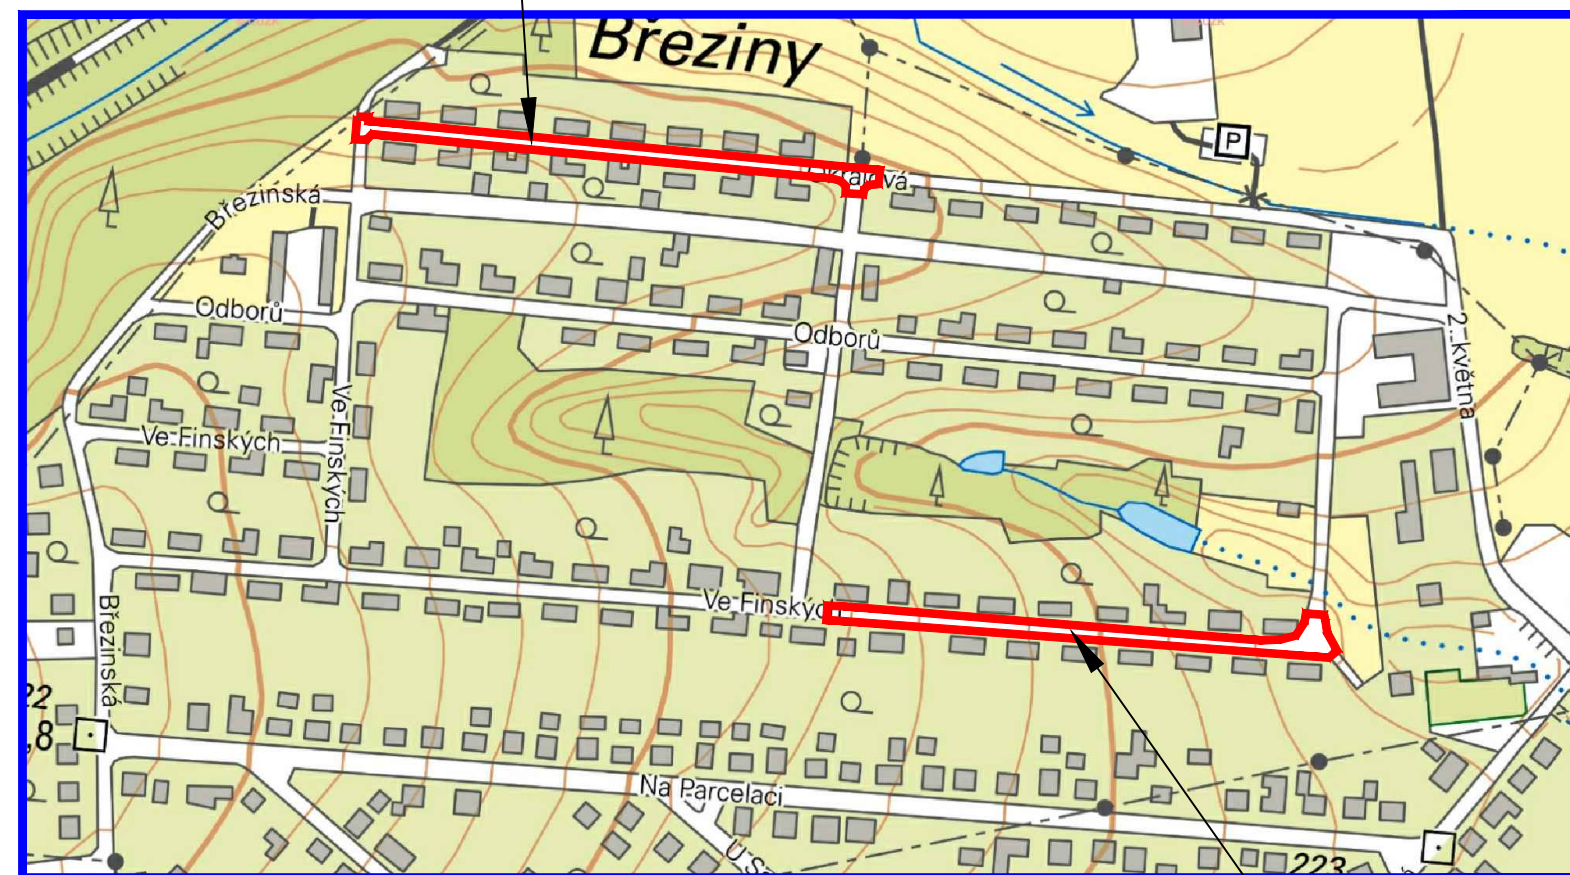

Oprava MK ul. Ve Finských - 2.část