## A2.10 - DRUŽINA 5 - SKŘÍŇOVÁ SESTAVA TS/12 (M1:25)

PŮDORYS ČÁST 3

PŮDORYS ČÁST 2

PŮDORYS ČÁST 1

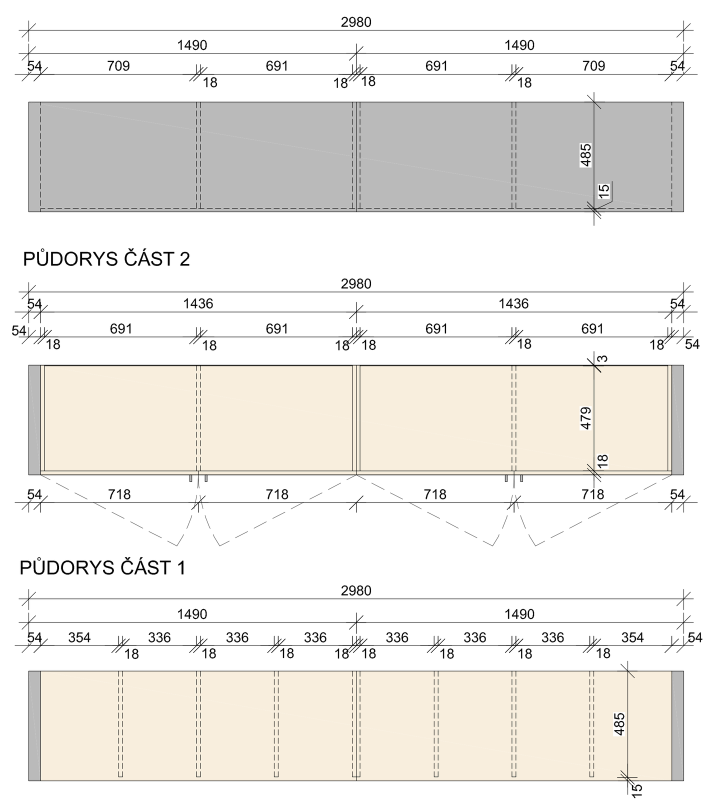

ČELNÍ POHLED

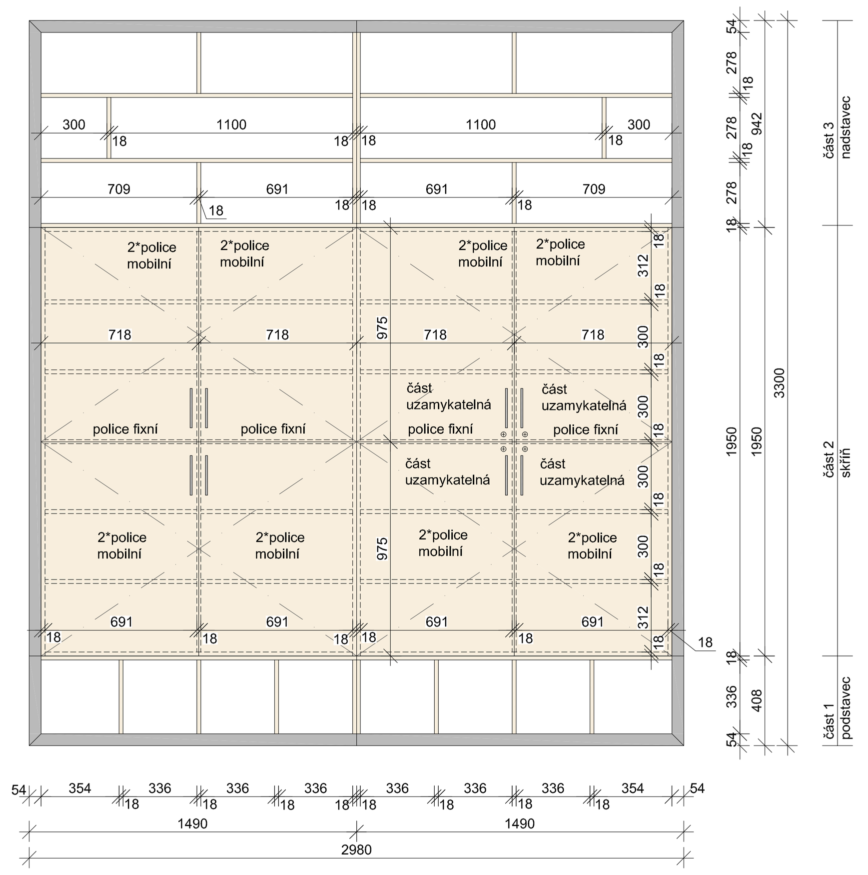


dvířka a korpus
laminované dřevotřískové desky
tl. desky: 18 mm, případně tl. 54 mm
dvířka naložená na korpus
podstavec a nadstavec budou provedeny do jedné roviny s dvířky
dekor: - světlý odstín dřeva s jemnou kresbou
- lemující linie v odstínu šedé - odstín bude vyzorován dle barvy zárubně dveří
(přesné dekory budou vyzorovány před započetím realizace a budou odsouhlaseny hlavním architektem)
řezané části laminované desky budou opatřeny ABS 1 mm hranou odpovídajícího dekoru.
spoje obvodového lemování tl. 54 mm budou provedeny pod úhlem 45°
Záda skříní: HDF lakovaná tl. 3 mm, barva bílá.
podstavec a nadstavec bez zad
skříně středové části vzájemně prošroubovány pro větší stabilitu, skříně rovněž kotveny do zdi
ve skříních mobilní police, každá uložena na 4 ks kovových podpěrek polic
otvory podpěrek polic vrtané po 50 mm
fixní police u výklenku kotveny ke korpusu skříně + doplněno skrytým kotvením do zdi

úchytky
jednoduchá úchytka v hranatém designu
délka 160 mm
uchycení pomocí šroubů
povrchová úprava: imitace nerezi

kování
pro otvírává dvířka budou použity miskové závěsy z pozinkované oceli, které budou splňovat kvalitu v souladu s EN 15570, úrovně 3.
minimální úhel otevření je stanoven na 110°.

zámek skříní
nábytkový zámek včetně protikusu
cylindrická vložka
včetně dvou klíčů

## A2.10 - DRUŽINA 5 - SKŘÍŇOVÁ SESTAVA TS/14 (M1:25)

PŮDORYS ČÁST 3

PŮDORYS ČÁST 2

PŮDORYS ČÁST 1

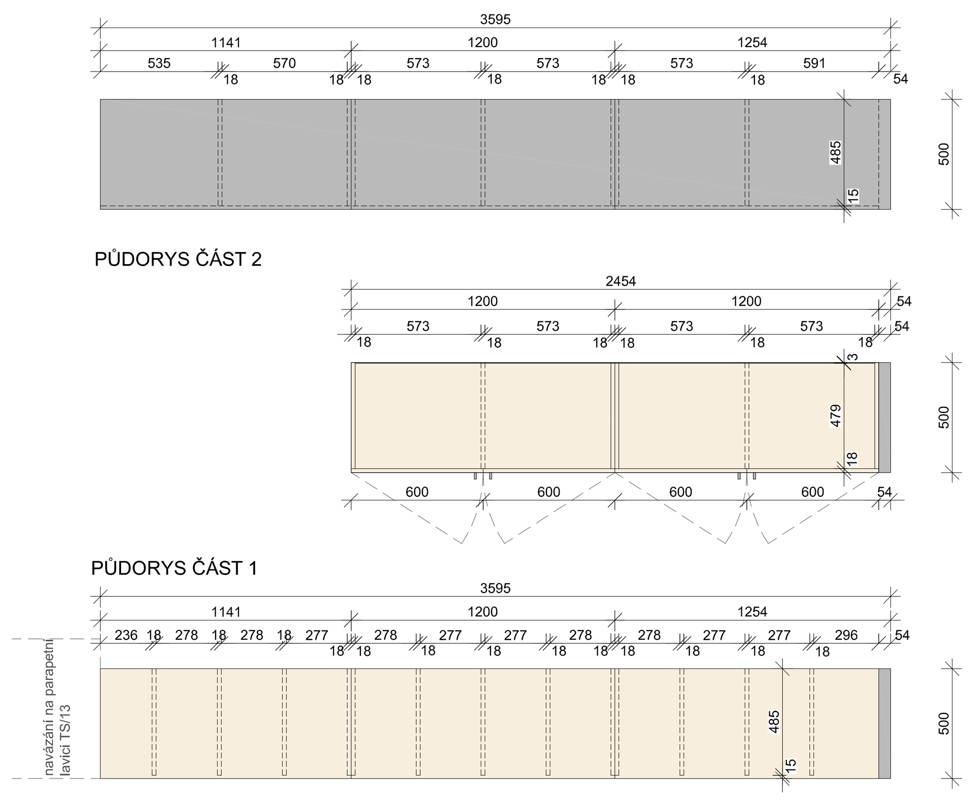


ČELNÍ POHLED

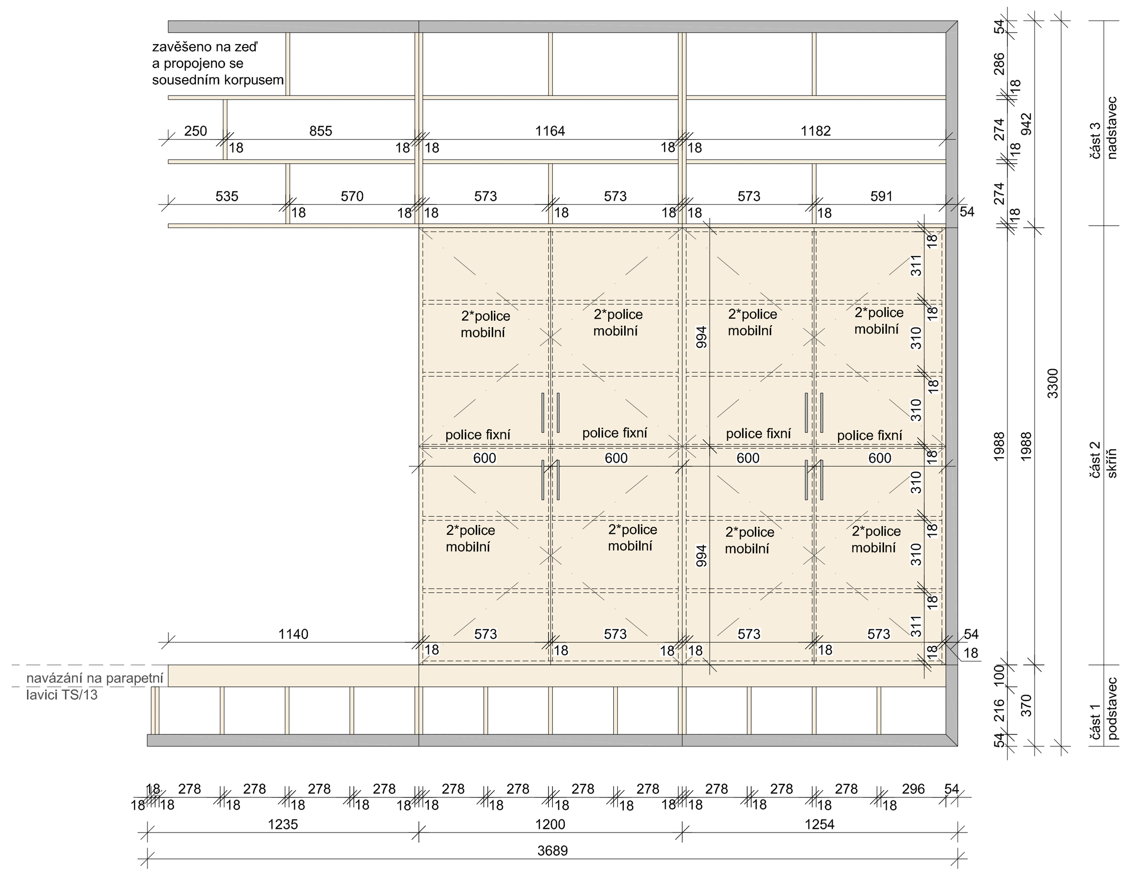


dvířka a korpus
laminované dřevotřískové desky
tl. desky: 18 mm, případně tl. 54 mm
dvířka naložená na korpus
podstavec a nadstavec budou provedeny do jedné roviny s dvířky
dekor: - světlý odstín dřeva s jemnou kresbou
- lemující linie v odstínu šedé - odstín bude vyzorován dle barvy zárubně dveří
(přesné dekory budou vyzorovány před započetím realizace a budou odsouhlaseny hlavním architektem)
řezané části laminované desky budou opatřeny ABS 1 mm hranou odpovídajícího dekoru.
spoje obvodového lemování tl. 54 mm budou provedeny pod úhlem 45°
Záda skříní: HDF lakovaná tl. 3 mm, barva bílá.
podstavec a nadstavec bez zad
skříně středové části vzájemně prošroubovány pro větší stabilitu, skříně rovněž kotveny do zdi
ve skříních mobilní police, každá uložena na 4 ks kovových podpěrek polic
otvory podpěrek polic vrtané po 50 mm
fixní police u výklenku kotveny ke korpusu skříně + doplněno skrytým kotvením do zdi

úchytky
jednoduchá úchytka v hranatém designu
délka 160 mm
uchycení pomocí šroubů
povrchová úprava: imitace nerezi

kování
pro otvírává dvířka budou použity miskové závěsy z pozinkované oceli, které budou splňovat kvalitu v souladu s EN 15570, úrovně 3.
minimální úhel otevření je stanoven na 110°.

## A2.10 - DRUŽINA 5 - LAVICE TS/13 (M1:25)

PŮDORYS

korpus lavice
laminované dřevotřískové desky
dekor: - světlý odstín dřeva s jemnou kresbou
- lemující linie v odstínu šedé - odstín bude vyzorován dle barvy zárubně dveří
(přesné dekory budou vyzorovány před započetím realizace a budou odsouhlaseny hlavním architektem)
konstrukce sedací části provedena z pracovní desky tl. 38 mm, deska bez postformingu.
všechny hrany opatřeny ABS hranou tl 1 mm.
řezané části laminované desky budou opatřeny ABS 1 mm hranou odpovídajícího dekoru.
parapetní lavice osazena na vynášecí ocelovou konstrukci
středová stojina opláštěna laminovanými deskami tl. 18 mm
deska lavice připevněna shora k vynášecí konstrukci pomocí lepení (lepidlem pro lepení kovu a dřeva)
na železobetonový parapet mezi vsuvné kotvy hliníkového rámu prosklení budou uloženy podložky z fošen tl. 32 mm, které budou impregnovány proti vlhkosti. Tyto podložky budou kotveny do železobetonového parapetu samořeznými vruty do betonu.
deska lavice bude připevněna k podložkám z fošen zespoda

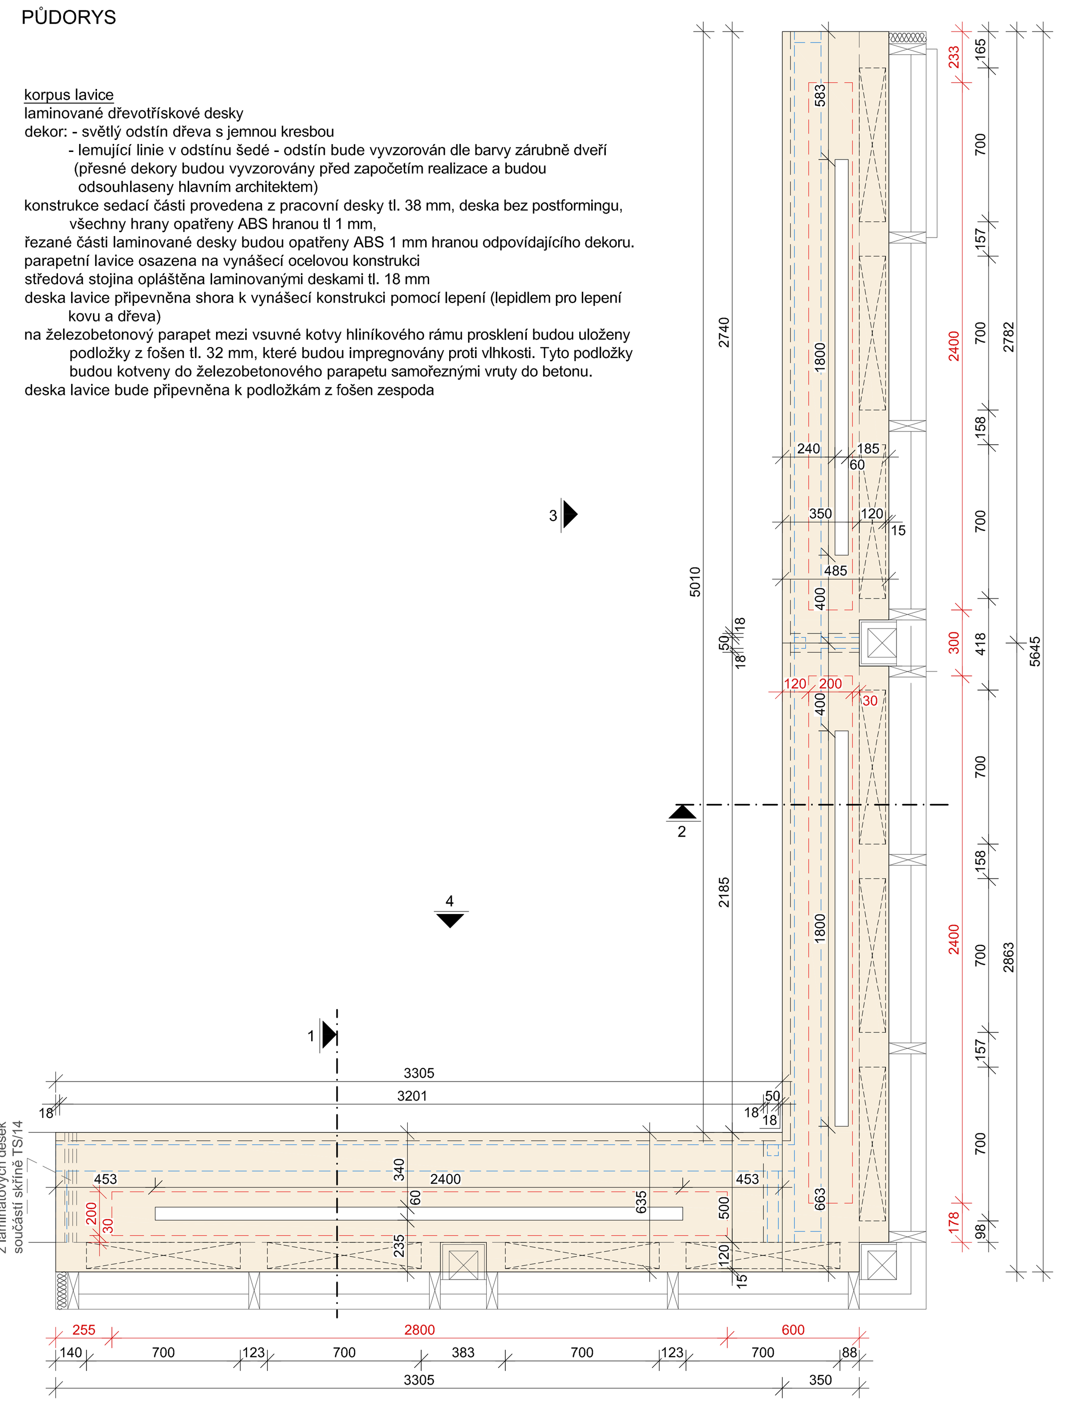


POHLED ČELNÍ 4

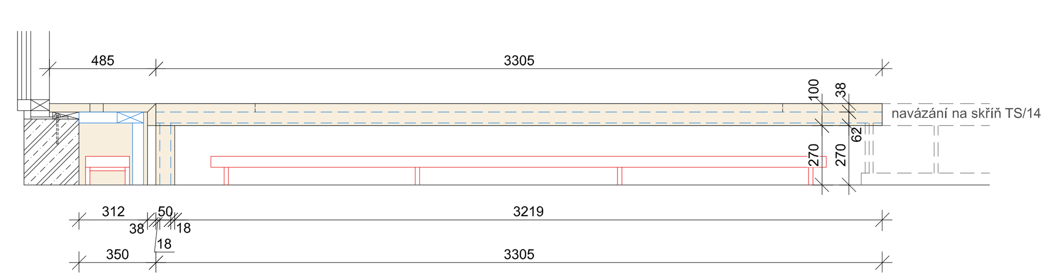


POHLED ČELNÍ 3

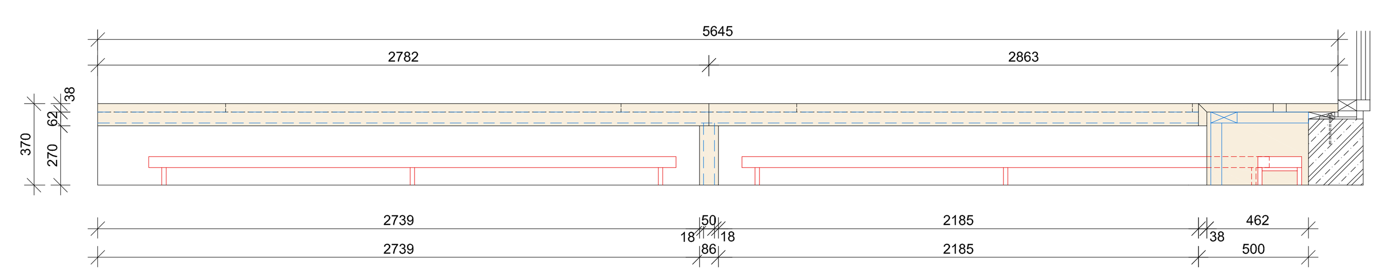

## PŮDORYS - VYNÁŠECÍ OCELOVÁ KONSTRUKCE

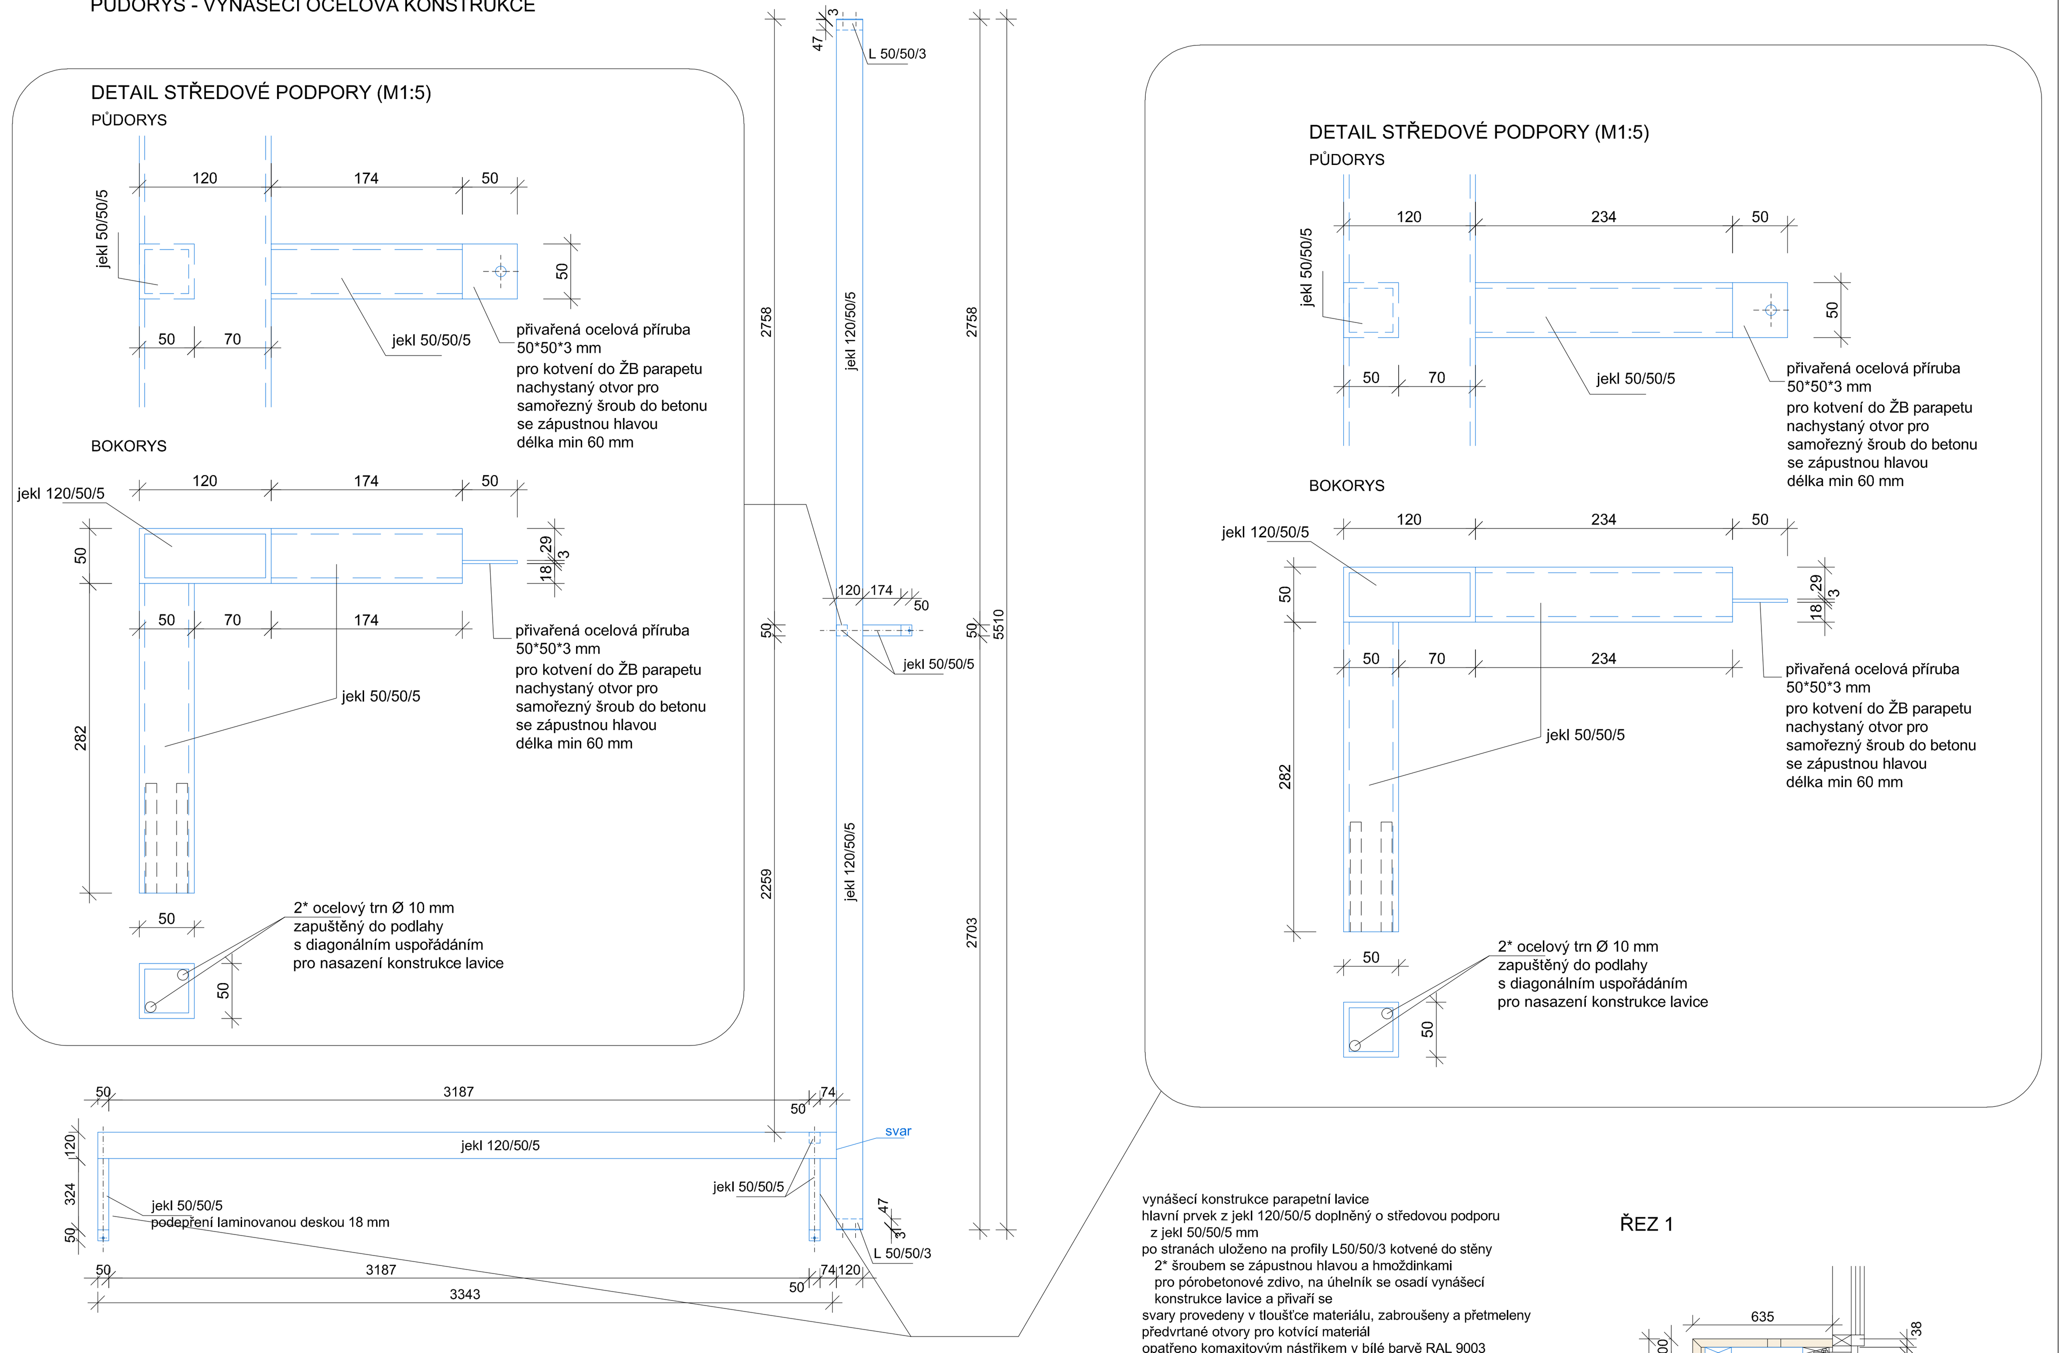


vynášecí konstrukce parapetní lavice
hlavní prvek z jekl 120/50/5 doplněný o středovou podporu z jekl 50/50/5 mm
po stranách uloženo na profily L50/50/3 kotvené do stěny 2* šroubem se zápustnou hlavou a hmoždinkami pro pórobetonové zdivo, na úhelník se osadí vynášecí konstrukce lavice a přivaří se
svary provedeny v tloušťce materiálu, zabroušeny a přetmeleny
předvrtané otvory pro kotvící materiál
opatřeno komaxitovým nástřikem v bílé barvě RAL 9003

ŘEZ 1

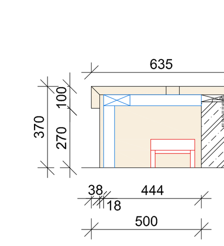

ŘEZ 2

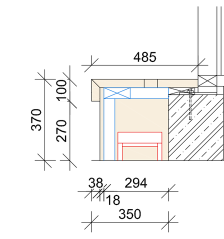

## A2.10 - DRUŽINA 5 - KATEDRA TS/11 (M1:25)

PŮDORYS

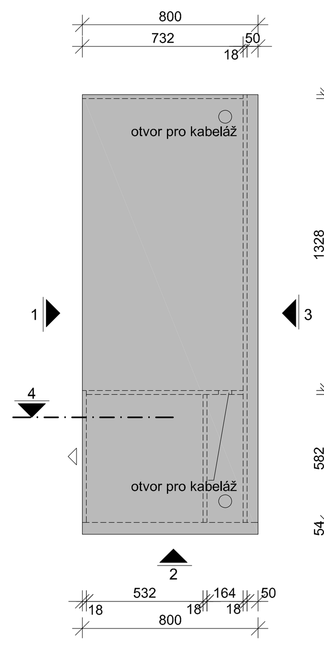


POHLED 3

POHLED 1

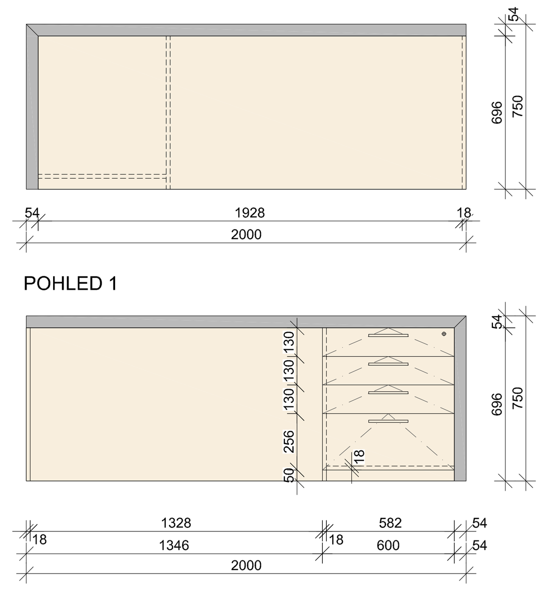

POHLED 2

ŘEZO-POHLED 4

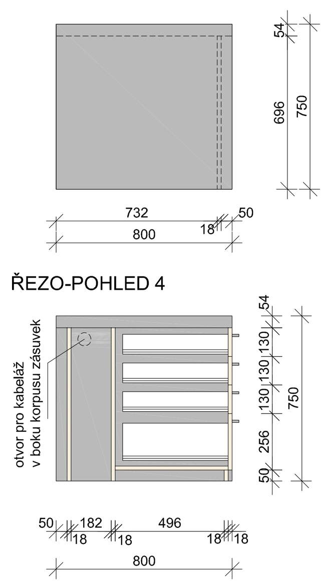


korpus a dvířka katedry
laminované dřevotřískové desky
tl. desky stolu včetně svislé části - trojitá síla - 18*3 = 54 mm
tl. ostatních částí: 18 mm
dekor: - světlý odstín dřeva s jemnou kresbou
- lemující linie v odstínu šedé - odstín bude vyzorován dle barvy zárubně dveří
(přesné dekory budou vyzorovány před započetím realizace a budou odsouhlaseny hlavním architektem)
řezané části laminované desky budou opatřeny ABS 1 mm hranou odpovídajícího dekoru.
přechod vodorovné a svislé seky řešen pod úhlem 45°

kování
zásuvky budou opatřeny kuličkovými plnovýsuvy s tlumeným dovřením s montáží na bok korpusu zásuvky.
minimální nosnost výsuvu je stanovena na 10 kg.
nosnost dle EN 15338, úrovně 2.
výsuvy budou provedeny z pozinkované oceli.
první zásuvka opatřena mechanickým zásuvkovým zámkem

úchytky
jednoduchá úchytka v hranatém designu
délka 160 mm
uchycení pomocí šroubů
povrchová úprava: imitace nerezi

doplňky
stolová deska se dvěma vykruženými otvory pro vedení kabeláže, opatřeny plastovými krytkami v barvě desky stolu
pod stolovou desku bude umístěn kabelový kanál kovový o průřezu 80*110 mm, pro organizace vedení kabeláže

## POHLED NA STĚNU A (M1:25)

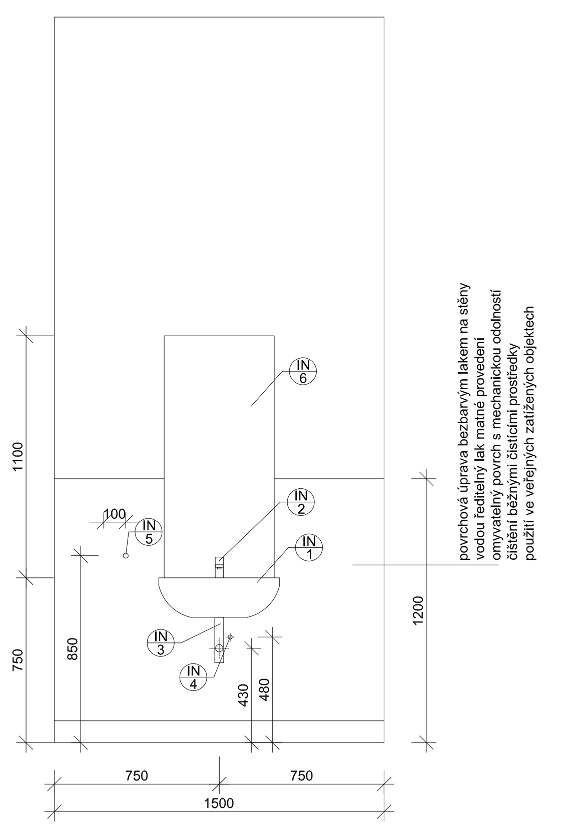

povrchová úprava bezbarvým lakem na stěny
vodou ředitelný lak matné provedení
omyvatelný povrch s mechanickou odolností
čištění běžnými čistícími prostředky
použití ve veřejných zatížených objektech

## A2.10 - DRUŽINA 5 - PŮDORYS MÍSTNOSTI (M1:50)

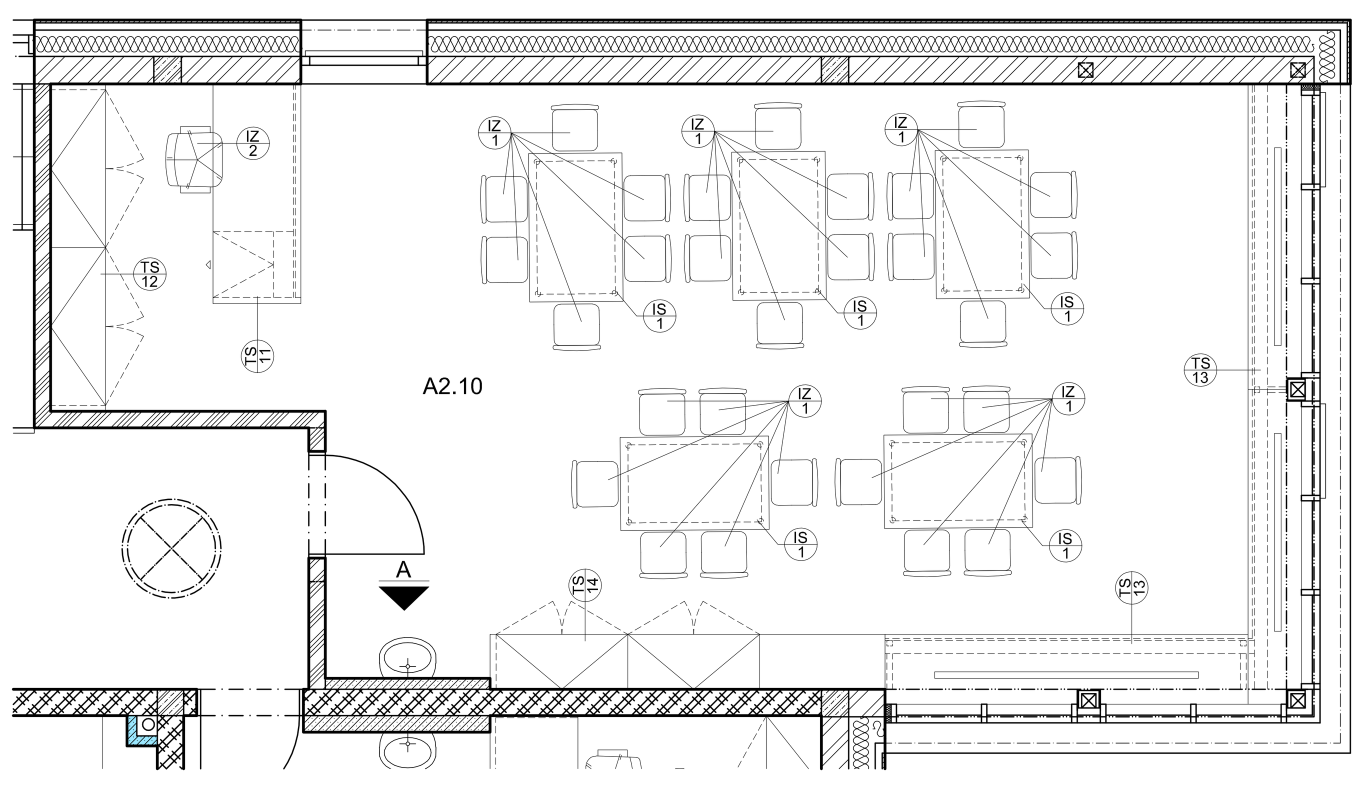


POZNÁMKY
výkresová dokumentace nenahrazuje dílenskou dokumentaci
finální barevnost, dekory a tvary konstrukcí musí být odsouhlaseny hlavním architektem, investorem a uživatelem před realizací interiéru
dokumentace je zpracována na základě požadavků Ing. arch. Jana Palduse a investora

Souřadnicový systém : JTSK
Výškový systém : Bpv
±0,000 = 276,03 m n.m.

| OBJEDNATEL: MĚSTO PETŘVALD, NÁMĚSTÍ GEN. VICHERKA 2511, 735 41 PETŘVALD | | KANIA, a.s. Špálova 80/9, 702 00 Ostrava - Přívoz, tel.: 596 243 487, e-mail: info@kania-ostrava.cz | | |
|---|---|---|---|---|
| VEDOUCÍ PROJEKTANT | ING. MAGDALÉNA PALOVSKÁ | | | |
| ZODP. PROJEKTANT | ING. ONDŘEJ FABIÁN | | | |
| VYPRACOVAL | ING. ARCH. PAVLA OLŠÁKOVÁ | | | |
| KONTROLOVAL | ING. MAGDALÉNA PALOVSKÁ | | | |
| HLAVNÍ ARCHITEKT | ING. ARCH. JAN PALDUS | | | |
| KRAJ : MORAVSKOSLEZSKÝ | STAV. ÚŘAD: PETŘVALD | | | |
| NÁZEV AKCE: REVITALIZACE ŠKOLNÍ JÍDELNY A DRUŽINY ZŠ ŠKOLNÍ | | STUPEŇ | DPS | |
| | | DATUM | 4/2020 | |
| | | FORMÁT/POČET STR. | A4/12 | |
| | | MĚŘÍTKO | - | |
| | | ARCHIVNÍ ČÍSLO | | |
| NÁZEV OBJEKTU: SO 01 - JÍDELNA A DRUŽINA | ČÁST: NÁVRH INTERIÉRU | Č. ZAK. | 19009 | ČÍSLO SOUPRAVY |
| | | SOUBOR | DWG | |
| NÁZEV PŘÍLOHY: DRUŽINA Č.5 - A2.10 | | Č. PŘÍLOHY: 19009-DPS-IN-SO 01-17 | | |