


Oprava MK ul. Panelová

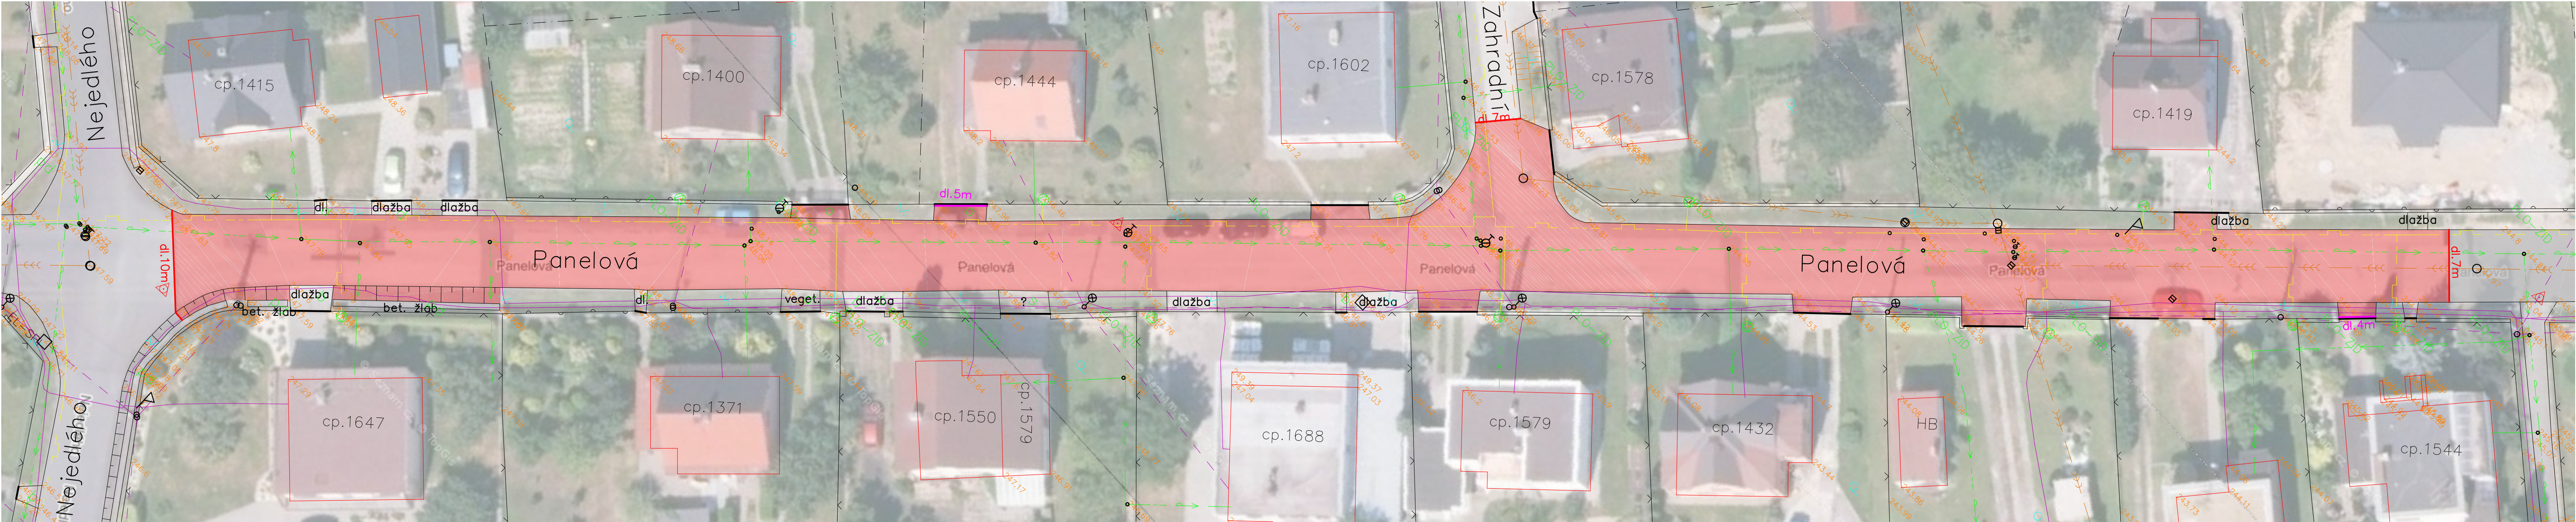

LEGENDA SITUACE:

- obnova vozovky 1605 m²
- pracovní spára
- zapuštěný obrubník

LEGENDA INŽENÝRSKÝCH SÍTÍ :

- vodovod
- kanalizace
- Sdělovací vedení podzemní
- Sdělovací vedení nadzemní
- plynovod
- silové vedení nadzemní - VN