


PŮDORYS 1. PP - STÁVAJÍCÍ STAV

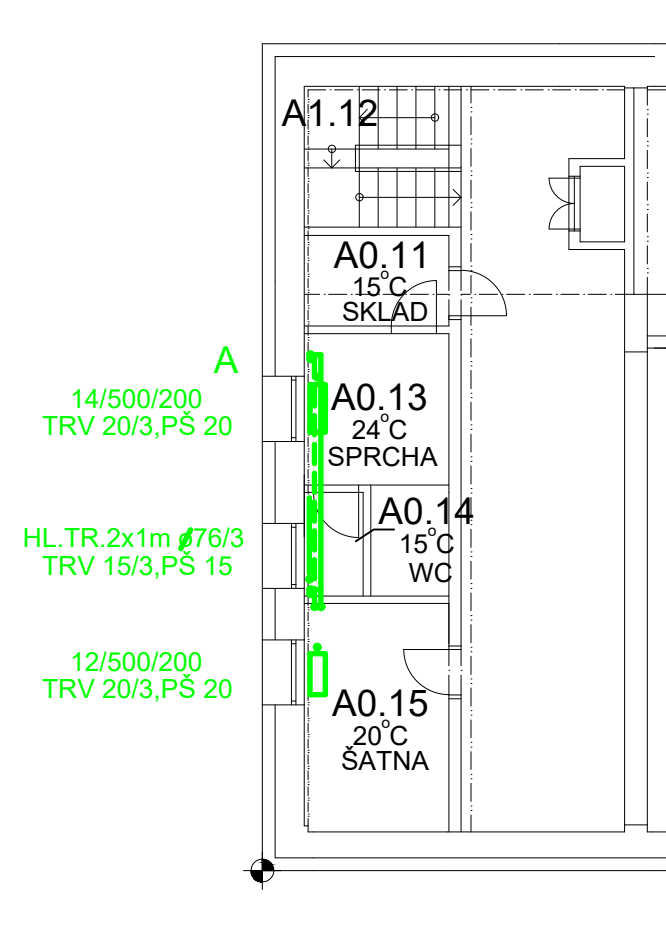

PŮDORYS 1. NP - STÁVAJÍCÍ STAV


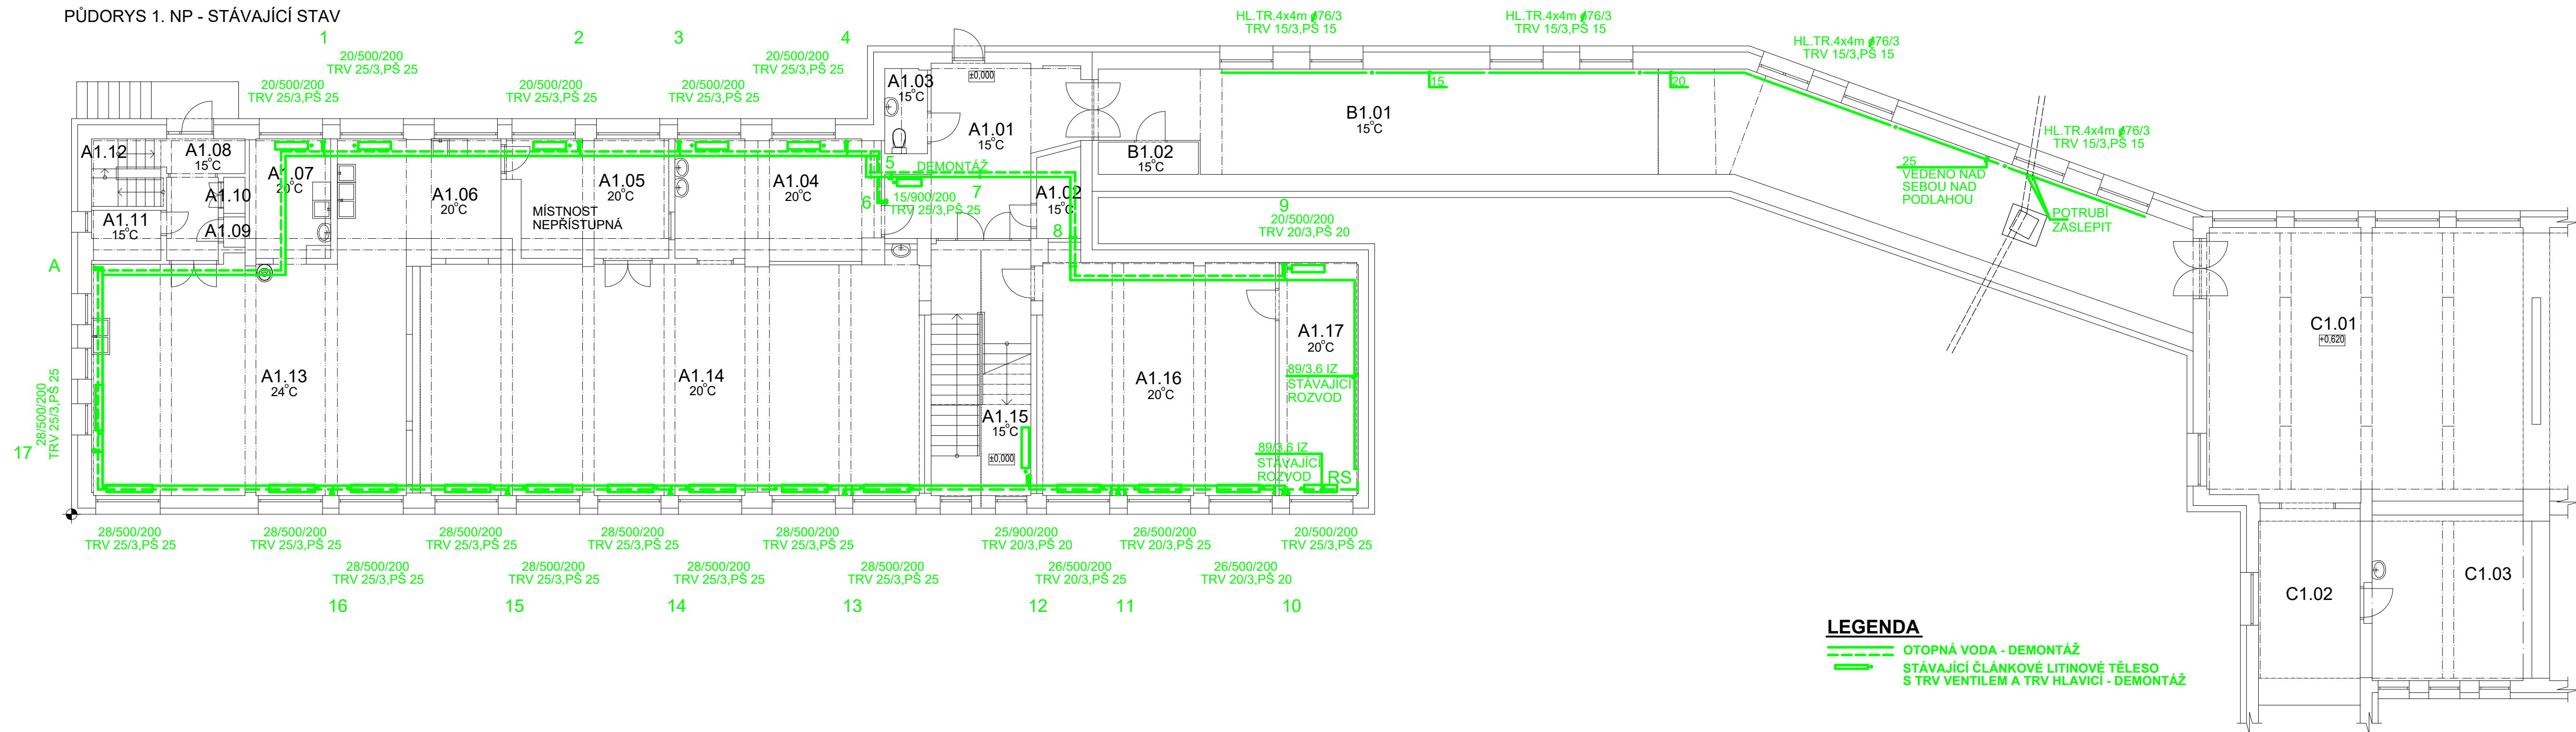


SCHÉMA ZAPOJENÍ RS

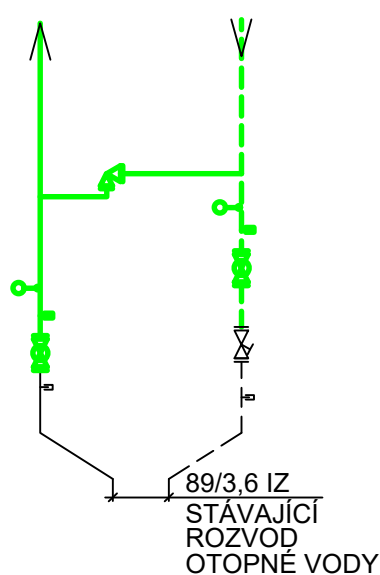


LEGENDA MÍSTNOSTÍ

OZN.	ÚČEL MÍSTNOSTI	PLOCHA [m ²]
A1.01	VSTUP ŠKOLNÍ JIDELNY, DRUŽINA	19,40
A1.02	SKLAD	3,05
A1.03	WC NÁVŠTĚVNÍCI JIDELNY	2,85
A1.04	ŠATNA	18,50
A1.05	KANCELÁŘ VEDOUČÍ JIDELNY	13,90
A1.06	MYTÍ BÍLÉHO NÁDOBÍ	14,85
A1.07	MYTÍ PROVOZNIHO NÁDOBÍ	7,24
A1.08	VSTUP ZAMĚSTNANCI JIDELNY	5,62
A1.09	SKLAD	0,60
A1.10	VÝTAHOVÁ ŠACHTA	0,60
A1.11	SKLAD	2,73
A1.12	SCHODIŠŤOVÝ PROSTOR	3,60
A1.13	VARNÁ	55,85
A1.14	VELKÁ JIDELNA	90,60
A1.15	SCHODIŠŤOVÝ PROSTOR	19,80
A1.16	MALÁ JIDELNA	43,00
A1.16	MALÁ JIDELNA	43,00
A1.17	KANCELÁŘ	14,20
B1.01	SPOJOVACÍ KRČEK	86,40
B1.02	SKLAD	2,50
C1.01	ŠATNA	70,70
C1.02	CHODBA	15,30
C1.03	KANCELÁŘ ŠKOLNÍK	20,45

TATO DOKUMENTACE JE ZPRACOVÁNA PRO STAVEBNÍ POVOLENÍ,
NESLOUŽÍ PRO PROVÁDĚNÍ STAVBY.

Souřadnicový systém : JTSK
Výškový systém : Bpv

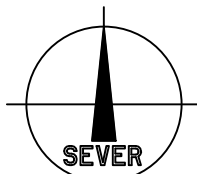

OBJEDNATEL :			
<p align="center">MĚSTO PETŘVALD NÁMĚSTÍ GEN. VÍCHERKA 2511 735 41 PETŘVALD</p>			
VEDOUÍCÍ PROJEKTANT	ING. MAGDALENA PALOVSKÁ		
ZODP. PROJEKTANT	ING. ONDŘEJ FABIÁN		
VYPRACOVAL	J. RICHTER, J. KUBALOVÁ		
KONTROLOVAL	ING. MAGDALENA PALOVSKÁ		
HLAVNÍ ARCHITEKT	ING. ARCH.JAN PALDUŠ		
KRAJ : MORAVSKOSLEZSKÝ	STAV. ÚŘAD : PETŘVALD		
<p align="center">REVITALIZACE ŠKOLNÍ JÍDELNY A DRUŽINY ZŠ ŠKOLNÍ</p>			
NÁZEV AKCE :			
NÁZEV OBJEKTU :	ČÁST :	STUPEN	DUR/DSP
SO 01 - JÍDELNA A DRUŽINA	D.1.4.3 VYTÁPĚNÍ	DATUM	06/2019
		FORMÁT/POČET STR.	A4/10
		MĚŘÍTKO	1 : 100
		ARCHIVNÍ ČÍSLO	
		Č. ZAK.	19009
		SOUBOR	DWG
		ČÍSLO SOUPRAVY	
NÁZEV PŘÍLOHY :	Č. PŘÍLOHY :		
PŮDORYS 1. NP - STÁVAJÍCÍ STAV - DEMONTÁŽ		19009-DSP-D.1.4.3-SO 01-02	