
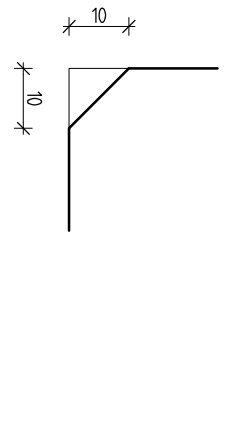


STŘEŠNÍ DESKA NAD 2.NP

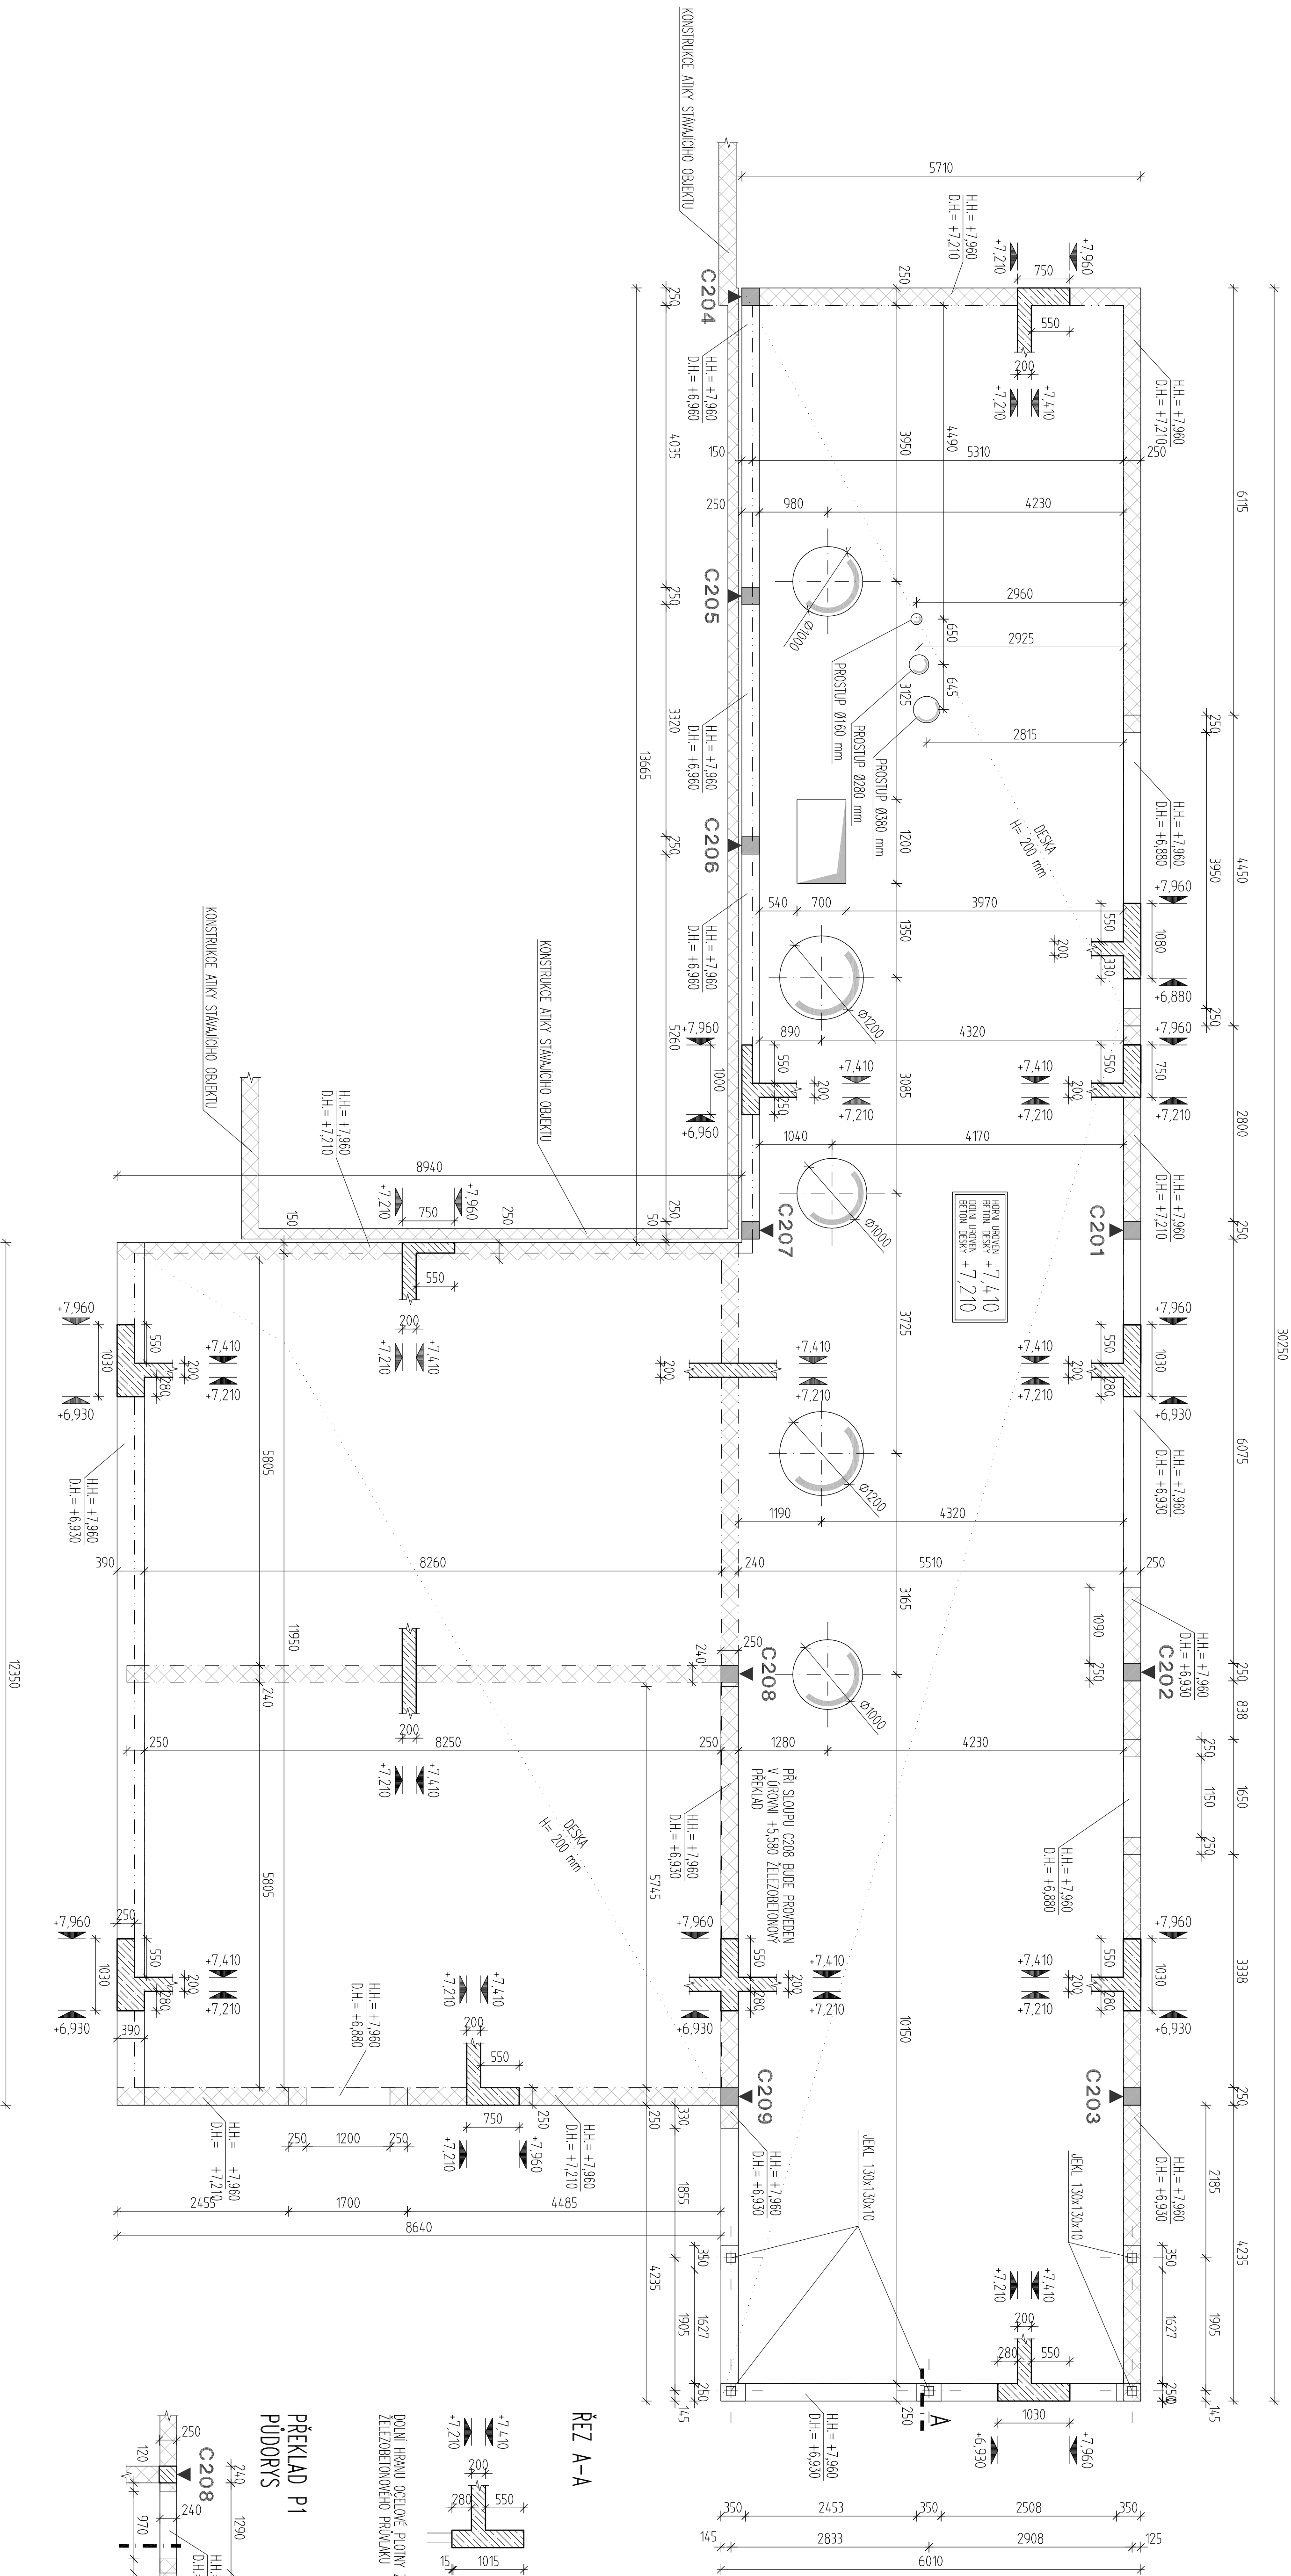

MONOLITICKÉ KONSTRUKCE BETON C30/37- χ C1-CI 0,20 – Dmax 16-S4

SVISLÉ ŽELEZOBETONOVÉ KONSTRUKCE POD DESKOU

ŽELEZOBETONOVÉ KONSTRUKCE V ŘEZU

ŽELEZOBETONOVÉ KONSTRUKCE PATRA NAD

SVISLÉ ŽELEBNÉ KONSTRUKCE POD ŽB PRVKY

STRANA POZDĚLÍ BETONOVANÁ
PRÁCOVNÍ SPÁRA
TRÍDA TOLERANCÍ 1, KONTROLNÍ TRÍDA 2
NÁRUST PĚVNOSTI BETONU VELMI POKALÝ
- PŘI UKLADÁNÍ BETONU JE TŘEBA DĚLAT NA ŘÁDNÉ VIBROVÁNÍ A OŠETŘOVÁNÍ BETONU
- PROSTUPY KORDINOVAT SE STÁVNÍMI DOKUMENTACI A PROTESEMI
- PROSTUPY DO Ø200mm LZE PROVÁDĚT PO KONSULTACI POJICE DODATEČNĚ VYŘEŠEN

ŽELEZOBETONOVÉ KONSTRUKCE MUSÍ BÝT PO BETONÁŽI ŘÁDNĚ OŠETŘOVANÝ KROUPEM 2 0/0+0/0
OMEZENÍ POČETNÝCH OBEDOVÝCH ZKŮ A TÍM I TRHLIN

Soutěžní systém : JTSK
Výškový systém : Bv
±0,000 – 276,03 m.n.m.

OBJEDAVATEL :

MĚSTO PETŘVALD
NÁMĚSTÍ GEN. VICHČERKA 25/11
735 41 PETŘVALD

VEDOUcí PROJEKTANT	ING. MAGDALENA PALOVSKÁ	PRŮVODNÍK	ING. ANDRĚJ PABIAN
ZOP. PROJEKTANT	ING. ANDRĚJ PABIAN	KONTROLNÍK	ING. ANDRĚJ KOCHEROVÁ
KONTROLNÍK	ING. MARTIN FLEISCH	STAV. ÚRAD. PETŘVALD	
REK. INŽENÝRSKÝ	STAV. ÚRAD. PETŘVALD		

REVITALIZACE ŠKOLNÍ JÍDELNY A DRUŽINY

ZŠ ŠKOLNÍ

NÁZEV OBJEKTU :	ČÍSLO :	ČÍSLO :	ČÍSLO :
SO. OT. - JÍDELNA A DRUŽINA	D.1.2 STAVEBNÍ-KONSTRUKČNÍ ŘEŠENÍ	SO. OT. - JÍDELNA A DRUŽINA	D.1.2 STAVEBNÍ-KONSTRUKČNÍ ŘEŠENÍ

VÝKRES TVARU DESKY NAD 2.NP

C. PRŮLOH : 19009-DPS-D.1.2-SO.01-04