



LEGENDA INŽENÝRSKÝCH SÍTÍ:

- Vodovodní potrubí pitné vody - SMVaK
- Kanalizace jednotná - SMVaK
- Sdřelovací vedení podzemní - CETIN
- Sdřelovací vedení podzemní - CETIN
- NTL plynovod - Gasnet
- Tepelné podzemní vedení - Veolia Energie ČR
- Venkovní sílové vedení nadzemní - VN - ČEZ
- Venkovní sílové vedení nadzemní - NN - ČEZ
- Venkovní sílové vedení podzemní - NN - ČEZ
- Sílové vedení veřejného osvětlení
- Přeložka sílového vedení projektovaná stavbou
- Přelůžka u Karviné 1837/50, přelůžka NNK *
- Optické vedení - město Petřvald

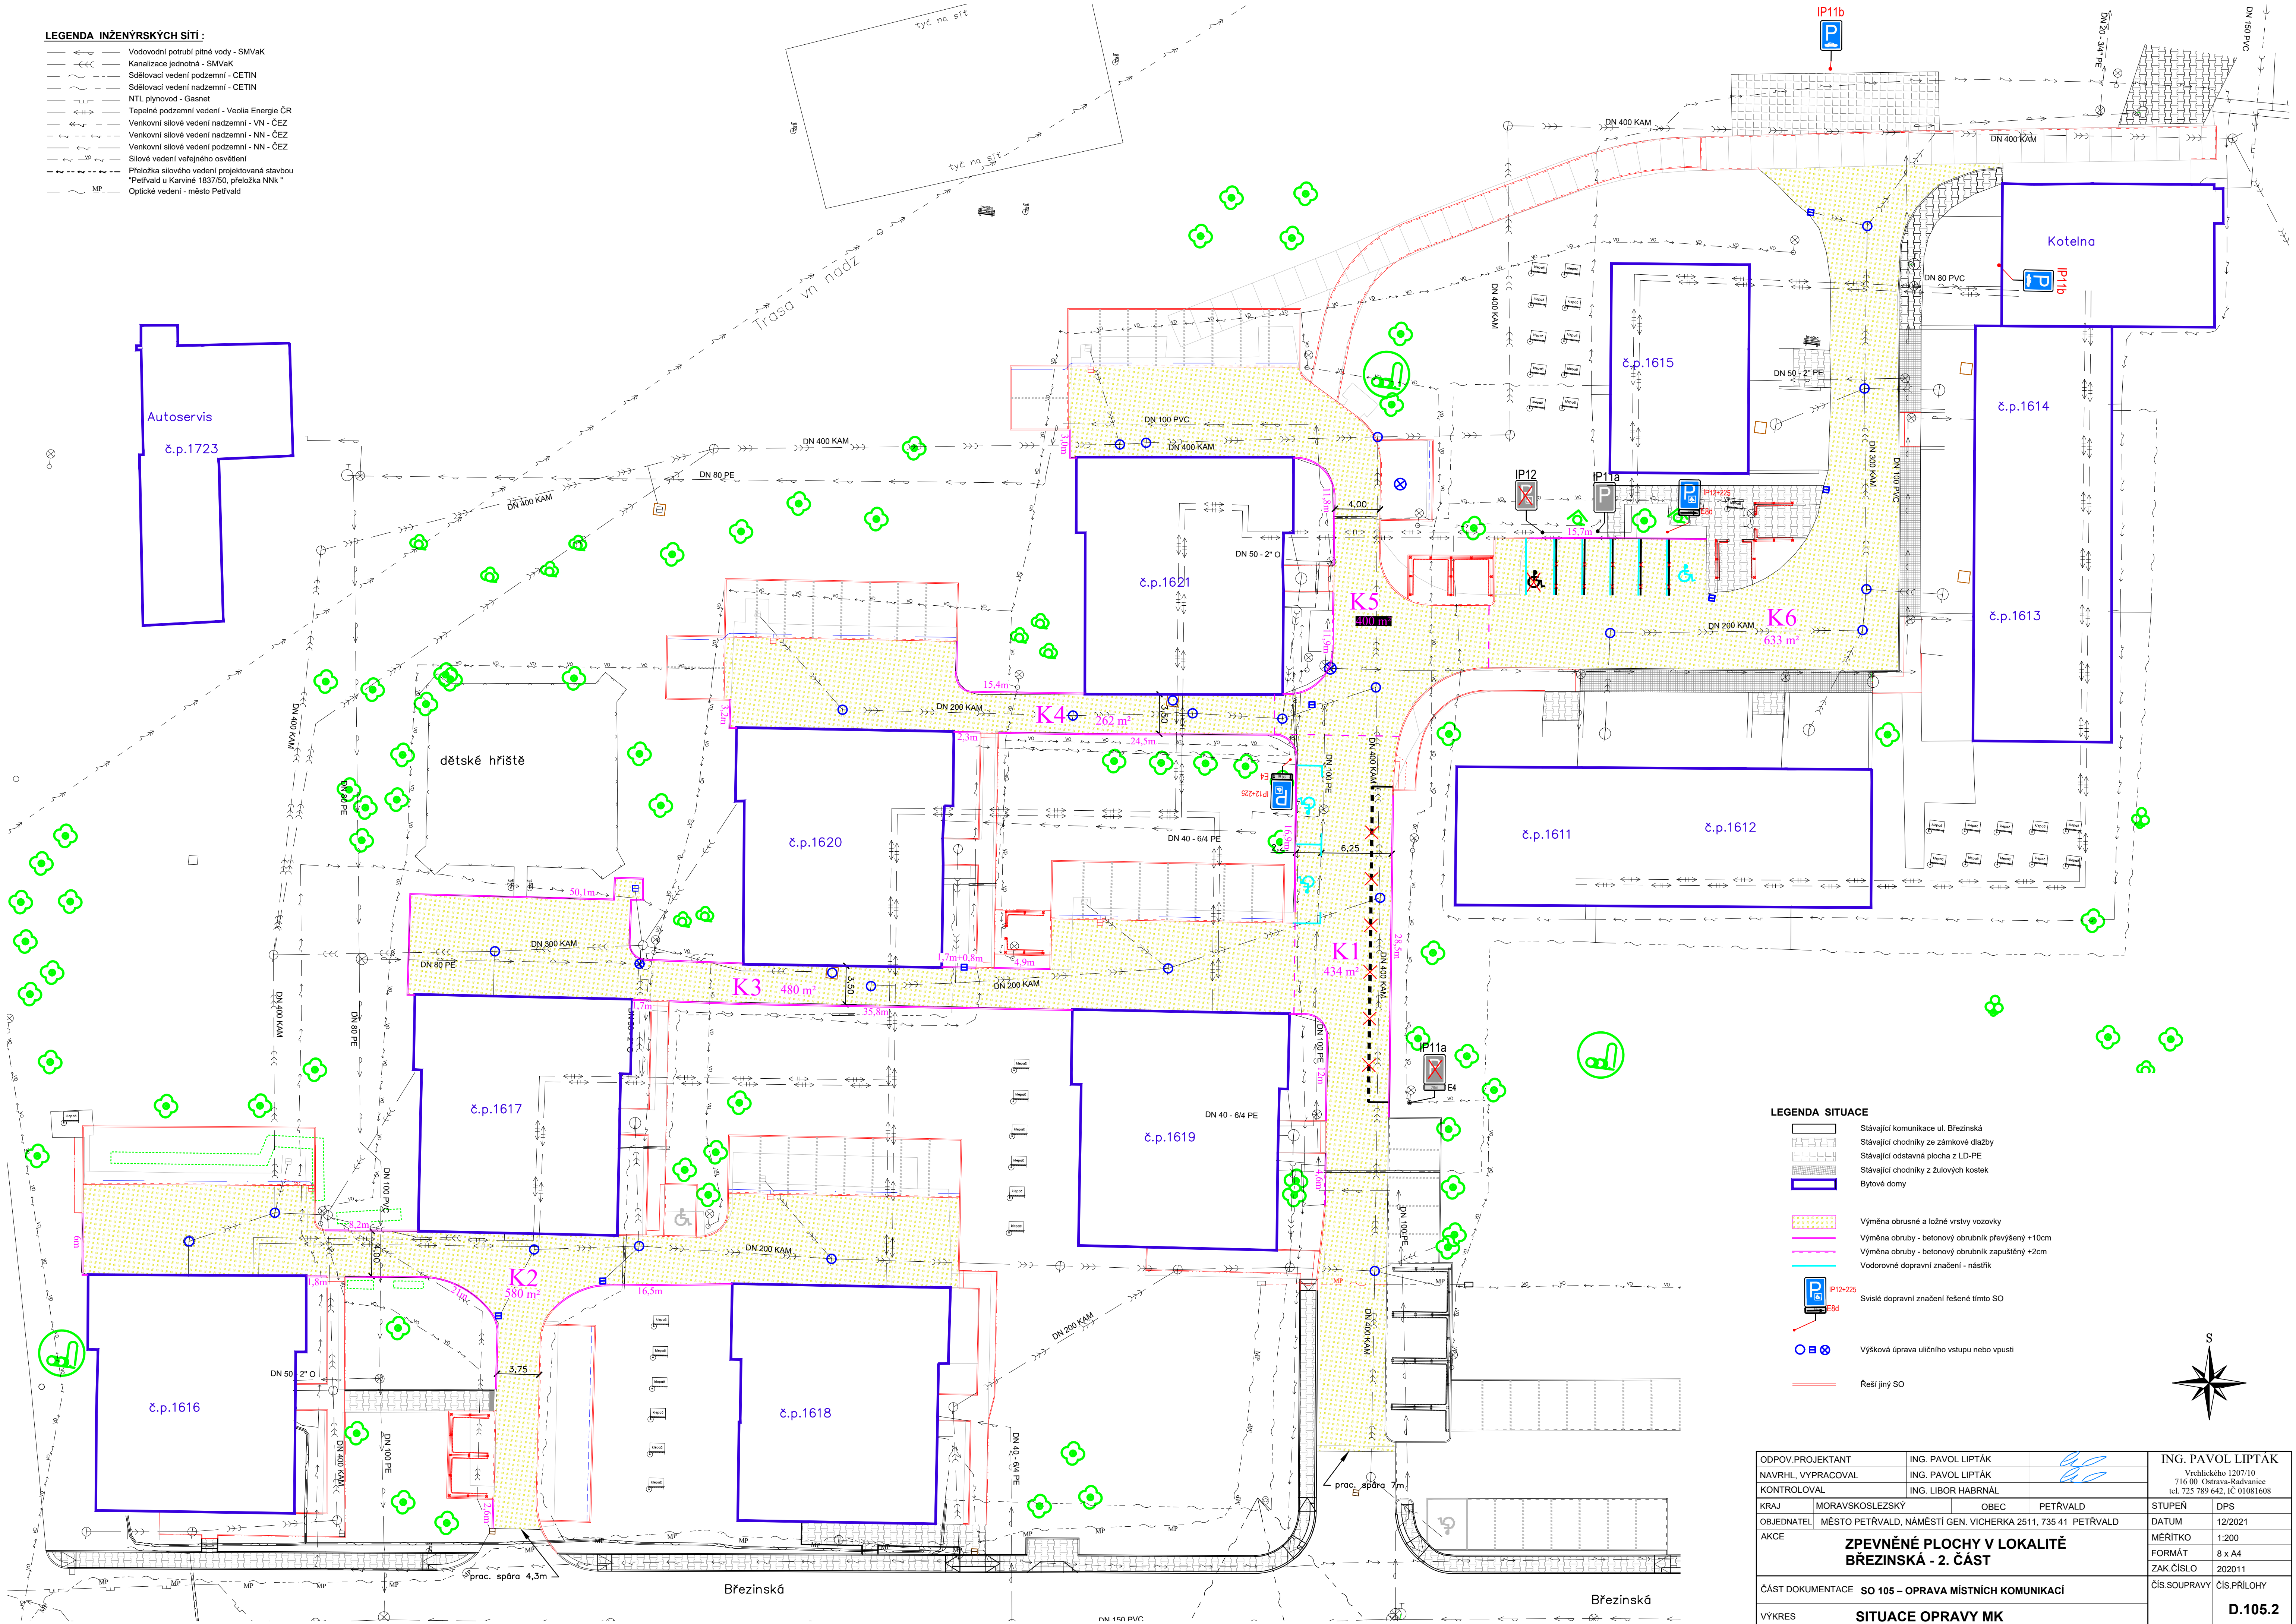

LEGENDA SITUACE

- Stávající komunikace ul. Březinská
- Stávající chodníky ze zámkové dlažby
- Stávající odstavňá plocha z LD-PE
- Stávající chodníky z žulových kostek
- Bytové domy
- Výměna obrusné a ložné vrstvy vozovky
- Výměna obruby - betonový obrubník převýšený +10cm
- Výměna obruby - betonový obrubník zapuštěný +2cm
- Vodorovné dopravní značení - nástřik
- Světlé dopravní značení řešené tímto SO
- Výšková úprava uličního vstupu nebo vpustí
- Řeší jiný SO

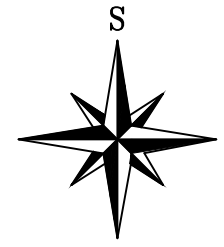

ODPOV.PROJEKTANT	ING. PAVOL LIPTÁK		ING. PAVOL LIPTÁK
NAVRHL. VYPRACOVAL	ING. PAVOL LIPTÁK		Vycházková 1207/10
KONTROLOVAL	ING. LIBOR HABRNÁL		716 00 Ostrava-Radvanice
KRAJ	MORAVSKOSLEZSKÝ	OBECE	PETŘVALD
OBJEDNATEL	MĚSTO PETŘVALD, NÁMĚSTÍ GEN. VICHERKA 2511, 735 41 PETŘVALD	STUPEŇ	DPS
AKCE	ZPEVNĚNÉ PLOCHY V LOKALITĚ BŘEZINSKÁ - 2. ČÁST	DATUM	12/2021
		MĚŘÍTKO	1:200
		FORMÁT	8 x A4
		ZAK.ČÍSLO	202011
ČÁST DOKUMENTACE	SO 105 – OPRAVA MÍSTNÍCH KOMUNIKACÍ	ČÍS.SOUPRAVY	ČÍS.PRÍLOHY
VÝKRES	SITUACE OPRAVY MK		D.105.2