

LEGENDA SITUACE

- Bytové domy
- Stávající zpevněné plochy

SO 102 – ODSTAVNÉ PARKOVACÍ PLOCHY

- +10cm

Betonový obrubník převýšený +10cm
- +2cm

Betonový obrubník zapuštěný +2cm
- Drenáž Ø100mm

SO 103 – PŘÍSTUPOVÉ CHODNÍKY A STÁNÍ KONTEJNERŮ

- +10cm

Betonový obrubník převýšený +10cm
- +2cm

Betonový obrubník zapuštěný +2cm
- +6cm

Betonový obrubník chodníkový převýšený +6cm
- +0cm

Betonový obrubník chodníkový zapuštěný +0cm


SO 104 – REKONSTRUKCE PANELOVÉ KOMUNIKACE

- +0cm


Betonový obrubník zapuštěný +0cm

SO 105 – OPRAVA MÍSTNÍCH KOMUNIKACÍ

- Betonový obrubník převýšený +10cm
- Betonový obrubník zapuštěný +2cm

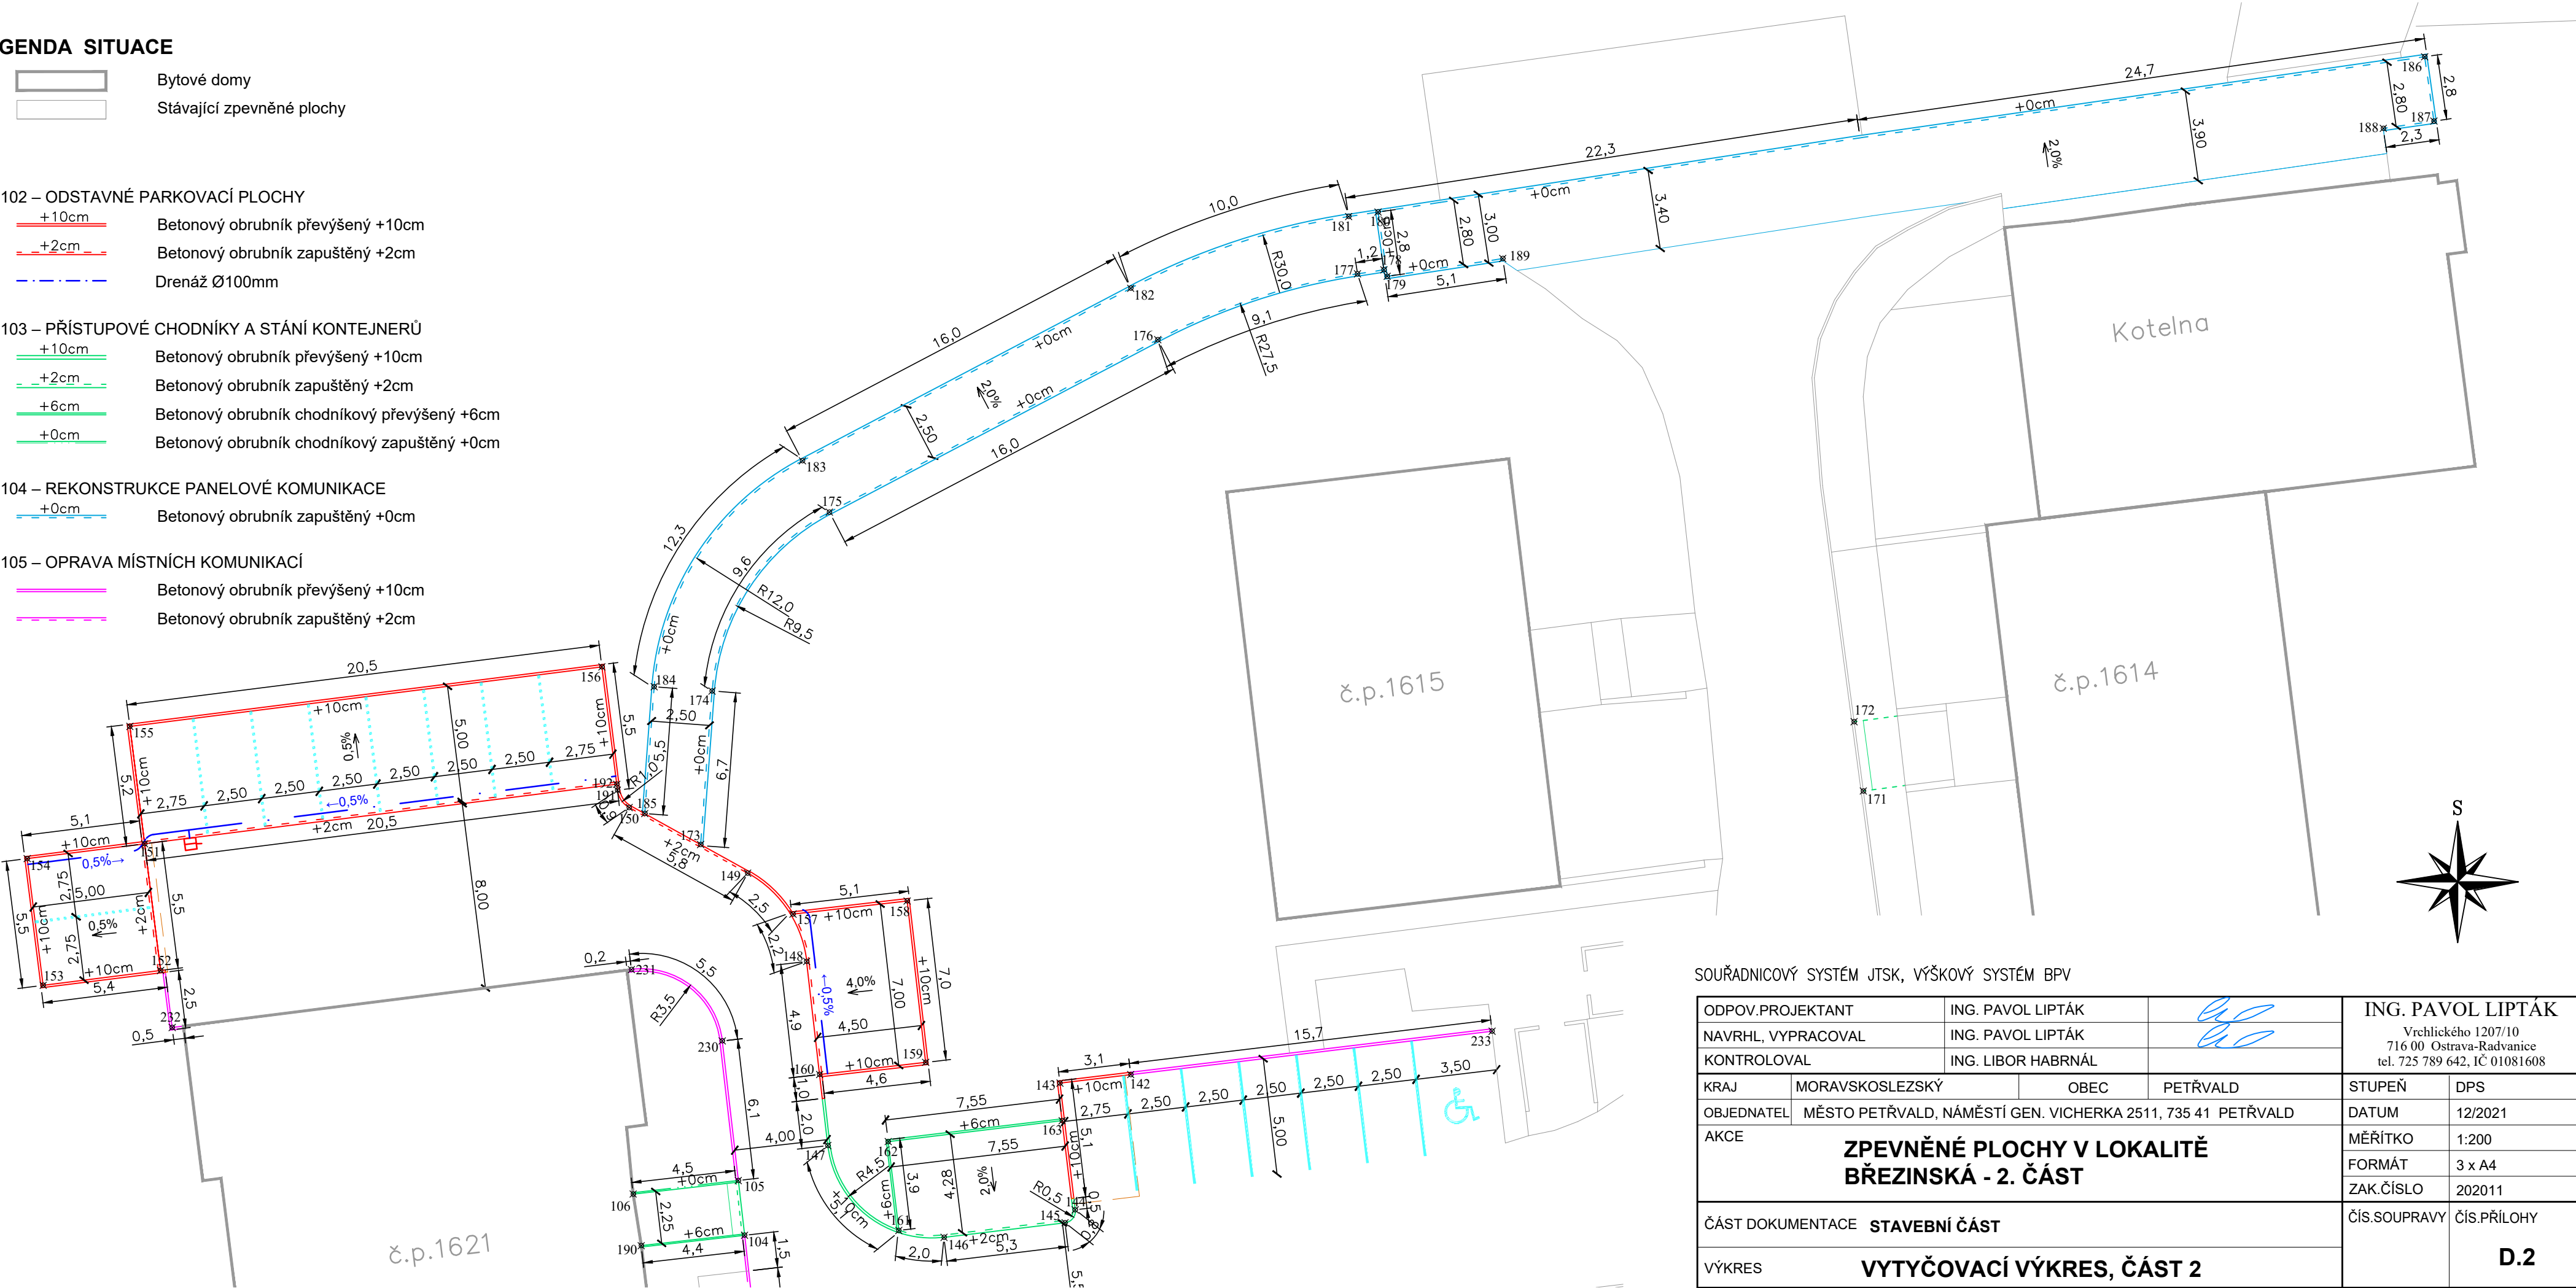

SOUŘADNICOVÝ SYSTÉM JTSK, VÝŠKOVÝ SYSTÉM BPV

ODPOV.PROJEKTANT		ING. PAVOL LIPTÁK				ING. PAVOL LIPTÁK	
NAVRHL, VYPRACOVAL		ING. PAVOL LIPTÁK				Vrchlického 1207/10 716 00 Ostrava-Radvanice tel. 725 789 642, IČ 01081608	
KONTROLOVAL		ING. LIBOR HABRNÁL					
KRAJ	MORAVSKOSLEZSKÝ		OBEC	PETŘVALD		STUPEŇ	DPS
OBJEDNATEL	MĚSTO PETŘVALD, NÁMĚSTÍ GEN. VICHERKA 2511, 735 41 PETŘVALD					DATUM	12/2021
AKCE ZPEVNĚNÉ PLOCHY V LOKALITĚ BŘEZINSKÁ - 2. ČÁST						MĚŘÍTKO	1:200
						FORMÁT	3 x A4
						ZAK.ČÍSLO	202011
ČÁST DOKUMENTACE STAVEBNÍ ČÁST						ČÍS.SOUPRAVY	ČÍS.PŘÍLOHY D.2
VÝKRES VYTYČOVACÍ VÝKRES, ČÁST 2							