
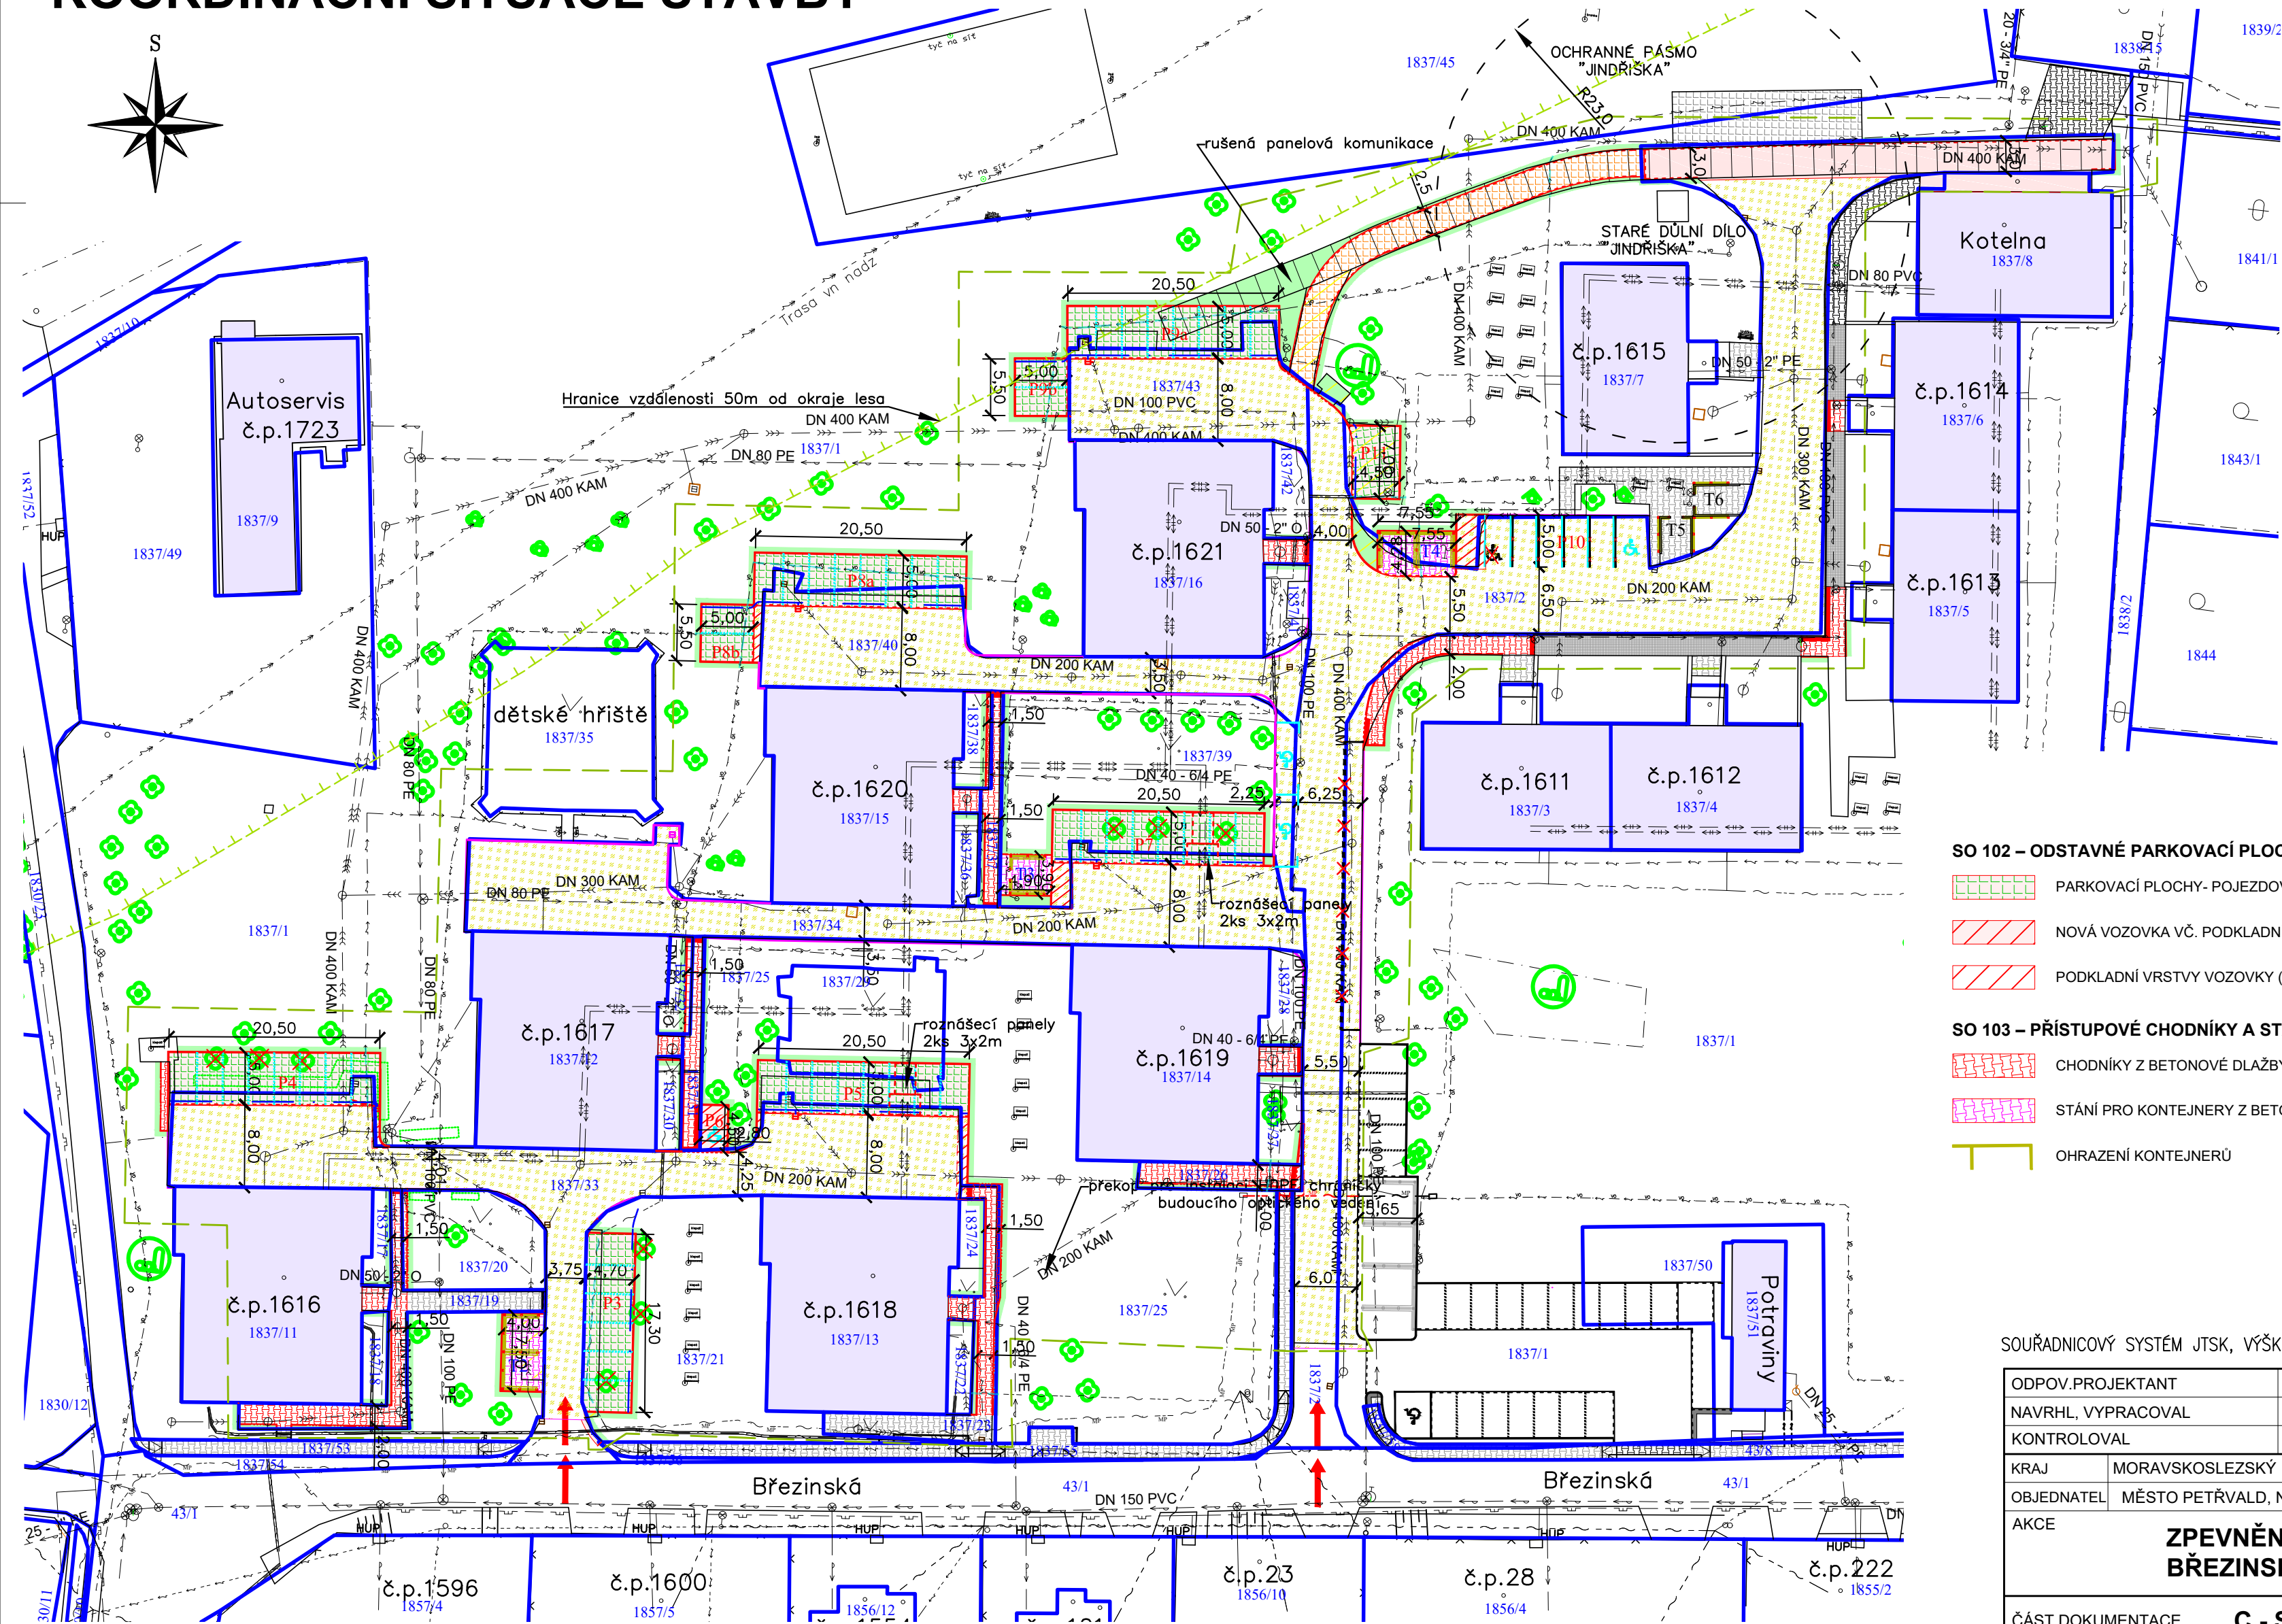


KOORDINAČNÍ SITUACE STAVBY

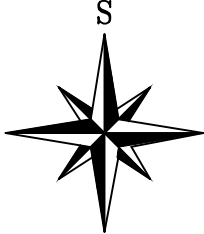

- LEGENDA INŽENÝRSKÝCH SÍTÍ:**
- — — — — Vodovodní potrubí pitné vody - SMVaK
  - — — — — Kanalizace jednotná - SMVaK
  - — — — — Sdělovací vedení podzemní - CETIN
  - — — — — Sdělovací vedení nadzemní - CETIN
  - — — — — NTL plynovod - Gasnet
  - — — — — Tepelné podzemní vedení - Veolia Energie ČR
  - — — — — Venkovní silové vedení nadzemní - VN - ČEZ
  - — — — — Venkovní silové vedení nadzemní - NN - ČEZ
  - — — — — Venkovní silové vedení podzemní - NN - ČEZ
  - — — — — Silové vedení veřejného osvětlení
  - — — — — Přeložka silového vedení projektovaná stavbou "Petřvald u Karviné 1837/50, přeložka NNk"
  - — — — — MP — Optické vedení - město Petřvald

- LEGENDA SITUACE**
- — — — — Stávající komunikace ul. Březinská
  - — — — — Stávající chodníky ze zámkové dlažby
  - — — — — Stávající chodníky z žulových kostek
  - — — — — Bytové domy
  - — — — — Rušené asfaltové plochy
  - — — — — Ozelenění, terénní úpravy
  - — — — — Hranice staveniště
  - — — — — Hranice parcel
  - 1837/1 — — — — — Parcelní číslo
  - ← — — — — — Přístupová komunikace pro IZS
  - — — — — Chránička kabelových vedení
  - — — — — Chránička pro budoucí optické vedení - město Petřvald
  - — — — — Uliční vpust
  - — — — — Kácené stromy (v závorce obvod kmene ve výšce 1,3m)
  - — — — — Hranice vzdálenosti 50m od okraje lesa

SO 102 – ODSTAVNÉ PARKOVACÍ PLOCHY

- — — — — PARKOVACÍ PLOCHY - POJEZDOVÁ MŘÍŽKA Z LD-PE
- — — — — NOVÁ VOZOVKA VČ. PODKLADNÍCH VRSTEV
- — — — — PODKLADNÍ VRSTVY VOZOVKY (ASF. KRYT SOUČÁSTÍ SO

SO 103 – PŘÍSTUPOVÉ CHODNÍKY A STÁNÍ KONTEJNERŮ

- — — — — CHODNÍKY Z BETONOVÉ DLAŽBY
- — — — — STÁNÍ PRO KONTEJNERY Z BETONOVÉ DLAŽBY
- — — — — OHRAZENÍ KONTEJNERŮ


SO 104 – REKONSTRUKCE PANELOVÉ KOMUNIKACE

- — — — — ASFALTOVÁ VOZOVKA
- — — — — POJEZDOVÁ MŘÍŽKA Z LD-PE

SO 105 – OPRAVA MÍSTNÍCH KOMUNIKACÍ

- — — — — OPRAVA KRYTU ASFALTOVÉ VOZOVKY

SOUŘADNICOVÝ SYSTÉM JTSK, VÝŠKOVÝ SYSTÉM BPV

ODPOV.PROJEKTANT		ING. PAVOL LIPTÁK		 ING. PAVOL LIPTÁK Vrchlického 1207/10 716 00 Ostrava-Radvanice tel. 725 789 642, IČ 01081608	
NAVRHL, VYPRACOVAL		ING. PAVOL LIPTÁK			
KONTROLOVAL		ING. LIBOR HABRNÁL			
KRAJ	MORAVSKOSLEZSKÝ	OBEC	PETŘVALD	STUPEŇ	DPS
OBJEDNATEL	MĚSTO PETŘVALD, NÁMĚSTÍ GEN. VICHERKA 2511, 735 41 PETŘVALD			DATUM	12/2021
<b>ZPEVNĚNÉ PLOCHY V LOKALITĚ BŘEZINSKÁ - 2. ČÁST</b>				MĚŘÍTKO	1:500
				FORMÁT	3 x A4
				ZAK.ČÍSLO	202011
ČÁST DOKUMENTACE		<b>C - SITUAČNÍ VÝKRESY</b>		ČÍS.SOUPRAVY	ČÍS.PŘÍLOHY  <b>C.2</b>
VÝKRES		<b>KOORDINAČNÍ SITUACE STAVBY</b>			