


KOORDINAČNÍ SITUAČNÍ VÝKRES
5. ČÁST

M 1: 500

KLAD LISTŮ

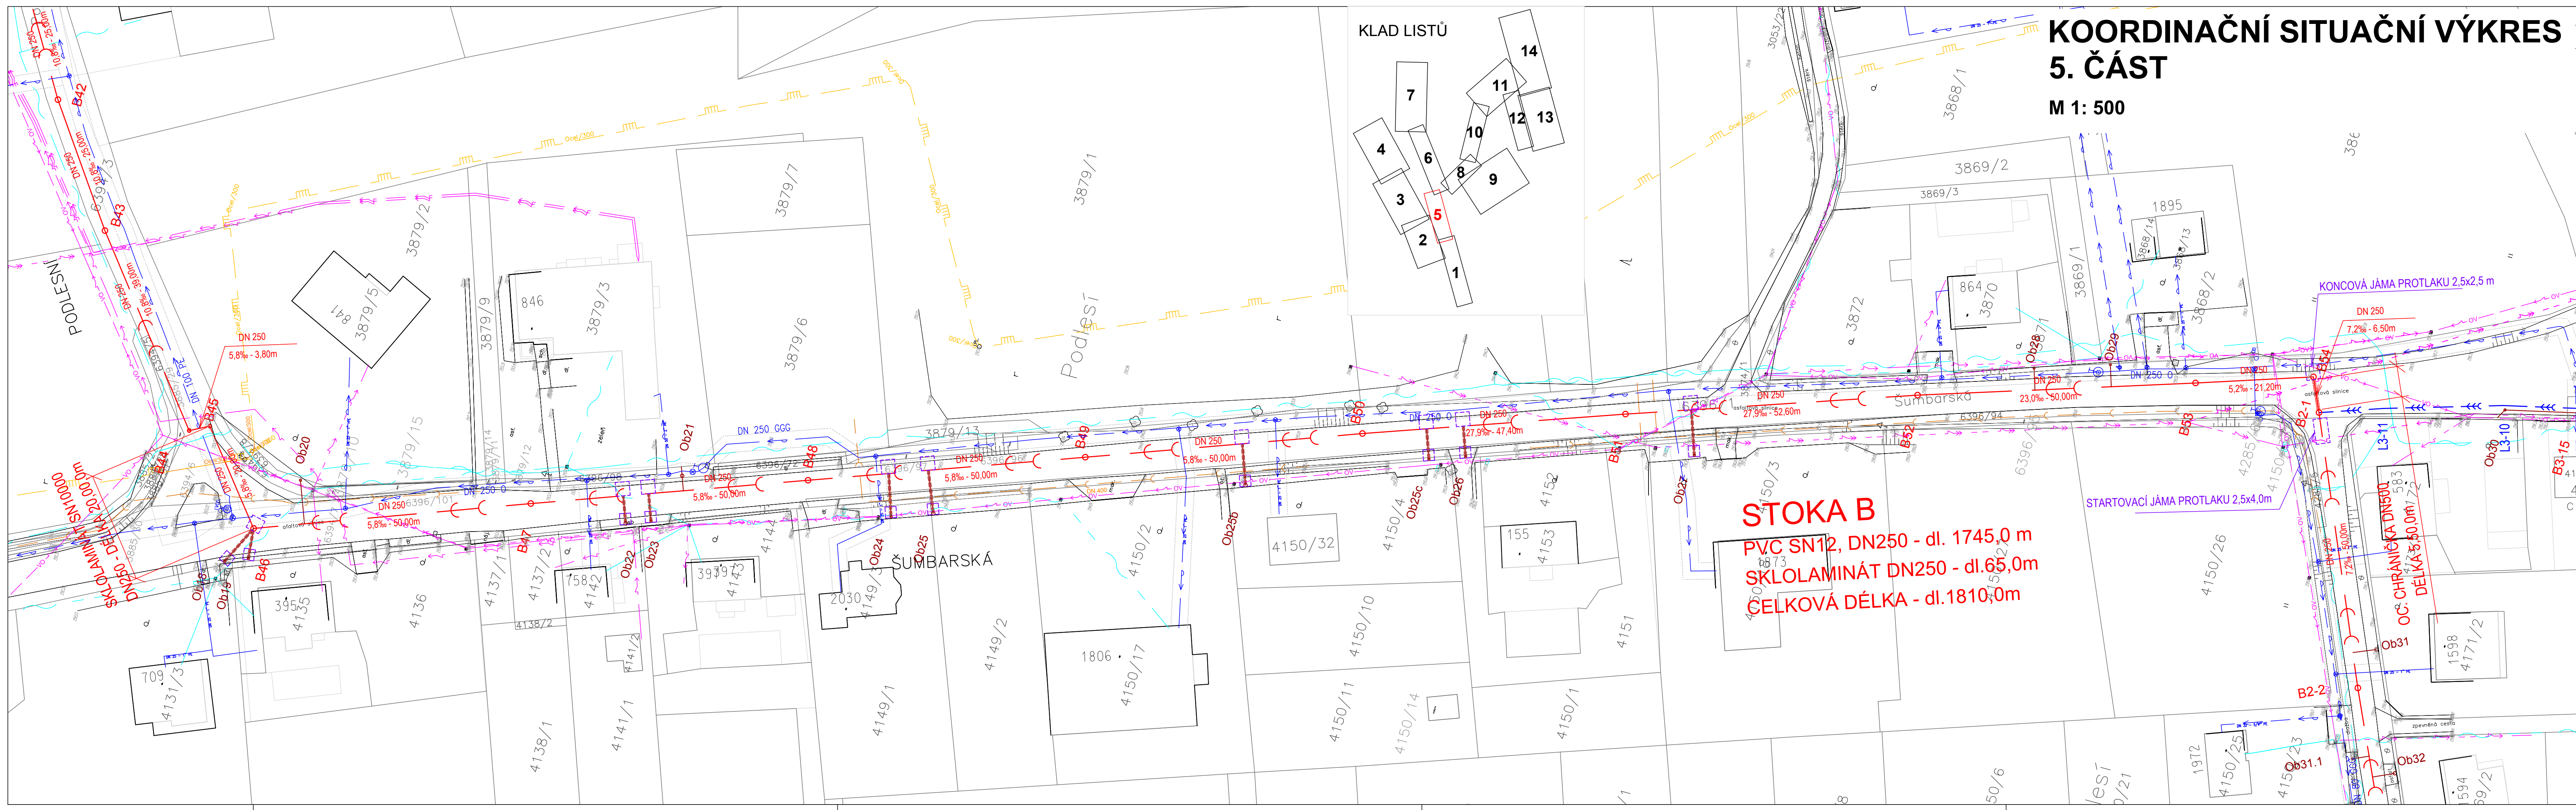

STOKA B
PVC SN12, DN250 - dl. 1745,0 m
SKLOLAMINÁT DN250 - dl. 65,0m
CELKOVÁ DÉLKA - dl. 1810,0m

LEGENDA - navržené sítě:

- SPLAŠKOVÁ KANALIZACE
- SPLAŠKOVÁ KANALIZACE - KANALIZAČNÍ ŠACHTA
- ODBOČKY KE SPLAŠKOVÝM PŘÍPOJKÁM
- SPLAŠKOVÁ KANALIZACE - VÝTLAK
- PŘÍPOJKA NN K ČS
- PŘÍPOJKA NN K ČS - PROJEKTUJE A DODÁVÁ ČEZ
- ČERPAČÍ STANICE

Související stavba:
Kanalizace vyprojektovaná v rámci akce: "Kanalizace Petřvald - doplnění stokové sítě"
Investorem akce je město Petřvald

- GRAVITAČNÍ KANALIZACE - SPLAŠKOVÁ
- VÝTLAČNÁ KANALIZACE - SPLAŠKY

LEGENDA - stávající sítě:

- STÁVAJÍCÍ SPLAŠKOVÁ KANALIZACE
- STÁVAJÍCÍ JEDNOTNÁ KANALIZACE
- STÁVAJÍCÍ TLAKOVÁ KANALIZACE
- VODOVOD
- SDĚLOVACÍ KABEL CETIN - NADZEMNÍ
- SDĚLOVACÍ KABEL CETIN - PODZEMNÍ
- PLYNOVOD VTL
- VEŘEJNÉ OSVĚTLENÍ
- KABEL NN NADZEMNÍ
- KABEL NN PODZEMNÍ
- KABEL VN NADZEMNÍ

BPV				S - JTSK
3				
2				
1				
REVIZE	POPIS	DATUM	SCHVÁLIL	

Sweco Hydroprojekt a.s. divize Morava pracoviště Ostrava, Varenská 49, 730 02 Ostrava; ostrava@sweco.cz; www.sweco.cz				<div>SWECO</div> 	
VYPRACOVAL	Ohnmachtová	HIP	Ing. Jonšta	T. KONTROLA	Ing. Hurt
PROJEKTANT	Ing. Jonšta	ŘEDITEL DIVIZE	Ing. Stojaspal	DATUM	07/2020
OBJEDNATEL	Město Petřvald, náměstí Gen. Vichěrka 2511, 735 41 Petřvald			KRAJ	Moravskoslezský
AKCE:	KANALIZACE PODLEŠÍ			ČÍSLO ZAKÁZKY	219065 01 02
				STUPEŇ	DPS
				FORMÁT	6 A4
				MĚŘÍTKO	1 : 500
				ARCHIVNÍ ČÍSLO	011/20/3
ČÁST STAVBY	-	SO/PS			-
PŘÍLOHA:	Koordinační situační výkres - 5.část			ČÍSLO PŘÍLOHY	C.3.5
					1
					0

Tato dokumentace včetně všech příloh (s výjimkou dat poskytnutých objednatелеm) je duševním vlastnictvím akciové společnosti Sweco Hydroprojekt a.s. Objednatel této dokumentace je oprávněn ji využít k účelům vyplývajícím z uzavřené smlouvy bez jakéhokoliv omezení. Jiné osoby (jak fyzické, tak právnické) nejsou bez předchozího výslovného souhlasu objednatele oprávněny tuto dokumentaci ani její části jakkoli využívat, kopírovat (ani jiným způsobem rozmnožovat) nebo zpřístupnit dalším osobám.
Poznámka: Podpisy zpracovatelů jsou připojeny pouze k výstisku číslo 01 nebo originálu přílohy (matrici).