


KOORDINAČNÍ SITUAČNÍ VÝKRES  
11. ČÁST

M 1: 500

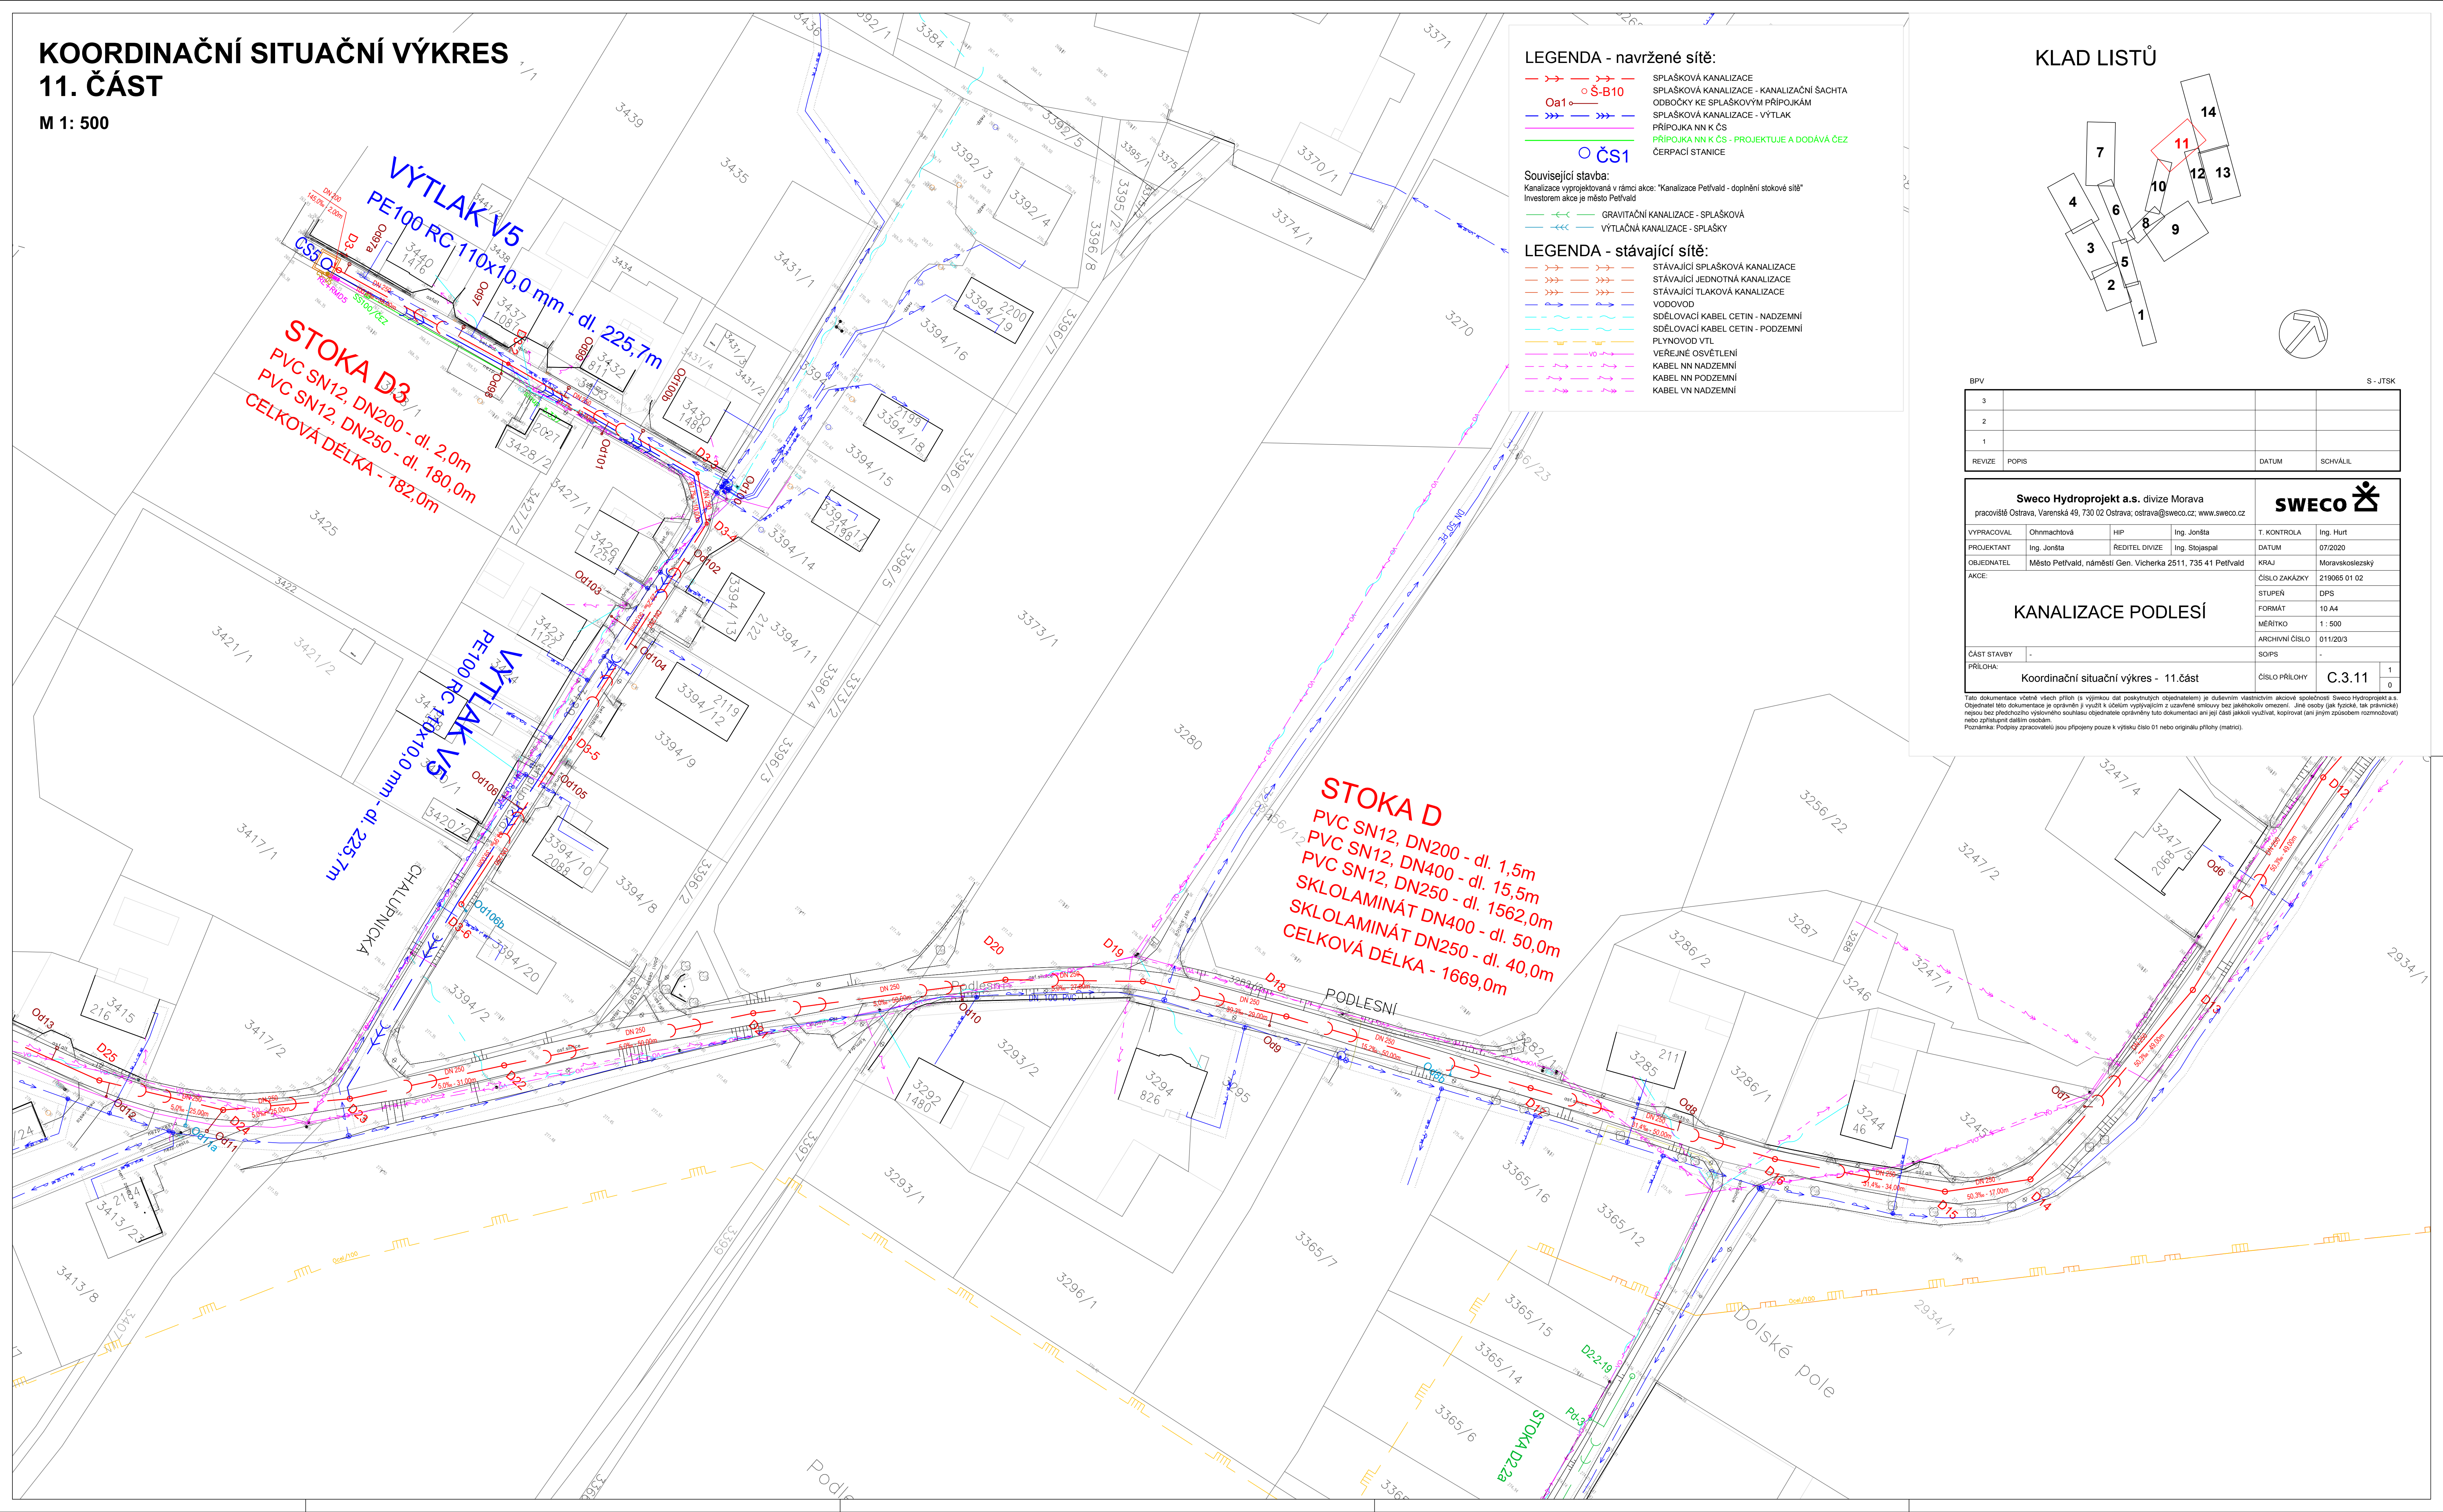

LEGENDA - navržené sítě:

- SPLAŠKOVÁ KANALIZACE
- SPLAŠKOVÁ KANALIZACE - KANALIZAČNÍ ŠACHTA
- ODBOČKY KE SPLAŠKOVÝM PŘÍPOJKÁM
- SPLAŠKOVÁ KANALIZACE - VÝTLAK
- PŘÍPOJKA NN K ČS
- PŘÍPOJKA NN K ČS - PROJEKTUJE A DODÁVÁ ČEZ
- ČERPAČÍ STANICE

Související stavba:


Kanalizace vyprojektovaná v rámci akce: "Kanalizace Petřvald - doplnění stokové sítě"  
Investorem akce je město Petřvald

- GRAVITAČNÍ KANALIZACE - SPLAŠKOVÁ
- VÝTLAČNÁ KANALIZACE - SPLAŠKY

LEGENDA - stávající sítě:

- STÁVAJÍCÍ SPLAŠKOVÁ KANALIZACE
- STÁVAJÍCÍ JEDNOTNÁ KANALIZACE
- STÁVAJÍCÍ TLAKOVÁ KANALIZACE
- VODOVOD
- SDĚLOVACÍ KABEL CETIN - NADZEMNÍ
- SDĚLOVACÍ KABEL CETIN - PODZEMNÍ
- PLYNOVOD VTL
- VEŘEJNÉ OSVĚTLENÍ
- KABEL NN NADZEMNÍ
- KABEL NN PODZEMNÍ
- KABEL VN NADZEMNÍ

KLAD LISTŮ

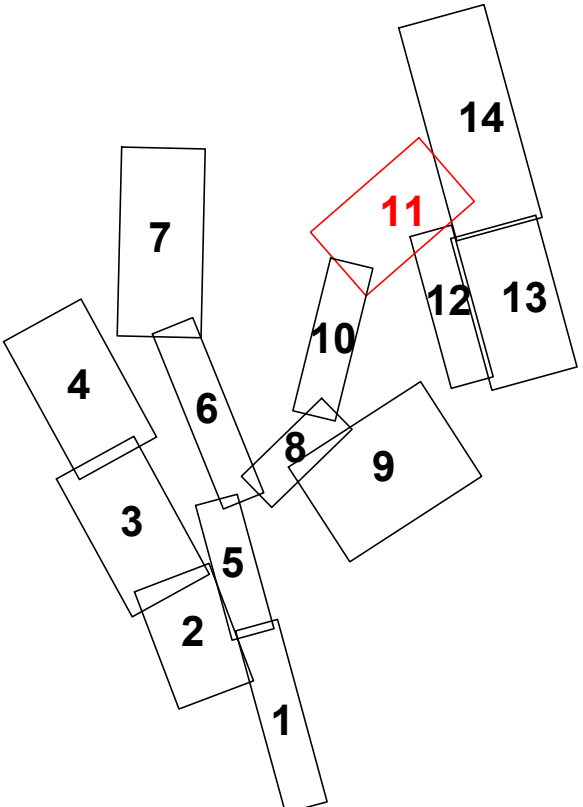

BPV		S - JTSK	
3			
2			
1			
REVIZE	POPIS	DATUM	SCHVÁLIL

Sweco Hydroprojekt a.s. divize Morava				<div>SWECO</div> 	
pracoviště Ostrava, Varenská 49, 730 02 Ostrava; ostrava@sweco.cz; www.sweco.cz					
VYPRACOVAL	Ohnachtová	HIP	Ing. Jonáš	T. KONTROLA	Ing. Hurt
PROJEKTANT	Ing. Jonáš	REDITEL DIVIZE	Ing. Stojaspal	DATUM	07/2020
OBJEDNATEL	Město Petřvald, náměstí Gen. Vichěrka 2511, 735 41 Petřvald			KRAJ	Moravskoslezský
AKCE:				ČÍSLO ZAKÁZKY	219065 01 02
				STUPEŇ	DPS
				FORMÁT	10 A4
				MĚŘÍTKO	1 : 500
				ARCHIVNÍ ČÍSLO	011/20/3
ČÁST STAVBY	-			SOPS	-
PŘÍLOHA:	Koordinální situační výkres - 11.část			ČÍSLO PŘÍLOHY	C.3.11
				1 0	

Tato dokumentace včetně všech příloh (s výjimkou dat poskytnutých objednatel) je duševním vlastnictvím akciové společnosti Sweco Hydroprojekt a.s. Objednatel této dokumentace je oprávněn ji využít k účelům vyplývajícím z uzavřené smlouvy bez jakéhokoli omezení. Jiné osoby (jak fyzické, tak právnické) nejsou bez předchozího výslovného souhlasu objednatel oprávněny tuto dokumentaci ani její části jakkoli využívat, kopírovat (ani jiným způsobem rozmnožovat) nebo zřizovat dalšími osobám.  
Poznámka: Podpisy zpracovatelů jsou přiloženy pouze k výstisku číslo 01 nebo originálu přílohy (matrice).