


KATASTRÁLNÍ ÚZEMÍ
POVRCH ÚZEMÍ

VZDÁLENOST ŠACHET

NÁZVY ŠACHE

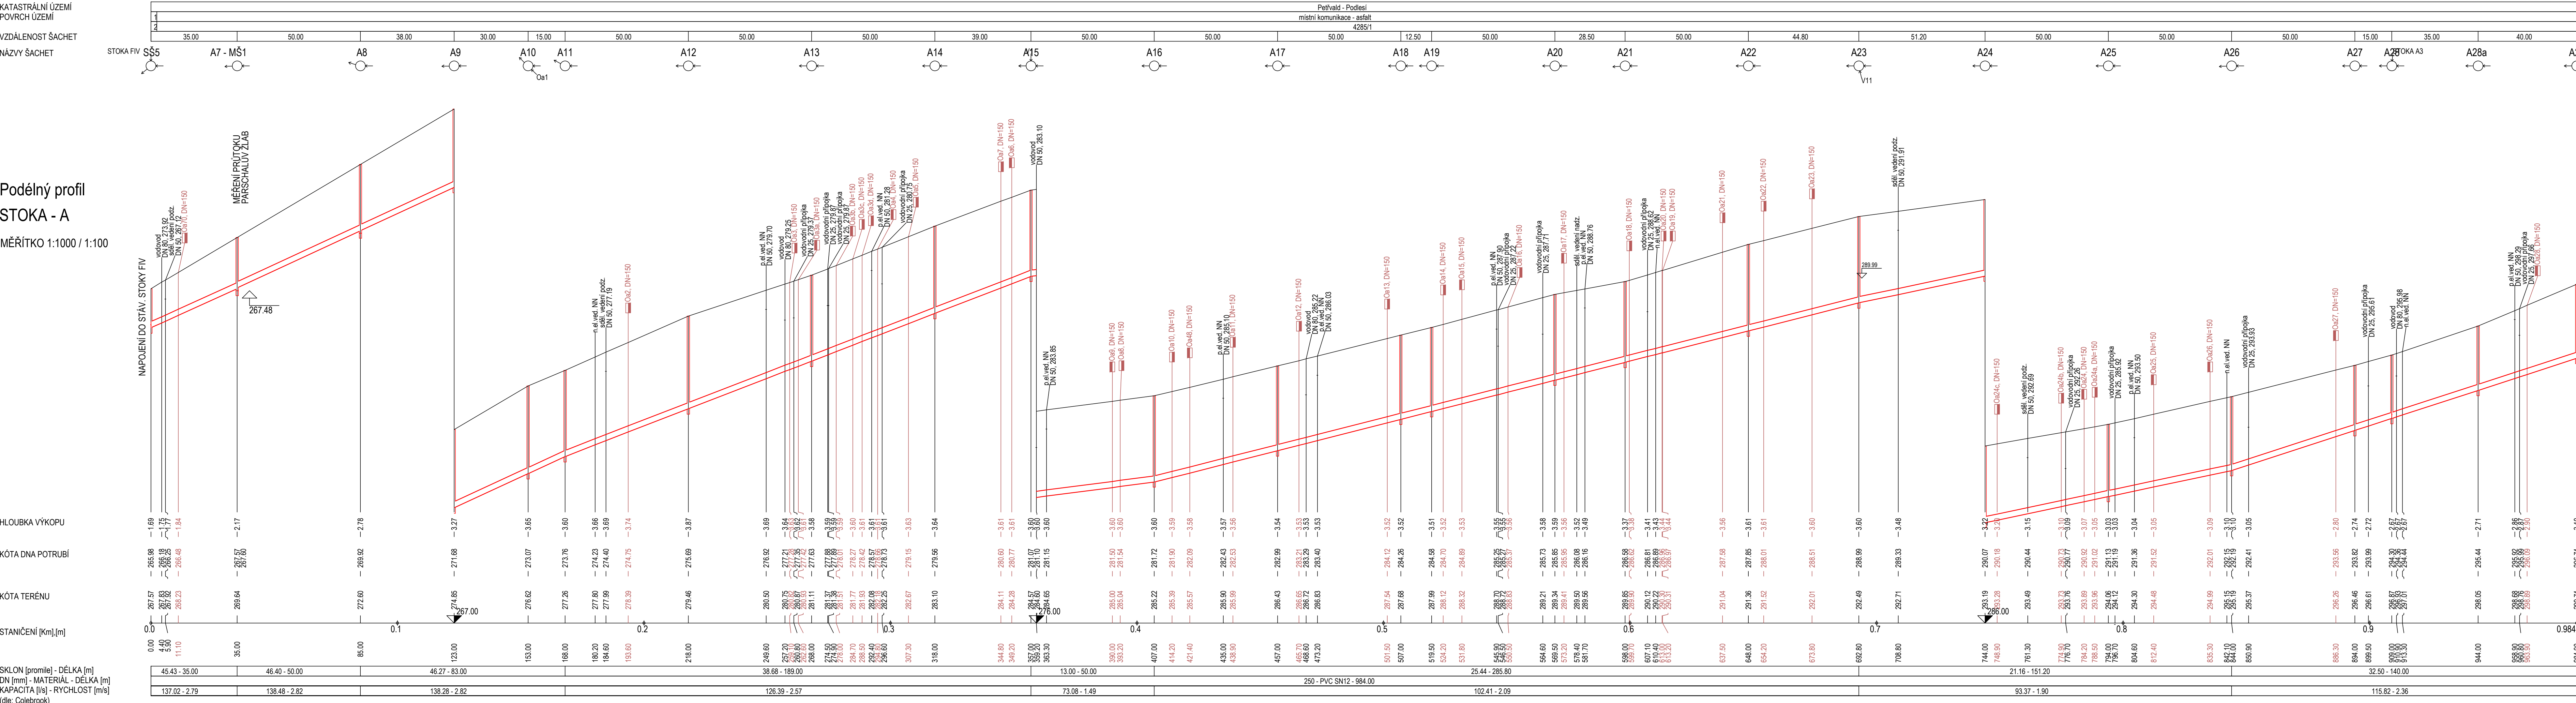

LEGENDA:

POZNÁMKA

Zakresy inženýrských sítí neslouží jako vytyčovací výkres! Před zahájením stavebních prací musí dodavatel zajistit prokazatelné vytyčení všech stávajících inženýrských sítí v zájmovém území příslušným správcem sítě dle platných předpisů. Inženýrské sítě byly zakresleny geodetem a projektantem dle dostupné výkresové dokumentace.

VÝŠKOVÝ SYSTÉM: BALT P.

SOUŘADNICOVÝ SYSTÉM: S-JTSK

3			
2			
1			
REVÍZIE	POPIS	DATUM	SCHVÁLIL

Sweco Hydroprojekt a.s. divize Morava pracoviště Ostrava, Varenská 49, 730 02 Ostrava; ostrava@sweco.cz; www.sweco.cz				SWECO 	
VYPRACOVAL	Eva Ohnmachtová	HIP	Ing. Martin Jonášta	T. KONTROLA	Ing. Karel Hurt
PROJEKTANT	Ing. Martin Jonášta	REDITEL DIVIZE	Ing. Martin Stojaspal	DATUM	07/2020
OBJEDNATEL	Město Petřvald, náměstí Gen. Vicherka 2511, 735 41 Petřvald			KRAJ	Moravskoslezský
AKCE:				CÍSLO ZAKÁZKY	21 9065 01 02
<h1>Kanalizace Podlesí</h1>				STUPEŇ	DPS
				FORMÁT	6 A4
				MĚŘÍTKO	1 : 1000/ 1:100
				ARCHIVNÍ ČÍSLO	011/20/3
				ČÁST STAVBY	Stoka A, A1, A2a, A3, A4, A4a, A4b
PŘÍLOHA:					
Podélný profil stoka A				CÍSLO PŘÍLOHY	D.1.1.01.1.1
					1 0

Tato dokumentace včetně všech příloh (s výjimkou dat poskytnutých objednatelům) je duševním vlastnictvím akciové společnosti Sweco Hydroprojekt a.s. Objednatel této dokumentace je oprávněn ji využít k účelům vyplývajícím z uzavřené smlouvy bez jakéhokoli omezení. Jiné osoby (jak fyzické, tak právnické) nejsou bez předchozího výslovného souhlasu objednatelů oprávněny tuto dokumentaci ani její části jakkoli využívat, kopírovat (ani jiným způsobem rozmnožovat) nebo zpřístupnit dalším osobám.

Poznámka: Podpisů zpracovatelů jsou připojeni pouze k výtisku číslo 01 nebo originálů příloh (matricí).