




M 1:250

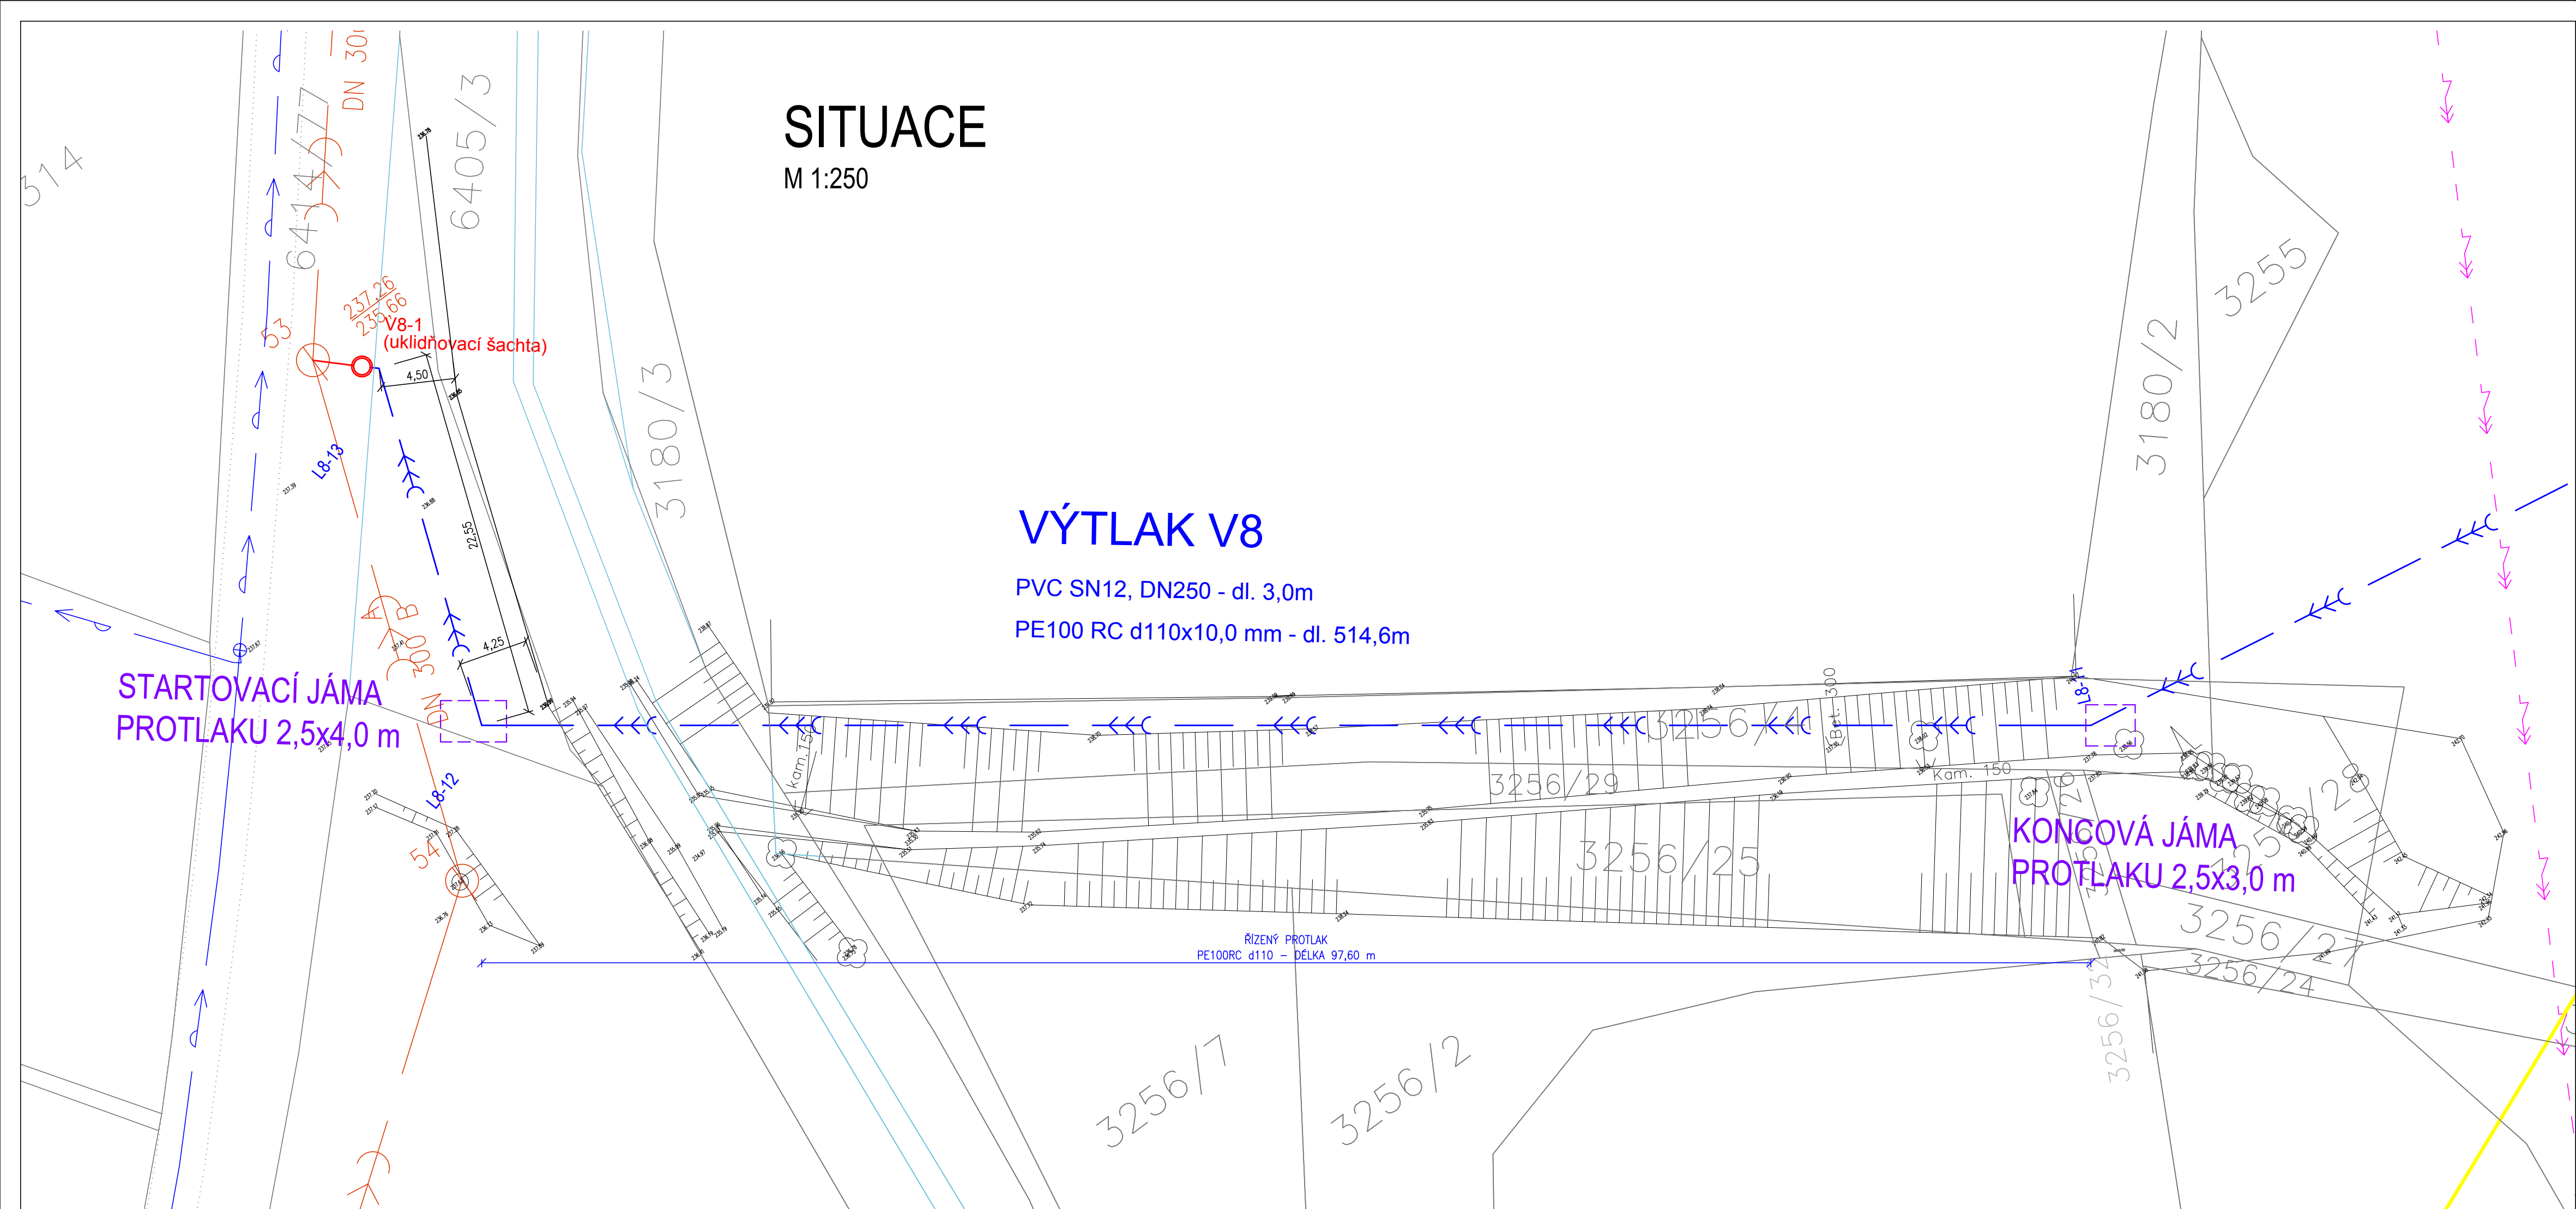

M 1:100/100

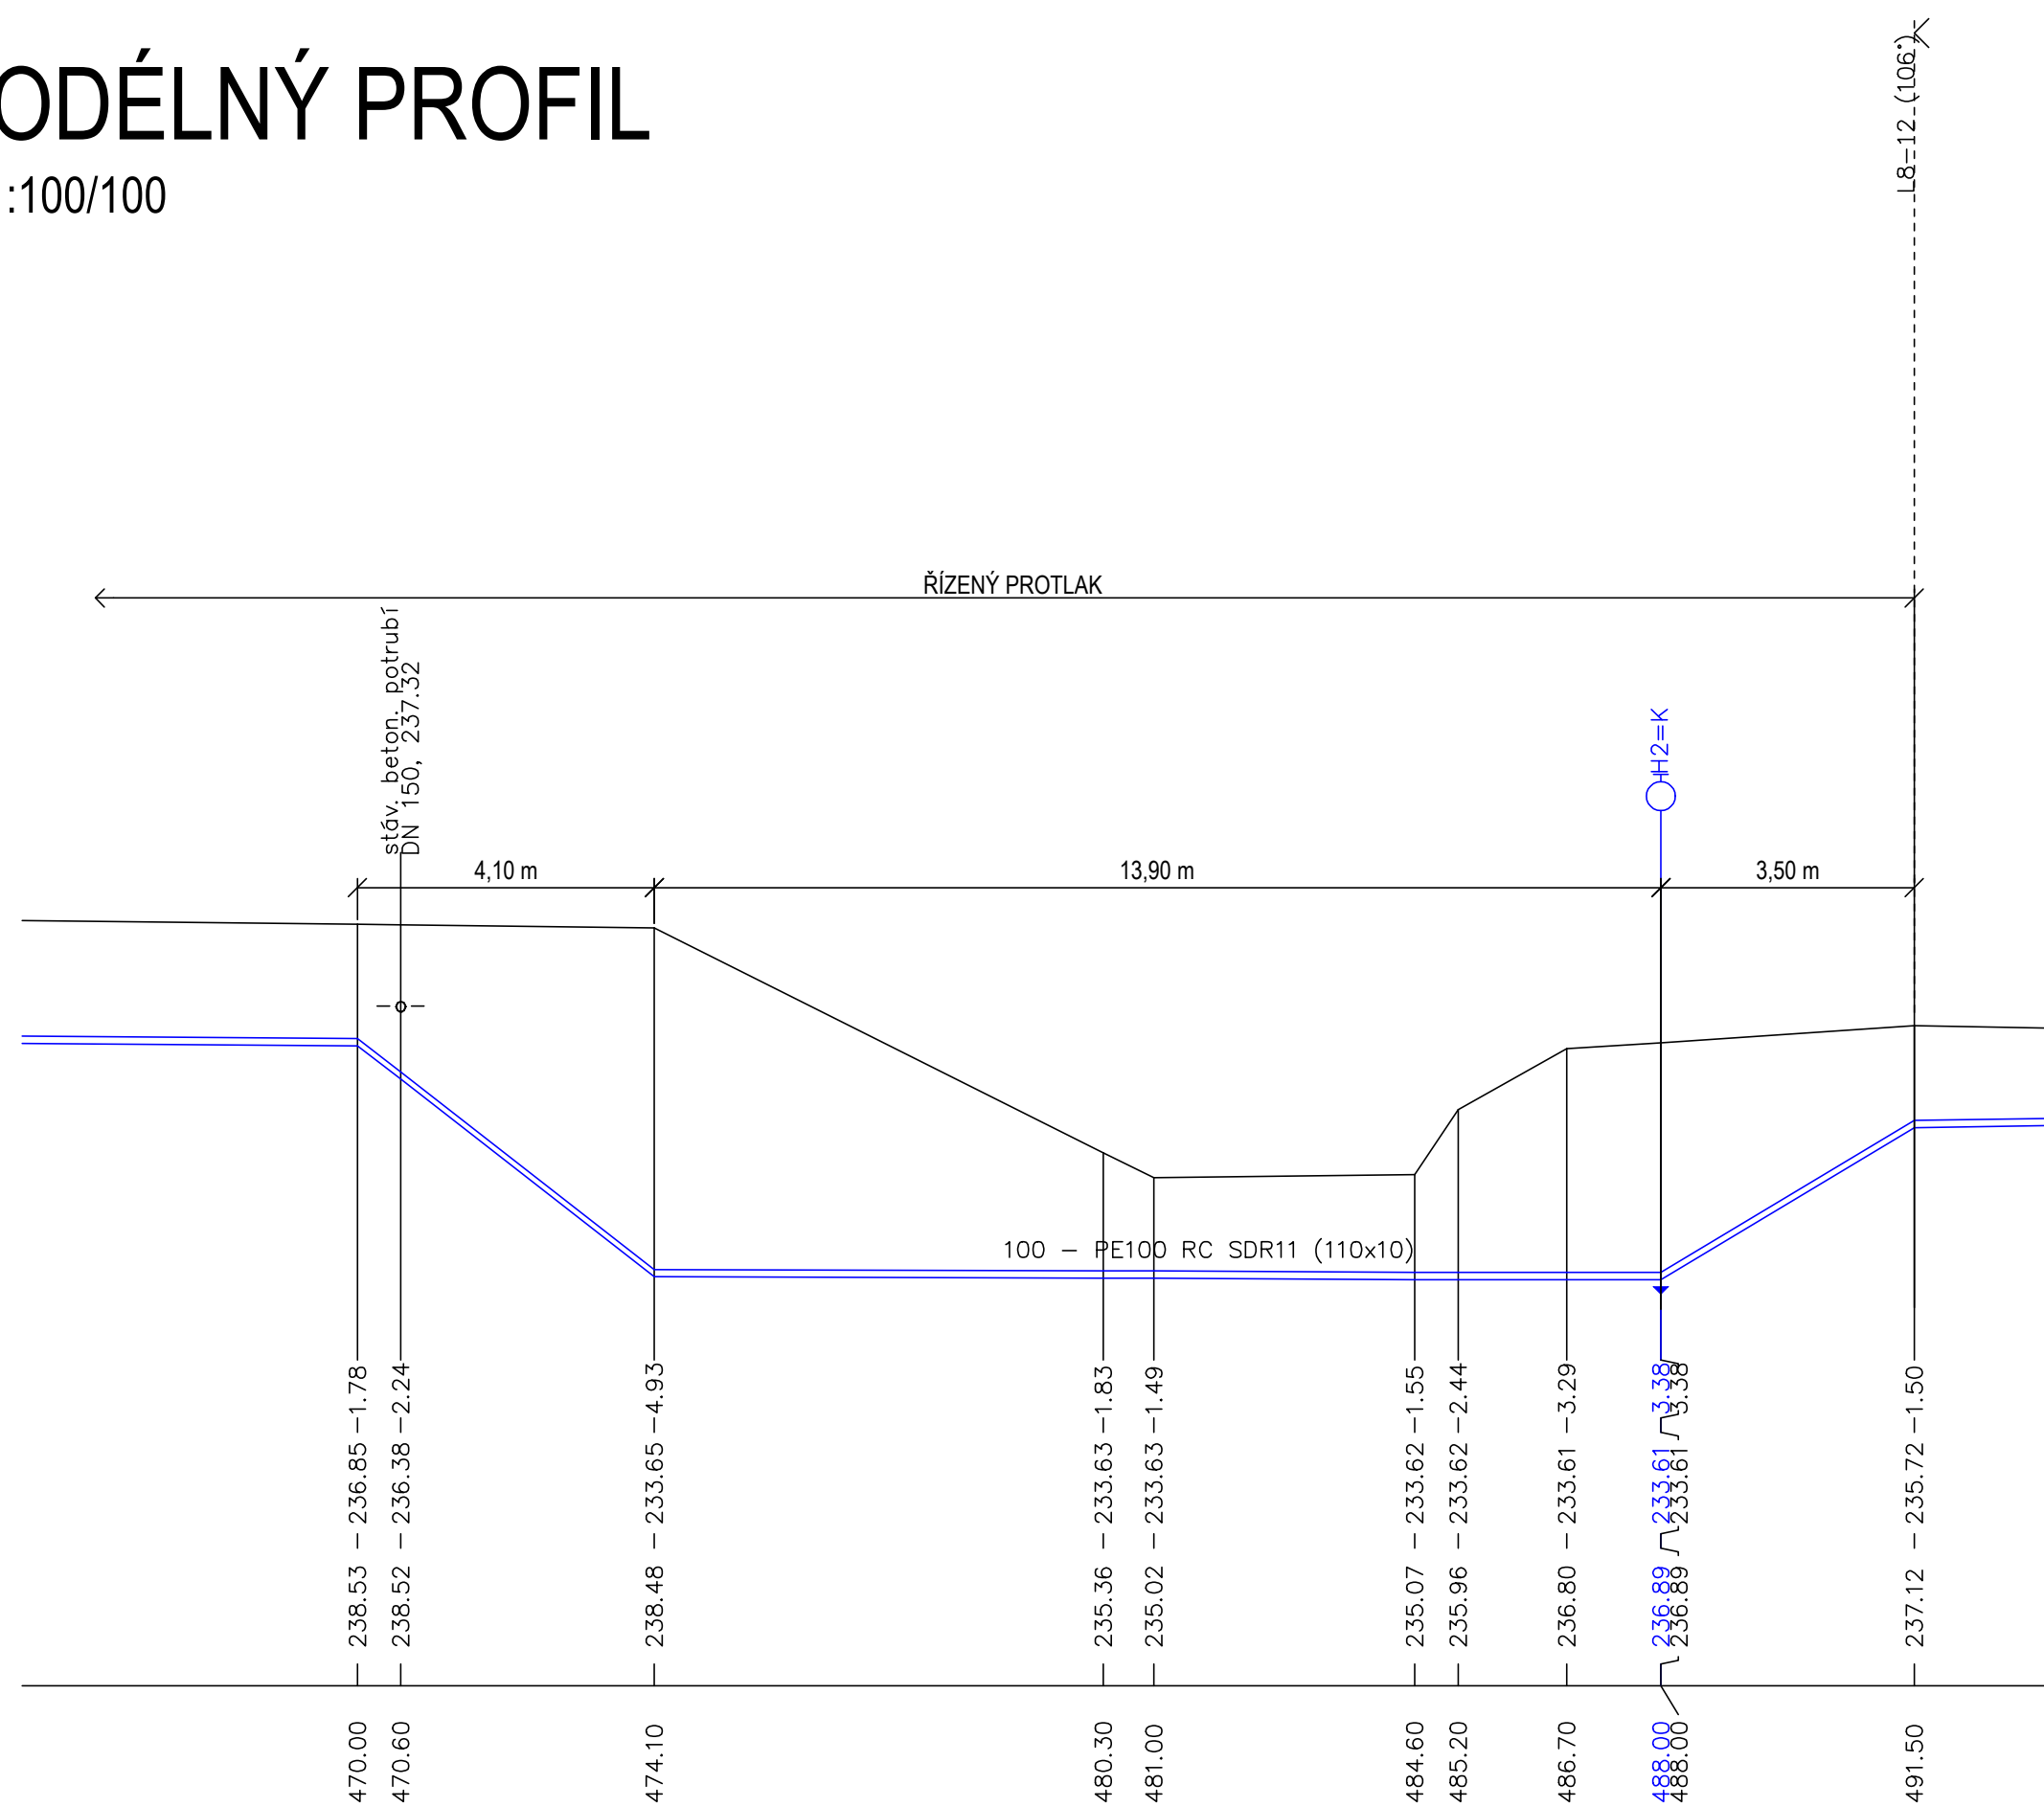

M 1:20

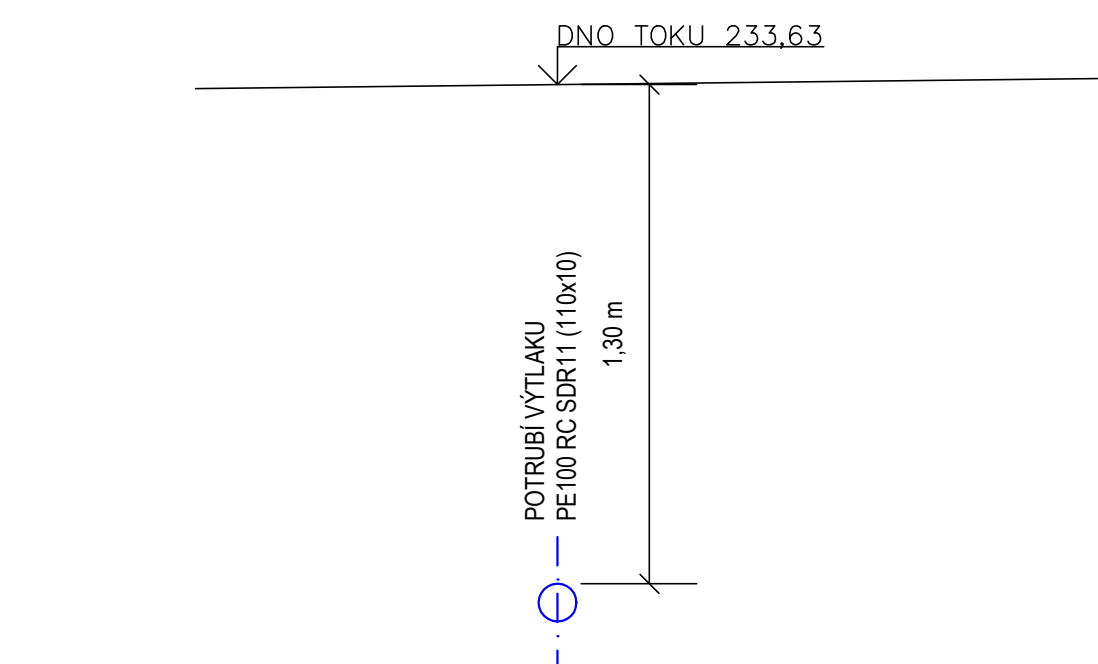

BPV			S - JTS
3			
2			
1			
REVIZE	POPIS	DATUM	SCHVÁLIL

Sweco Hydroprojekt a.s. divize Morava pracoviště Ostrava, Varenská 49, 730 02 Ostrava; ostrava@sweco.cz; www.sweco.cz					
VYPRACOVAL	Ohnmachtová	HIP	Ing. Jonšta	T. KONTROLA	Ing. Hurt
PROJEKTANT	Ing. Jonšta	ŘEDITEL DIVIZE	Ing. Stojaspal	DATUM	07/2020
OBJEDNATEL	Město Petřvald, náměstí Gen. Vichěrka 2511, 735 41 Petřvald			KRAJ	Moravskoslezský
<div style="text-align: center;"> <h2>KANALIZACE PODLESÍ</h2> </div>				ČÍSLO ZAKÁZKY 219065 01 02	
				STUPEŇ DPS	
				FORMÁT 6 A4	
				MĚŘÍTKO VIZ POPIS	
				ARCHIVNÍ ČÍSLO 011/20/3	
ČÁST STAVBY	Výtlačná kanalizace			SO/PS	11
PŘÍLOHA: Podchod pod Petřvaldskou stružkou				ČÍSLO PŘÍLOHY	D.1.1.11.6.4

Tato dokumentace včetně všech příloh (s výjimkou dat poskytnutých objednatelům) je duševním vlastnictvím akciové společnosti Sweco Hydroprojekt a.s. Objednatel této dokumentace je oprávněn ji využít k účelům vyplývajícím z uzavřené smlouvy bez jakéhokoli omezení. Jiné osoby (jak fyzické, tak právnické) nejsou bez předchozího výslovného souhlasu objednatele oprávněny tuto dokumentaci ani její části jakkoli využívat, kopírovat (ani jiným způsobem rozmnožovat) nebo zjišťovat dalšími osobám.

Poznámka: Podpisy zpracovatelů jsou připojeny pouze k výtisku číslo 01 nebo originálu příloh (matriční).