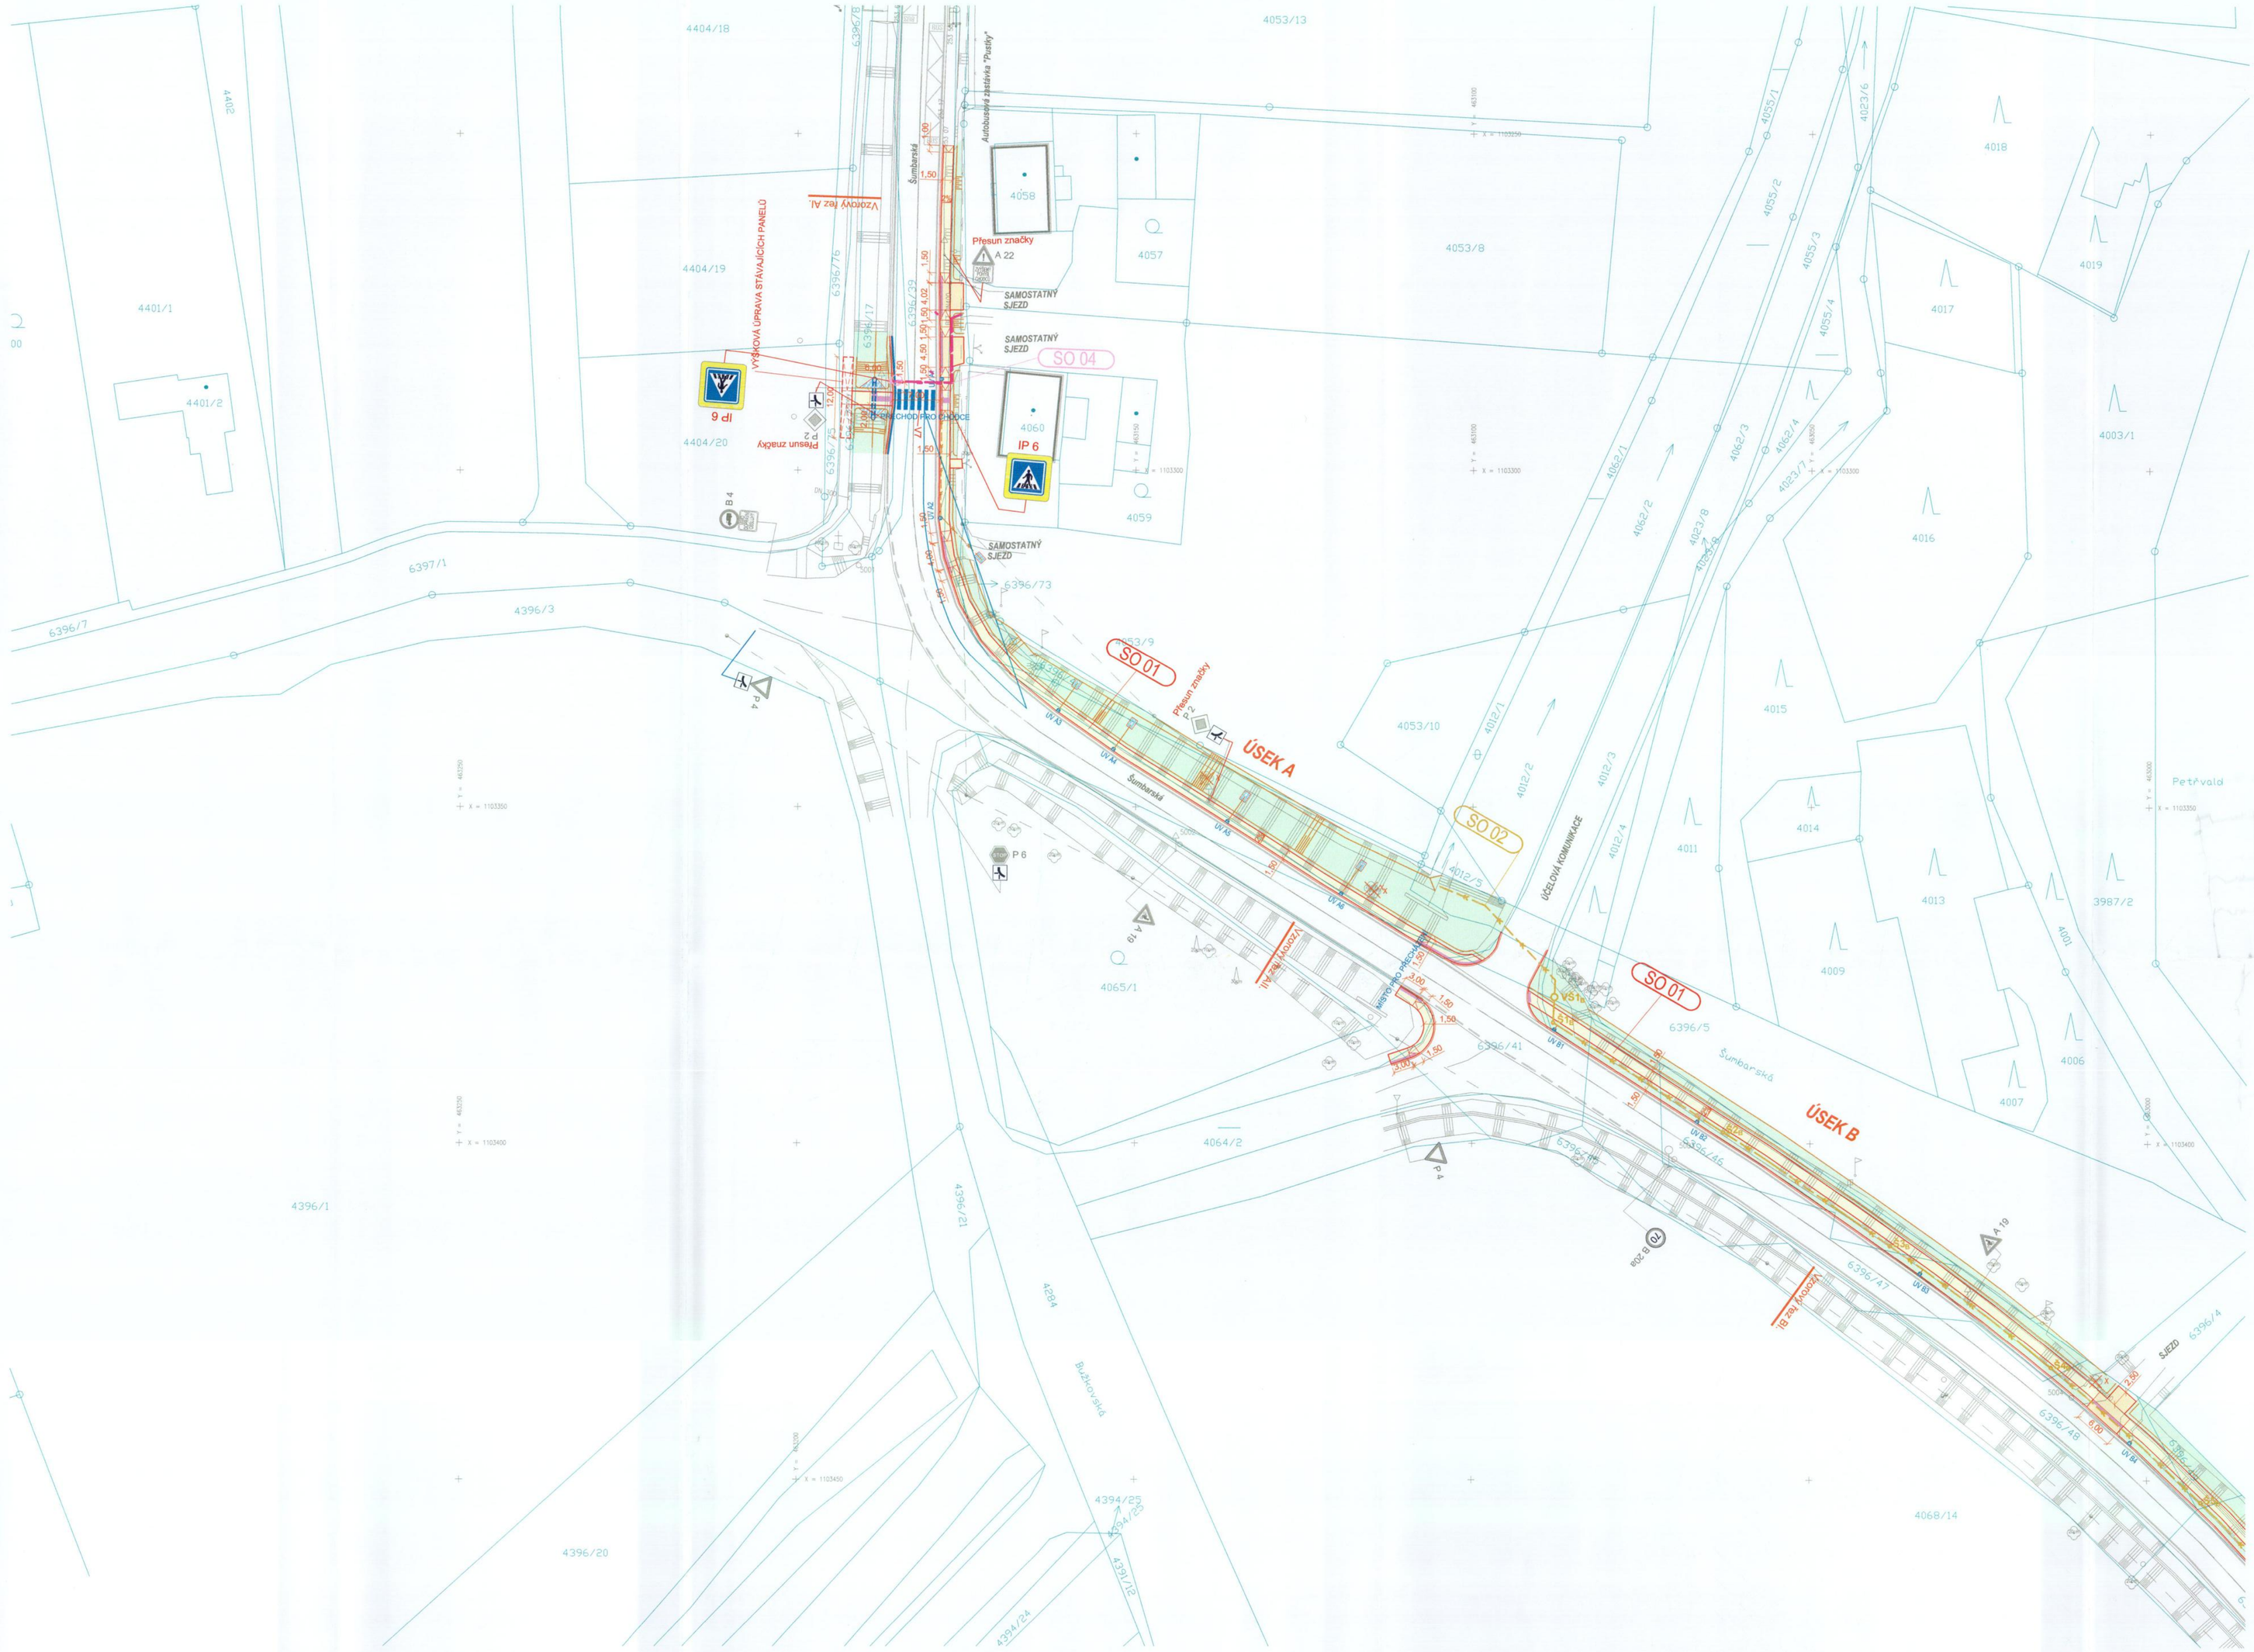

LEGENDA PLOCH:

- KATASTR NEMOVITOSTÍ
- STÁVAJÍCÍ POLOHOPIS A VÝŠKOPIS
- CHODNÍK (ZÁMKOVÁ DLAŽBA TL. 60 mm - ŠEDÁ BARVA) - SO 01
- POJÍŽDĚNÝ CHODNÍK (ZÁMKOVÁ DLAŽBA TL. 80 mm - ŠEDÁ BARVA) - SO 01
- NAVRŽENÁ ZELEŇ - SO 01
- VAROVNÝ A SIGNÁLNÍ PÁS - SO 01
- UMĚLÁ VODÍCÍ LINIE - SO 01
- NAVRŽENÉ TERÉNNÍ ÚPRAVY - SO 01
- STÁVAJÍCÍ VODOROVNÉ DOPRAVNÍ ZNAČENÍ
- NAVRŽENÉ VODOROVNÉ DOPRAVNÍ ZNAČENÍ
- 200,69 NAVRŽENÝ VÝŠKOPIS
- OBLOŽENÍ LOMOVÝM KAMENEM - SO 01
- UV 3 OBRUBNÍKOVÁ VPUSŤ - SO 01
- VYÚSTĚNÍ Z OBRUBNÍKOVÉ VPUSTI DN 150, 200

LEGENDA INŽENÝRSKÝCH SÍTÍ:

- Kanalizace dešťová (město Petřvald) - SO 02
- Přeložka vodovodu (SmVaK) - SO 03
- Veřejné osvětlení (město Petřvald) - SO 04

OBJEKTOVÁ SKLADBA:
ÚSEK A, B

- SO 01 MÍSTNÍ KOMUNIKACE IV.TŘÍDY(CHODNÍK-ÚSEK A,B)
- SO 02 DEŠŤOVÁ KANALIZACE A VSAKY
- SO 03 PŘELOŽKA VODOVODU
- SO 04 VEŘEJNÉ OSVĚTLENÍ
- SO 05 ZÁRUBNÍ ZEĎ

SO 01 - chodník podél silnice III/4726 ul. Šumbarská Petřvald v obci

KRAJSKÉ ŘEDITELSTVÍ POLICIE MORAVSKOSLEZSKÉHO KRAJE
územní odbor Karviná
dopravní inspektorát
Odsouhlaseno dne: 30. 9. 2015
pod č.j.: KRPT-138395/ČJ-2015-080306
Vedoucí DI Karviná
Platnost omezena od: —
do: —
podpis

S

02 -09- 2015

ZODP. PROJEKTANT: ING. LADISLAV ZAHRADNÍČEK			VYHOTOVENÍ
VYPRACOVAL: ING. LADISLAV ZAHRADNÍČEK	Atris s.r.o. Prokopa Velikého 699/5 703 00 Ostrava-Vítkovice		
INVESTOR: MĚSTO PETŘVALD,GEN. SVOBODY 511, 735 41 PETŘVALD			
NÁZEV AKCE: CHODNÍK PODÉL SILNICE III/4726 UL. ŠUMBARSKÁ, PETŘVALD		ČÁST: VÝKRES.DOK.	FORMÁT: A1
		DATUM: KVĚTEN 2015	STUPEŇ: DUR
		MÍSTO STAVBY: K.Ú. PETŘVALD U KARVINÉ	
OBSAH VÝKRESU: KOORDINAČNÍ SITUAČNÍ VÝKRES-ÚSEK A,B	STAVEBNÍ OBJEKT: -	MĚŘÍTKO: 1:500	ČÍSLO VÝKRESU: C3.1