


# Schéma kanalizace

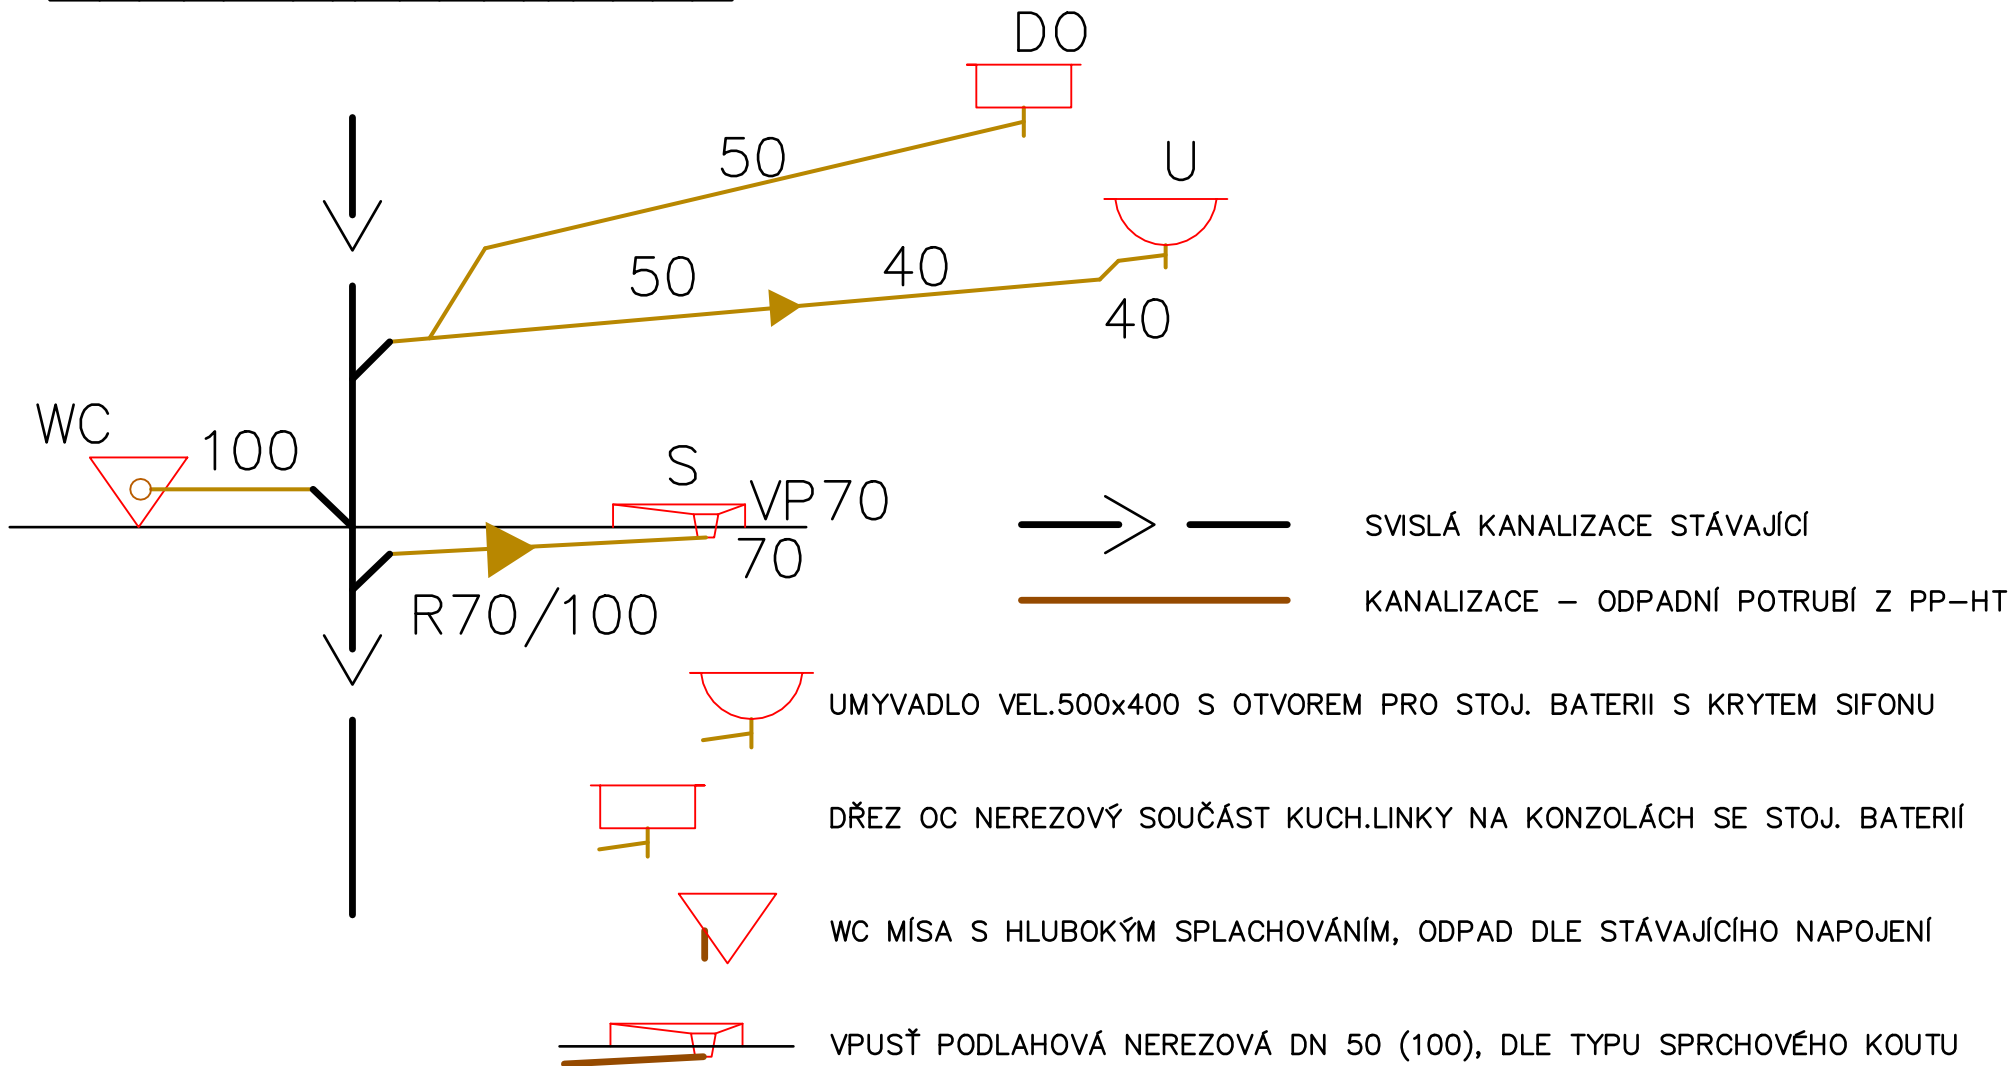

pozn.: před objednáním materiálu nutno odsouhlasit typ zařizovacích předmětů u zástupce investora a prověřit možnosti napojení "In situ"