


KOORDINAČNÍ SITUAČNÍ VÝKRES
2. ČÁST

M 1: 500

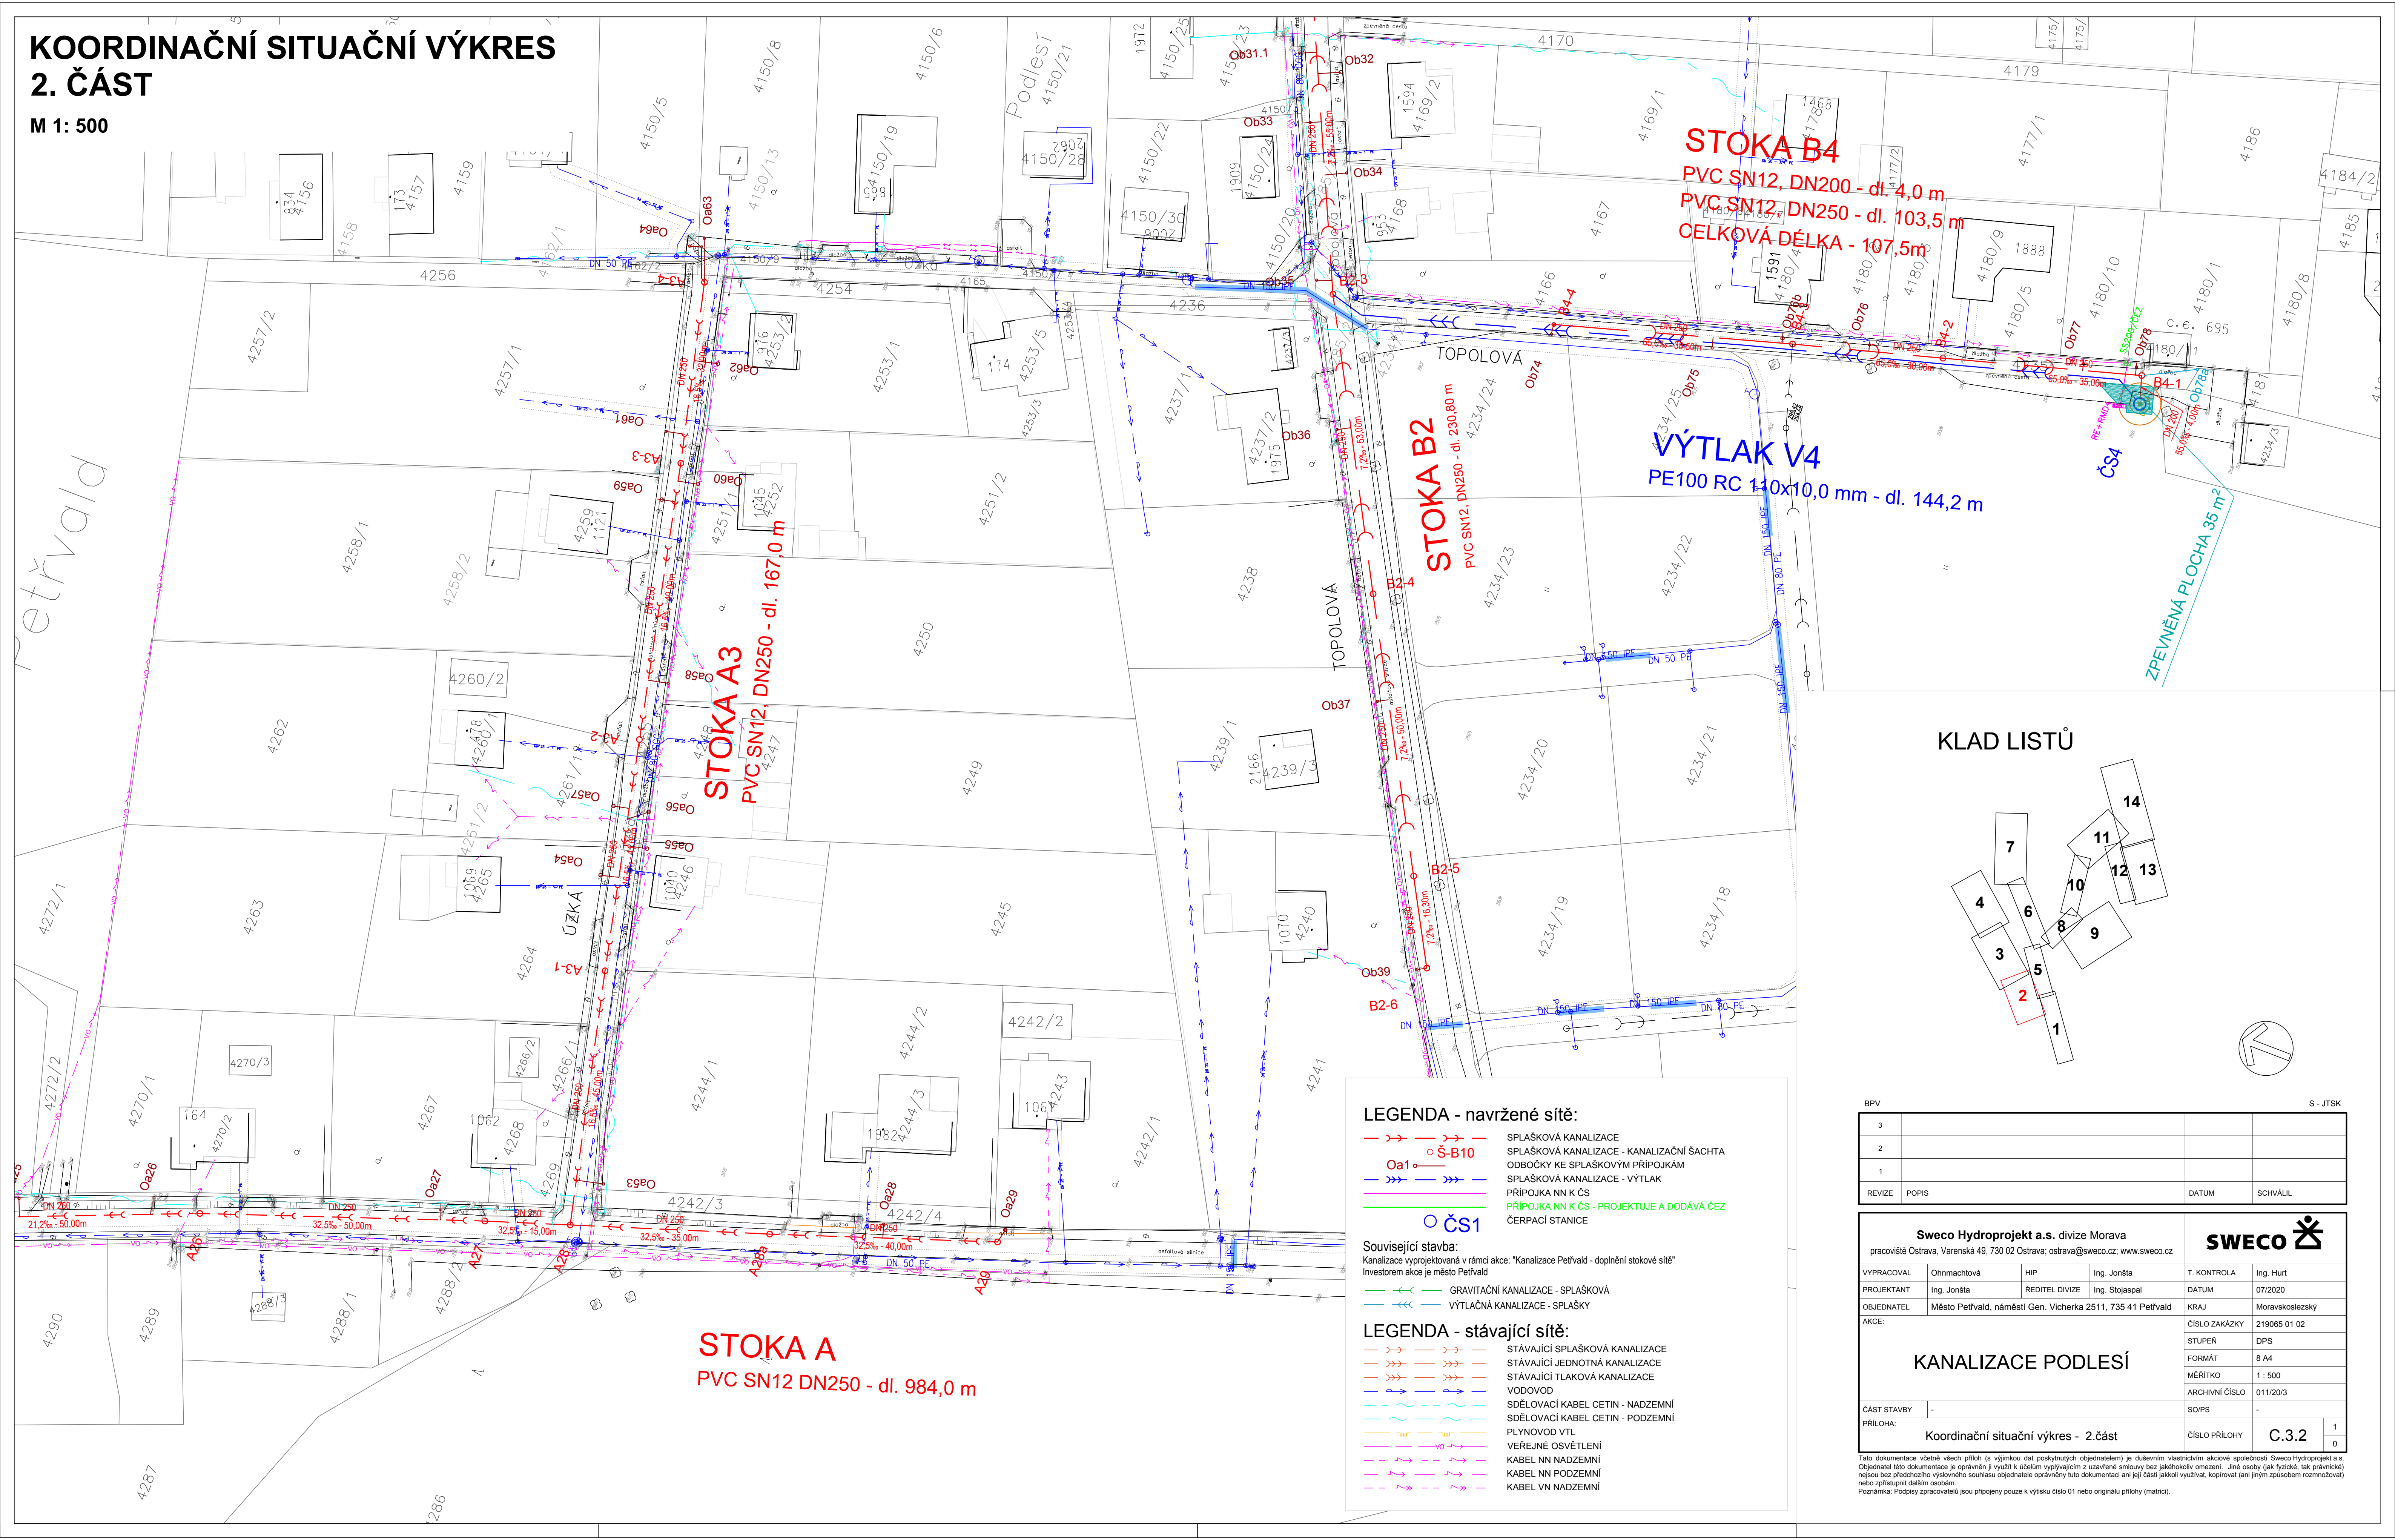

STOKA A
PVC SN12 DN250 - dl. 984,0 m

STOKA A3
PVC SN12, DN250 - dl. 167,0 m


STOKA B2
PVC SN12, DN250 - dl. 230,80 m

STOKA B4
PVC SN12, DN200 - dl. 4,0 m
PVC SN12, DN250 - dl. 103,5 m
CELKOVÁ DÉLKA - 107,5 m

VÝTLAK V4
PE100 RC 110x10,0 mm - dl. 144,2 m

ZPEVNĚNÁ PLOCHA 35 m²

KLAD LISTŮ

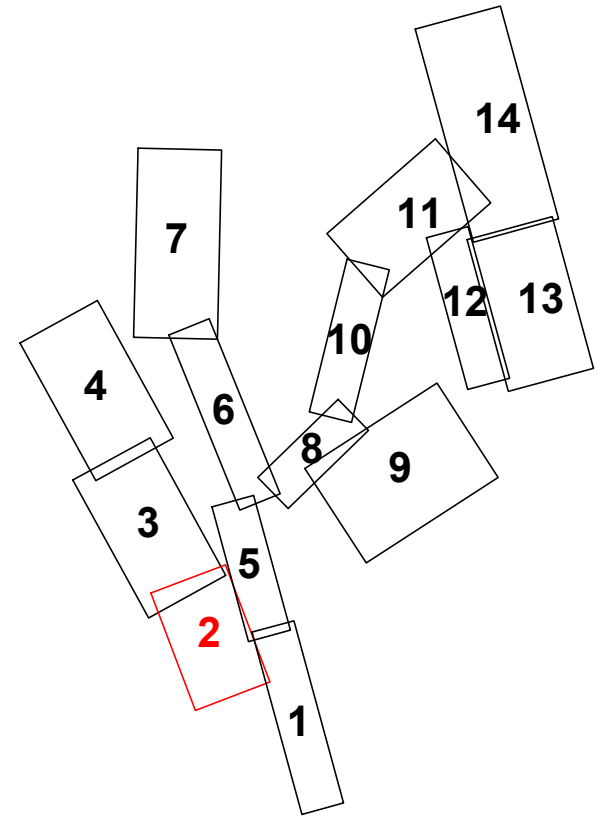

LEGENDA - navržené sítě:

- SPLAŠKOVÁ KANALIZACE
- SPLAŠKOVÁ KANALIZACE - KANALIZAČNÍ ŠACHTA
- ODBOČKY KE SPLAŠKOVÝM PŘÍPOJKÁM
- SPLAŠKOVÁ KANALIZACE - VÝTLAK
- PŘÍPOJKA NN K ČS
- PŘÍPOJKA NN K ČS - PROJEKTUJE A DODÁVÁ ČEZ
- ČERPAČÍ STANICE

Související stavba:
Kanalizace vyprojektovaná v rámci akce: "Kanalizace Petřvald - doplnění stokové sítě"
Investorem akce je město Petřvald

LEGENDA - stávající sítě:

- STÁVAJÍCÍ SPLAŠKOVÁ KANALIZACE
- STÁVAJÍCÍ JEDNOTNÁ KANALIZACE
- STÁVAJÍCÍ TLAKOVÁ KANALIZACE
- VODOVOD
- SDĚLOVACÍ KABEL CETIN - NADZEMNÍ
- SDĚLOVACÍ KABEL CETIN - PODZEMNÍ
- PLYNOVOD VTL
- VEŘEJNÉ OSVĚTLENÍ
- KABEL NN NADZEMNÍ
- KABEL NN PODZEMNÍ
- KABEL VN NADZEMNÍ

3

2

1

REVIZE

POPIS

DATUM

SCHVÁLIL

Sweco Hydroprojekt a.s. divize Morava

pracoviště Ostrava, Varenská 49, 730 02 Ostrava; ostrava@sweco.cz; www.sweco.cz

SWECO

VYPRACOVAL	Ohnmachtová	HIP	Ing. Jonšta	T. KONTROLA	Ing. Hurt
PROJEKTANT	Ing. Jonšta	REDITEL DIVIZE	Ing. Stojaspal	DATUM	07/2020
OBJEDNATEL	Město Petřvald, náměstí Gen. Vichera 2511, 735 41 Petřvald			KRAJ	Moravskoslezský

AKCE:

ČÍSLO ZAKÁZKY

219065 01 02

STUPEŇ

DPS

FORMÁT

8 A4

MĚŘÍTKO

1 : 500

ARCHIVNÍ ČÍSLO

011/203

ČÁST STAVBY

-

SO/PS

-

KOORDINACE

PRÍLOHA:

Koordinační situační výkres - 2.část

ČÍSLO PŘÍLOHY

C.3.2

1

0

Tato dokumentace včetně všech příloh (s výjimkou dat poskytnutých objednatel) je duševním vlastnictvím akciové společnosti Sweco Hydroprojekt a.s. Objednatel této dokumentace je oprávněn ji využít k účelům vyplývajícím z uzavřené smlouvy bez jakéhokoli omezení. Jiné osoby (jak fyzické, tak právnické) nejsou bez předchozího výsledného souhlasu objednatele oprávněny tuto dokumentaci ani její části jakkoli využívat, kopírovat (ani jiným způsobem rozmnožovat) nebo zřizovat dalšími osobám.
Poznámka: Podpisy zpracovatelů jsou připojeny pouze k výstisku číslo 01 nebo originálu přílohy (matrice).