


KLADEČSKÉ SCHEMA VÝTLAKU V8

POTRUBÍ PE100 RC 110x10 mm, SDR 11 - DL. 514,60 m

ROVNÉ ÚSEKY SPOJOVÁNÍ ELEKTROSPOJKAMI


ELEKTROTVAROVKY

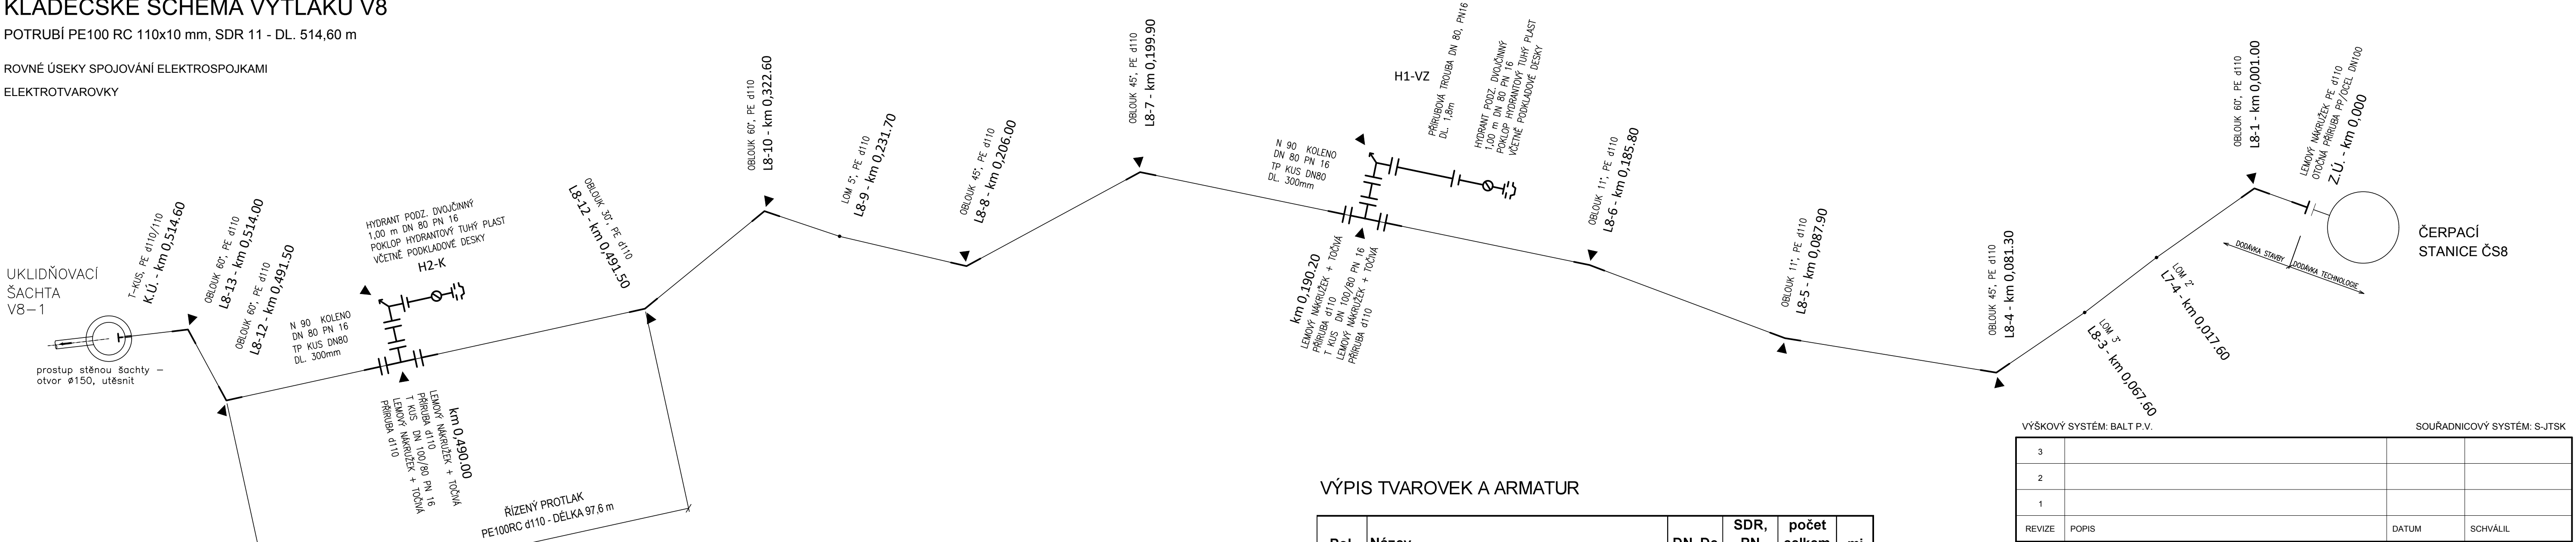


VÝPIS TVAROVEK A ARMATUR

Pol.	Název	DN, De	SDR, PN	počet celkem	mj
1	Potrubí z polyetylénu (HD-PE), materiál PE 100 RC	110x10	11	514.6	m
2	PE oblouk 11°	110	11	2	ks
3	PE oblouk 30°	110	11	1	ks
4	PE oblouk 45°	110	11	3	ks
5	PE oblouk 60°	110	11	4	ks
6	PE elektro T-kus	110/110	11	1	ks
7	Elektrospojky	110	11	26	ks
8	Lemový nákrůžek	110	11	5	ks
9	Otočná příruba PP-ocel	100		5	ks
10	T-kus litina	100/80	16	2	ks
11	LT přírubová trouba, dl.1.8m	80	16	1	ks
12	TP-kus litina, dl. 300mm	80	16	2	ks
13	Litínové patkové koleno - N	80	16	2	ks
14	Hydrant podzemní dvojčinný krycí hloubka 1.25m	80	16	2	ks
15	Hydrantový poklop			2	m
16	Vyhledávací vodič Cu 4 mm ² (délka +5%)			540	m
17	Výstražná fólie			515	m
18	Betonové bloky			1.5	m3

ŠACHTA V8–1
DETAIL NAPOJENÍ VÝTLAKU

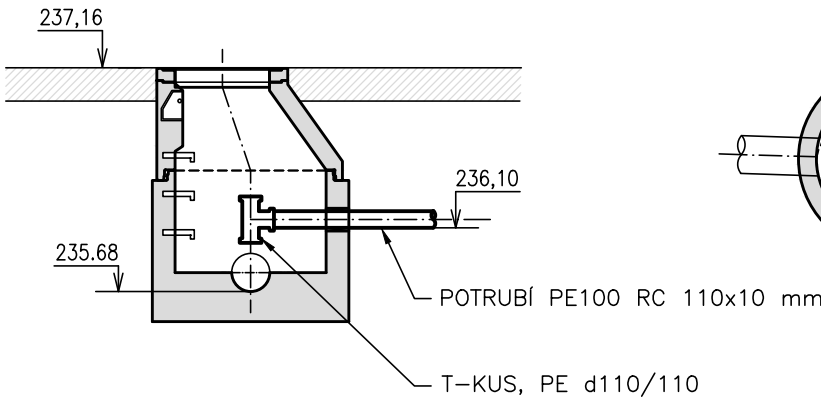

PŮDORYS

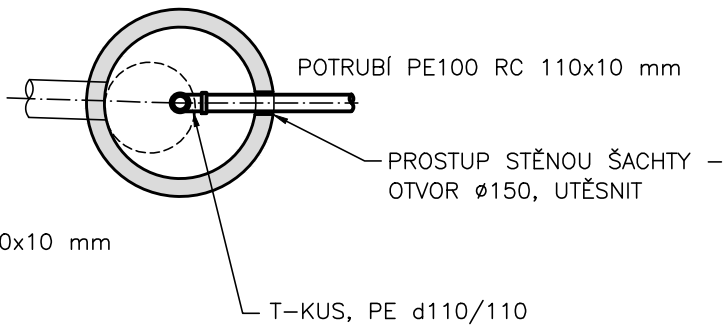

VÝŠKOVÝ SYSTÉM: BALT P.V.		SOUŘADNICOVÝ SYSTÉM: S-JTSK	
3			
2			
1			
REVIZE	POPIS	DATUM	SCHVÁLIL

Sweco Hydroprojekt a.s. divize Morava				SWECO	
pracoviště Ostrava, Varenská 49, 730 02 Ostrava; ostrava@sweco.cz; www.sweco.cz				T. KONTROLA	Ing. Karel Hurt
VYPRACOVAL	Eva Ohnmachtová	HIP	Ing. Martin Jonšta	DATUM	07/2020
PROJEKTANT	Ing. Martin Jonšta	ŘEDITEL DIVIZE	Ing. Martin Stojaspal	KRAJ	Moravskoslezský
OBJEDNATEL	Město Petřvald, náměstí Gen. Vichěrka 2511, 735 41 Petřvald	ČÍSLO ZAKÁZKY	21 9065 01 02	STUPEŇ	DPS
AKCE:			FORMÁT	5 A4	
			MĚŘÍTKO	-	
			ARCHIVNÍ ČÍSLO	011/20/3	
			SO/PS	DSO 11.6	
ČÁST STAVBY		Výtlak V8	ČÍSLO PŘÍLOHY	D1.1.11.6.3	1
PŘÍLOHA:		Kladečské schéma - výtlak V8			0

Tato dokumentace včetně všech příloh (s výjimkou dat poskytnutých objednatelem) je duševním vlastnictvím akciové společnosti Sweco Hydroprojekt a.s. Objednatel této dokumentace je oprávněn ji využít k účelům vyplývajícím z uzavřené smlouvy bez jakékoliv omezení. Jiné osoby (jak fyzické, tak právnické) nejsou bez předchozího výslovného souhlasu objednatele oprávněny tuto dokumentaci ani její části jakkoli využívat, kopírovat (ani jiným způsobem rozmnožovat) nebo zpřístupnit dalším osobám.
Poznámka: Podpisy zpracovatelů jsou připojeny pouze k výtisku číslo 01 nebo originálu přílohy (matrici).