


LEGENDA SÍTÍ

- KANALIZACE - SMIAK OSTRAVA a.s.
- VODOVOD - SMIAK OSTRAVA a.s.
- PLYNOVOD STL - GASNET s.r.o.
- PLYNOVOD VTL - GASNET s.r.o.
- NADZEMNÍ SDELOVACÍ KABEL - CETIN a.s.
- PODZEMNÍ SDELOVACÍ KABEL - CETIN a.s.
- OPTICKÝ KABEL - CETIN a.s.
- NEPROVOZOVANÉ VEDENÍ - CETIN a.s.
- PODZEMNÍ KABEL VO - MĚSTO PETŘVALD
- NADZEMNÍ KABEL VO - MĚSTO PETŘVALD
- PODZEMNÍ KABEL NN - ČEZ DISTRIBUCE a.s.
- NADZEMNÍ KABEL NN - ČEZ DISTRIBUCE a.s.
- NADZEMNÍ KABEL VN - ČEZ DISTRIBUCE a.s.
- NADZEMNÍ KABEL VN - ČEZ DISTRIBUCE a.s.
- NADZEMNÍ KABEL VN - VEOLIA PRŮMYSLY SLOVNE SLUŽBY ČR a.s.

LEGENDA

- ODSTRANĚNÍ DLAŽBY - 3158 m²
- ODSTRANĚNÍ BETONU - 2 m²
- ODSTRANĚNÍ ŽULOVÝCH KOSTEK - 197 m²
- ODHUMUSOVÁNÍ - 1123 m²
- OPRAVNÝ PRUH ASFALTOVÉ KOMUNIKACE - 505 m²
- VYBOURÁNÍ KAMENNÉHO OBRUBNÍKU + DVOŘÁDKU ŽULOVÝCH KOSTEK - 1693 m
- VYBOURÁNÍ ZÁHONOVÉHO OBRUBNÍKU - 1453 m
- STÁVAJÍCÍ DOPRAVNÍ ZNAČENÍ

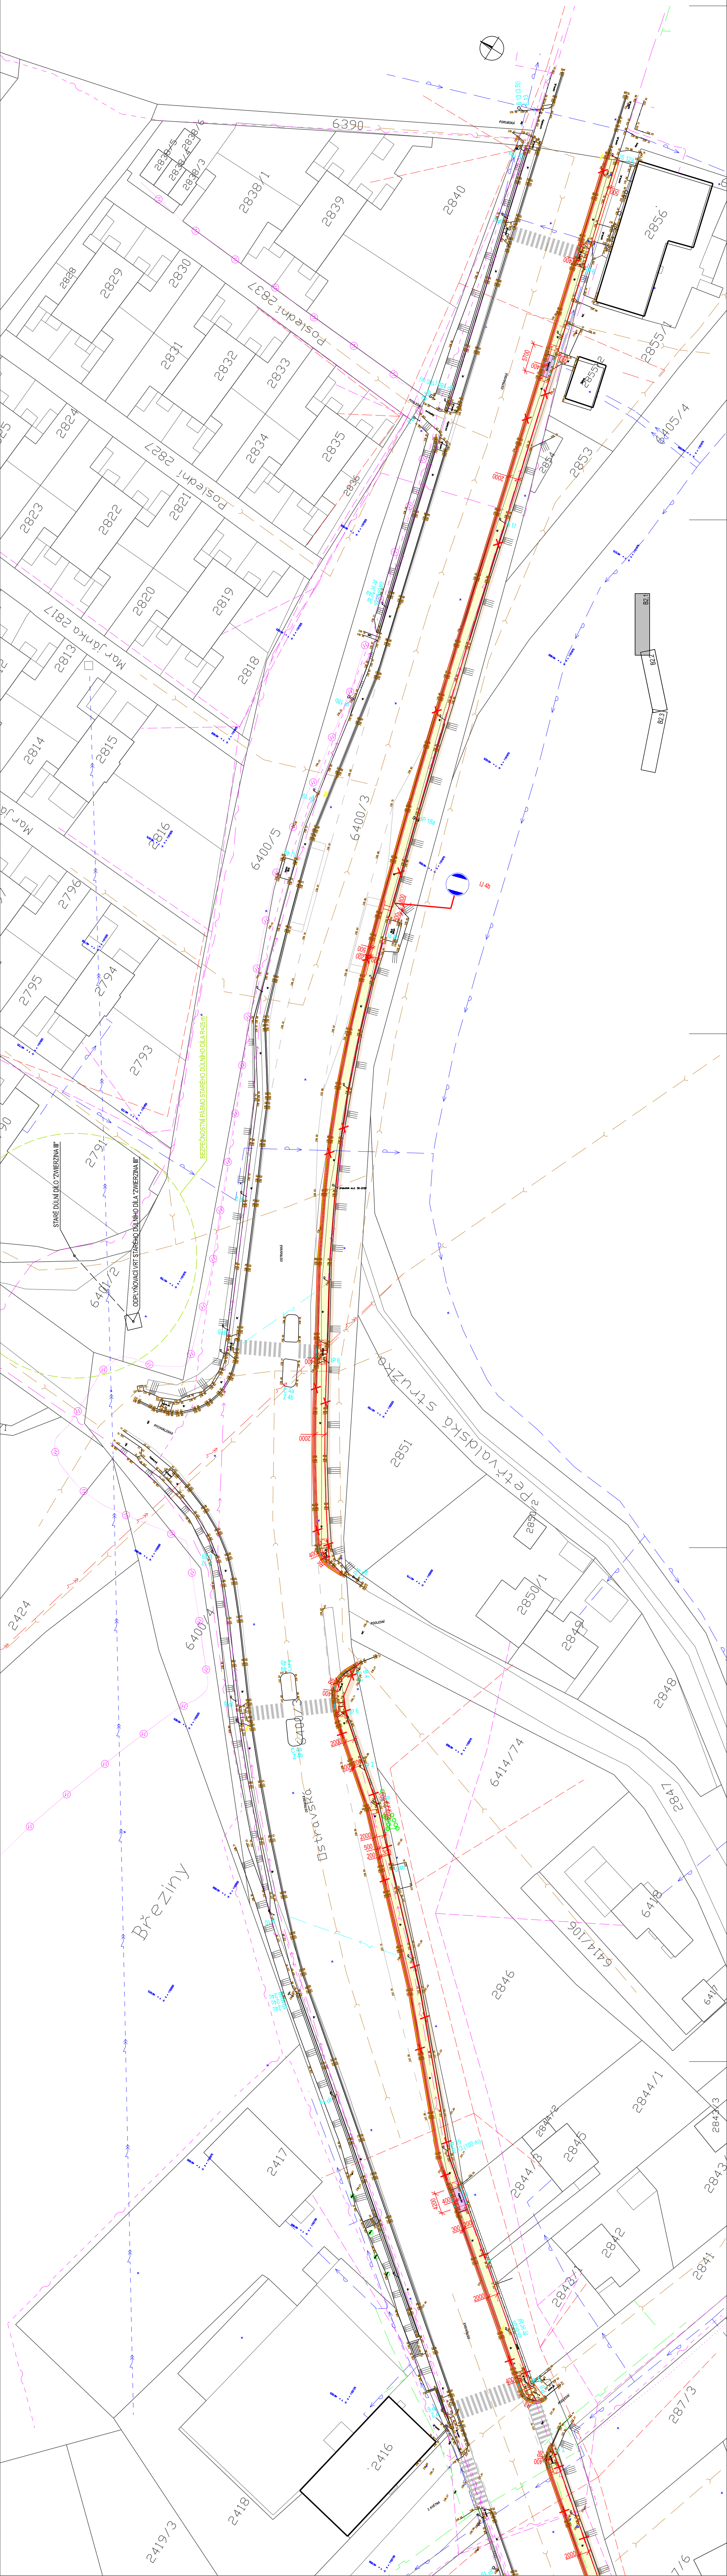

INVESTOR:	MĚSTO PETŘVALD, NÁMĚSTÍ GEN. VÍCHERKA 2511, 735 41 PETŘVALD
ZODPOVĚDNÝ PROJEKTANT:	ING. TOMÁŠ ŠOUPÁK
PROJEKTANT:	ING. JAN PROVAZNIK
AKCE:	Starobalská 1133/5, Ostrava - Zábřeh
STUPĚŇ PD	DPS
MĚŘÍTKO	1 : 500
DATUM	05 / 2017
VÝREŠ:	ČÍSLO VÝREŠU B2.1

OPRAVA CHODNÍKU VČETNĚ VÝMĚNY KABELU VO
U SILNICE I/59, k.ú. PETŘVALD - ÚSEK Č.4

SITUACE - PŘÍPRAVA ÚZEMÍ