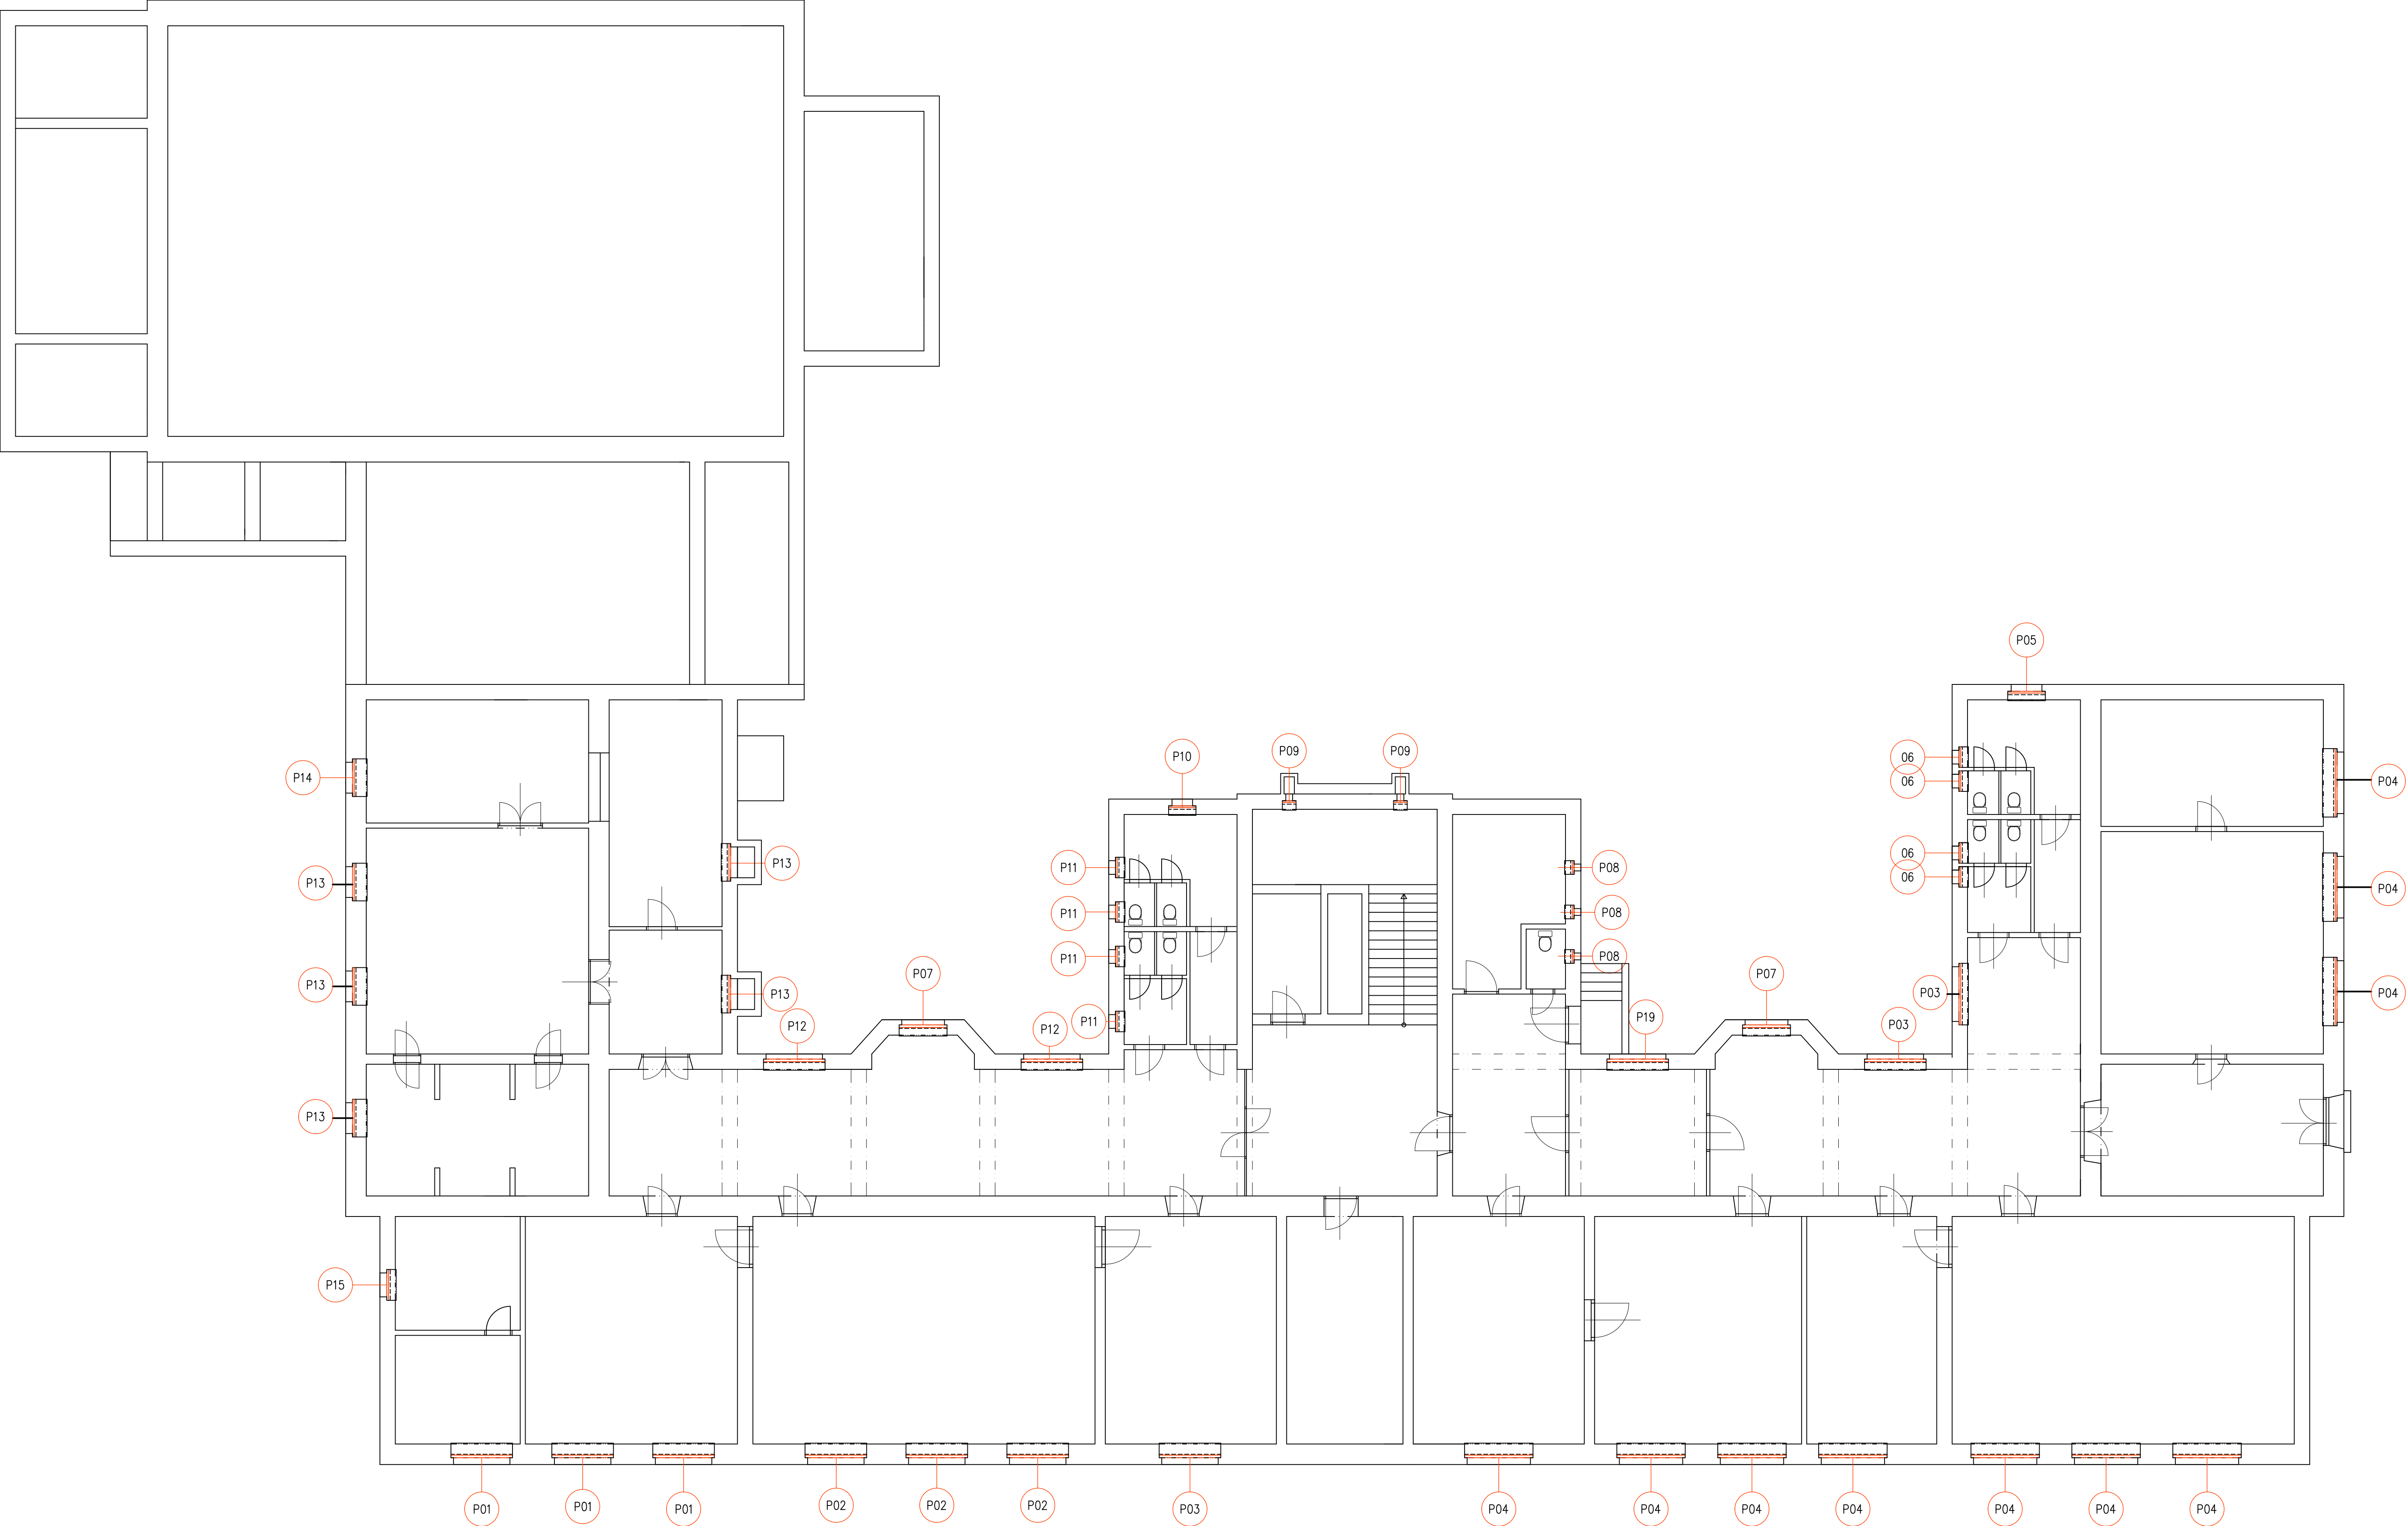


ZODPOVĚDNÝ PROJEKTANT		VYPRACOVAL		INVESTOR :		 HAVÍŘOVSKÁ INŽENÝRSKÁ KANCELÁŘ SVORNOSTI 86/2 736 01 HAVÍŘOV-MĚSTO
ING. ROSTISLAV DOHNAL		ŠÁRKA ZÁSLAVOVÁ		MĚSTO PETŘVALD		
				NAM.GEN.VICHERKA 2511		
				735 41 PETŘVALD		
MÍSTO STAVBY :		PETŘVALD, ZÁVODNÍ 822				
NÁZEV STAVBY :						
VÝMĚNA OKEN NA BUDOVĚ ZŠ A ZUŠ NA UL. ZÁVODNÍ 822 V PETŘVALDĚ						
NÁZEV VÝKRESU :						
PŮDORYS SUTERÉNU						Č.ZAK. : 59/2016/OS STUPEŇ : ... DATUM : 10/2016 MĚŘITKO : 1:100 ČÍSLO VÝKR.: 101