



PŮDORYS 1. NP – M: 1:50

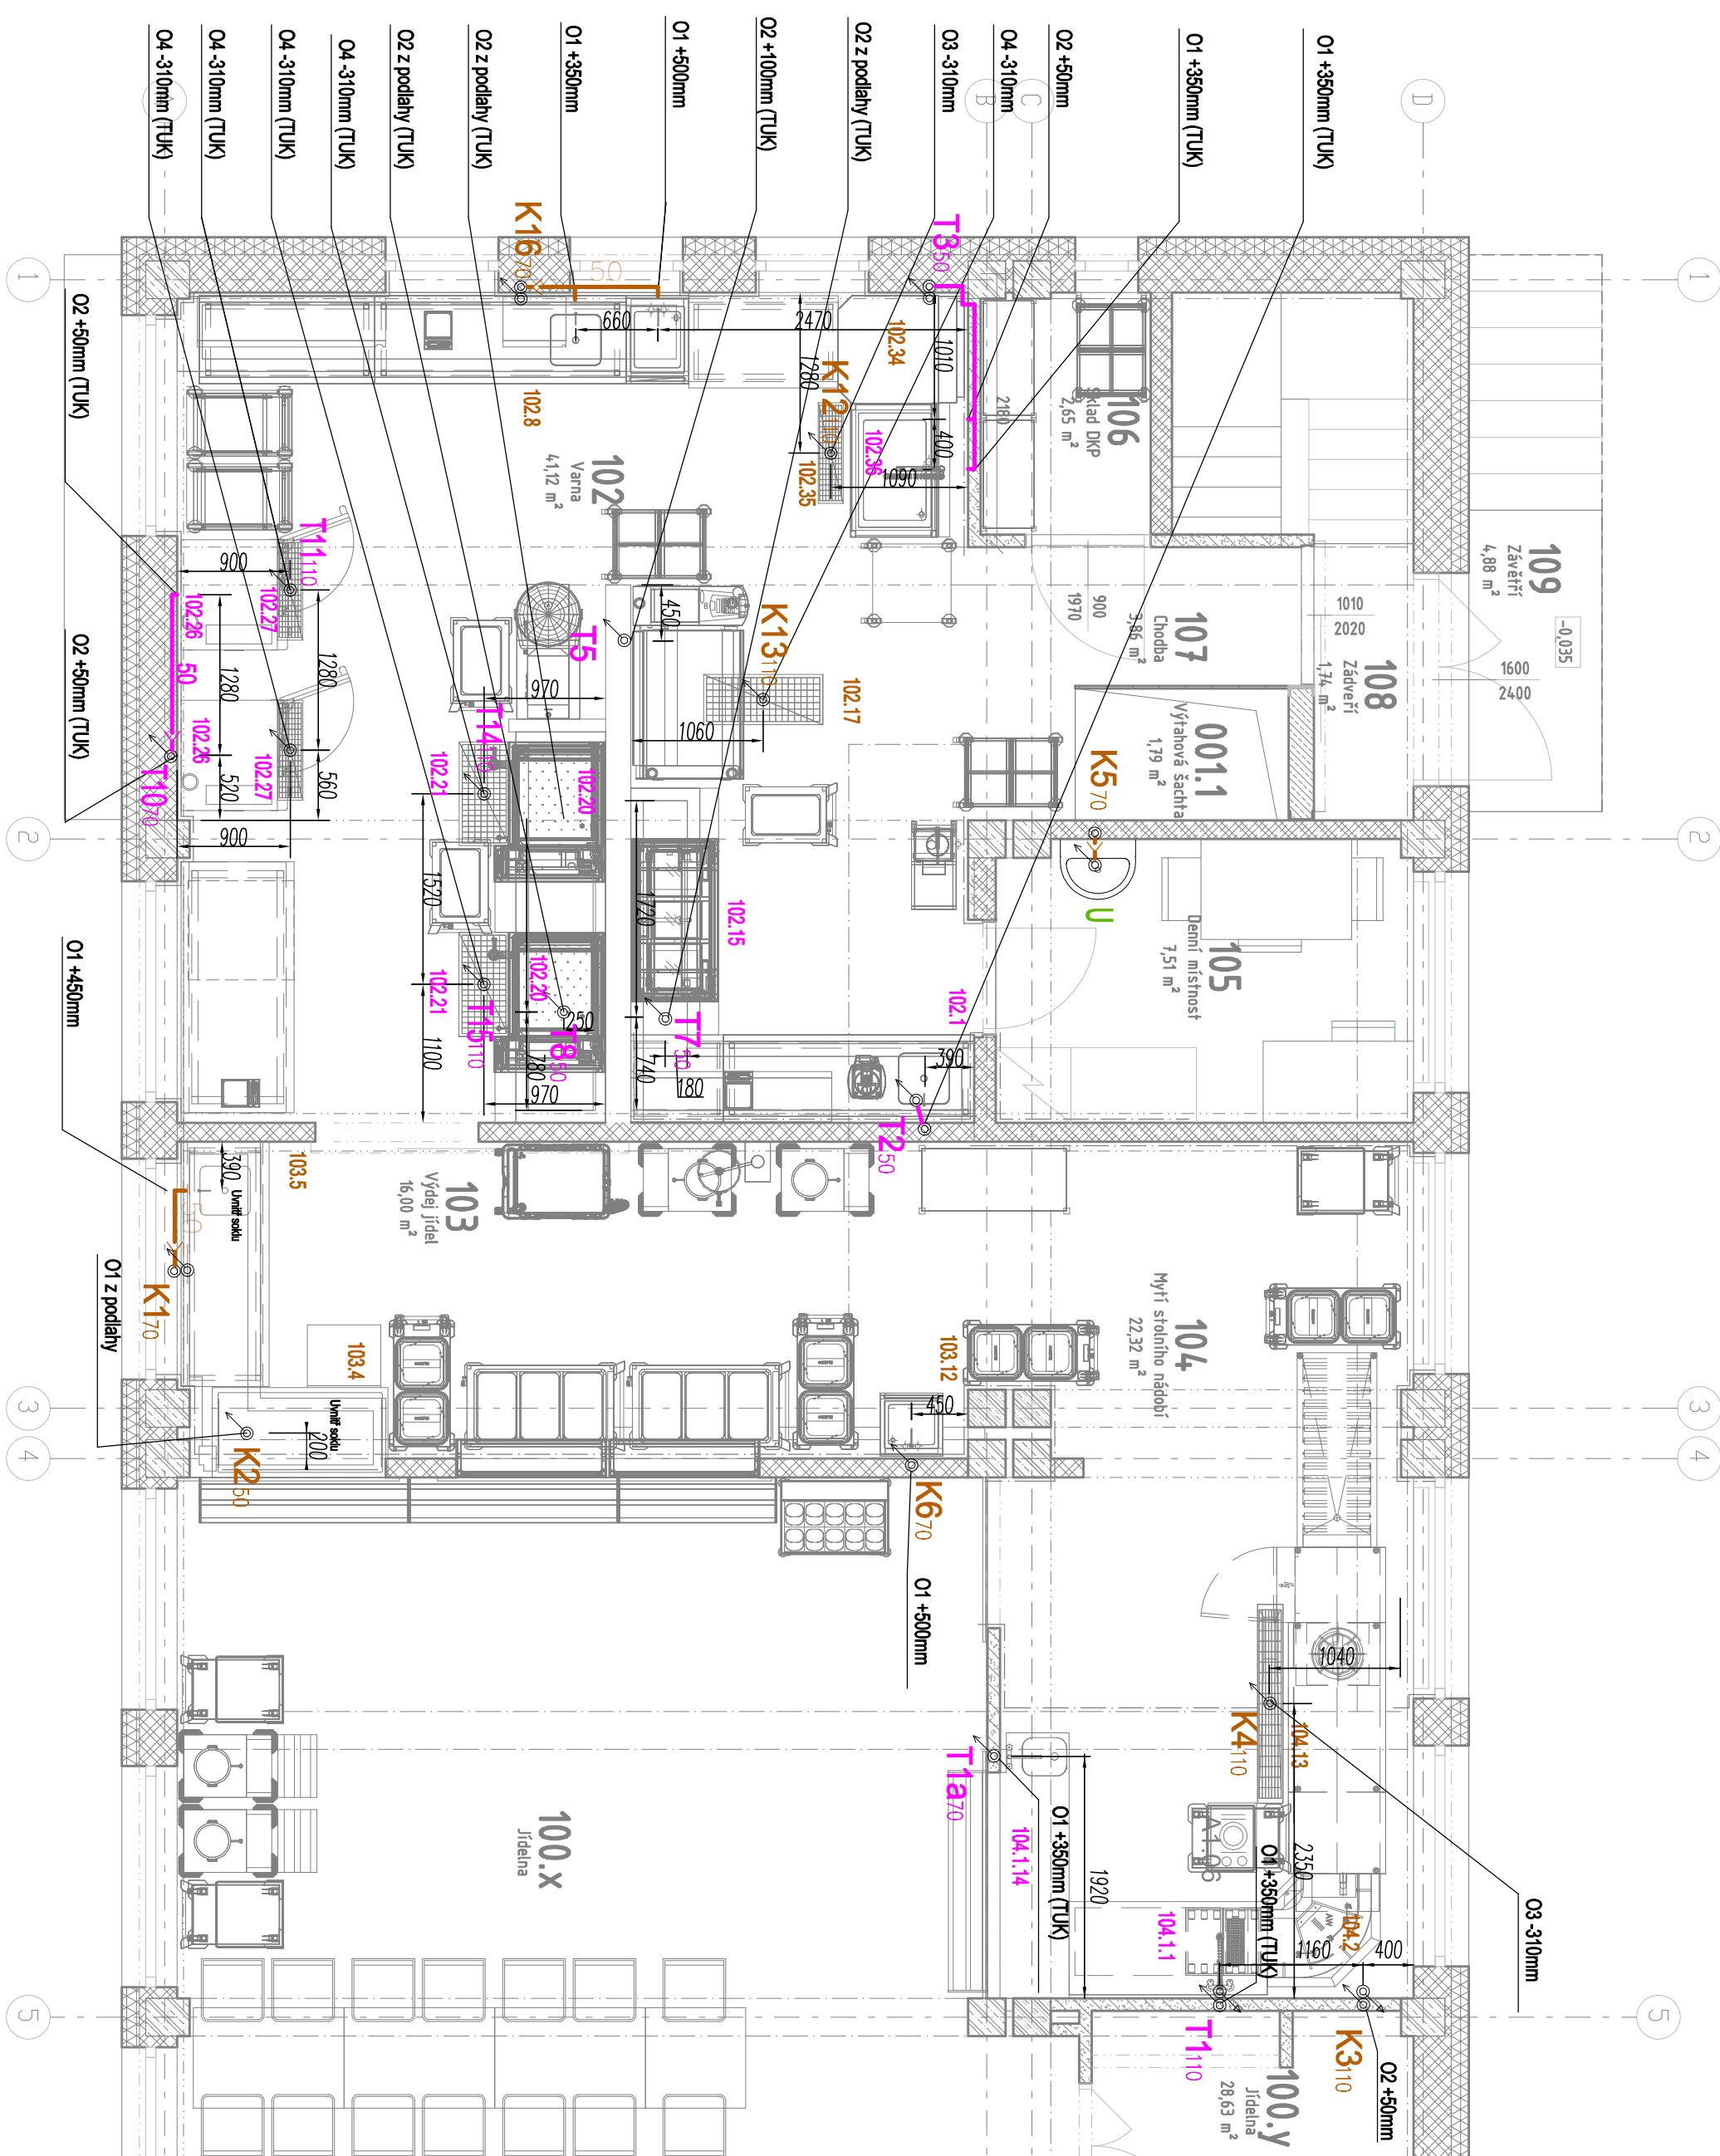

LEGENDA:

- | | |
|---|---|
| — — — — — | STAV, JEDNOTNÁ KANALIZACE |
| — — — — — | NMÁ SPÁŠKOVÁ KANALIZACE |
| — — — — — | NMÁ SPÁŠKOVÁ KANALIZACE VEDENÁ POD STŘEŠEM |
| — — — — — | NMÁ TUKOVÁ KANALIZACE |
| — — — — — | NMÁ TUKOVÁ KANALIZACE VEDENÁ POD STŘEŠEM |
| U WC ... | ZÁŘÍŽOVÍ PŘEMĚRY ZTI |
| 61, 63... | ZÁŘÍŽÍ GASTROTECHNOLOGIE NÁPOJOVÁNÉ NA SPÁŠKOVOU KANALIZACI |
| 141,153... | ZÁŘÍŽÍ GASTROTECHNOLOGIE NÁPOJOVÁNÉ NA LÁPKU TUKU |
| 01 Odpad DNS0 | |
| 02 Odpad HT DNS0 (zvýšená teplotní odolnost 100°C) | |
| 03 Odpad DN100 | |
| 04 Odpad HT DN100 (zvýšená teplotní odolnost 100°C) | |
| 05 Odpad HT DN40 (zvýšená teplotní odolnost 100°C) | |
| Tuk | Tuková kanalizace |

PUDORYS 1. PP – M: 1:50

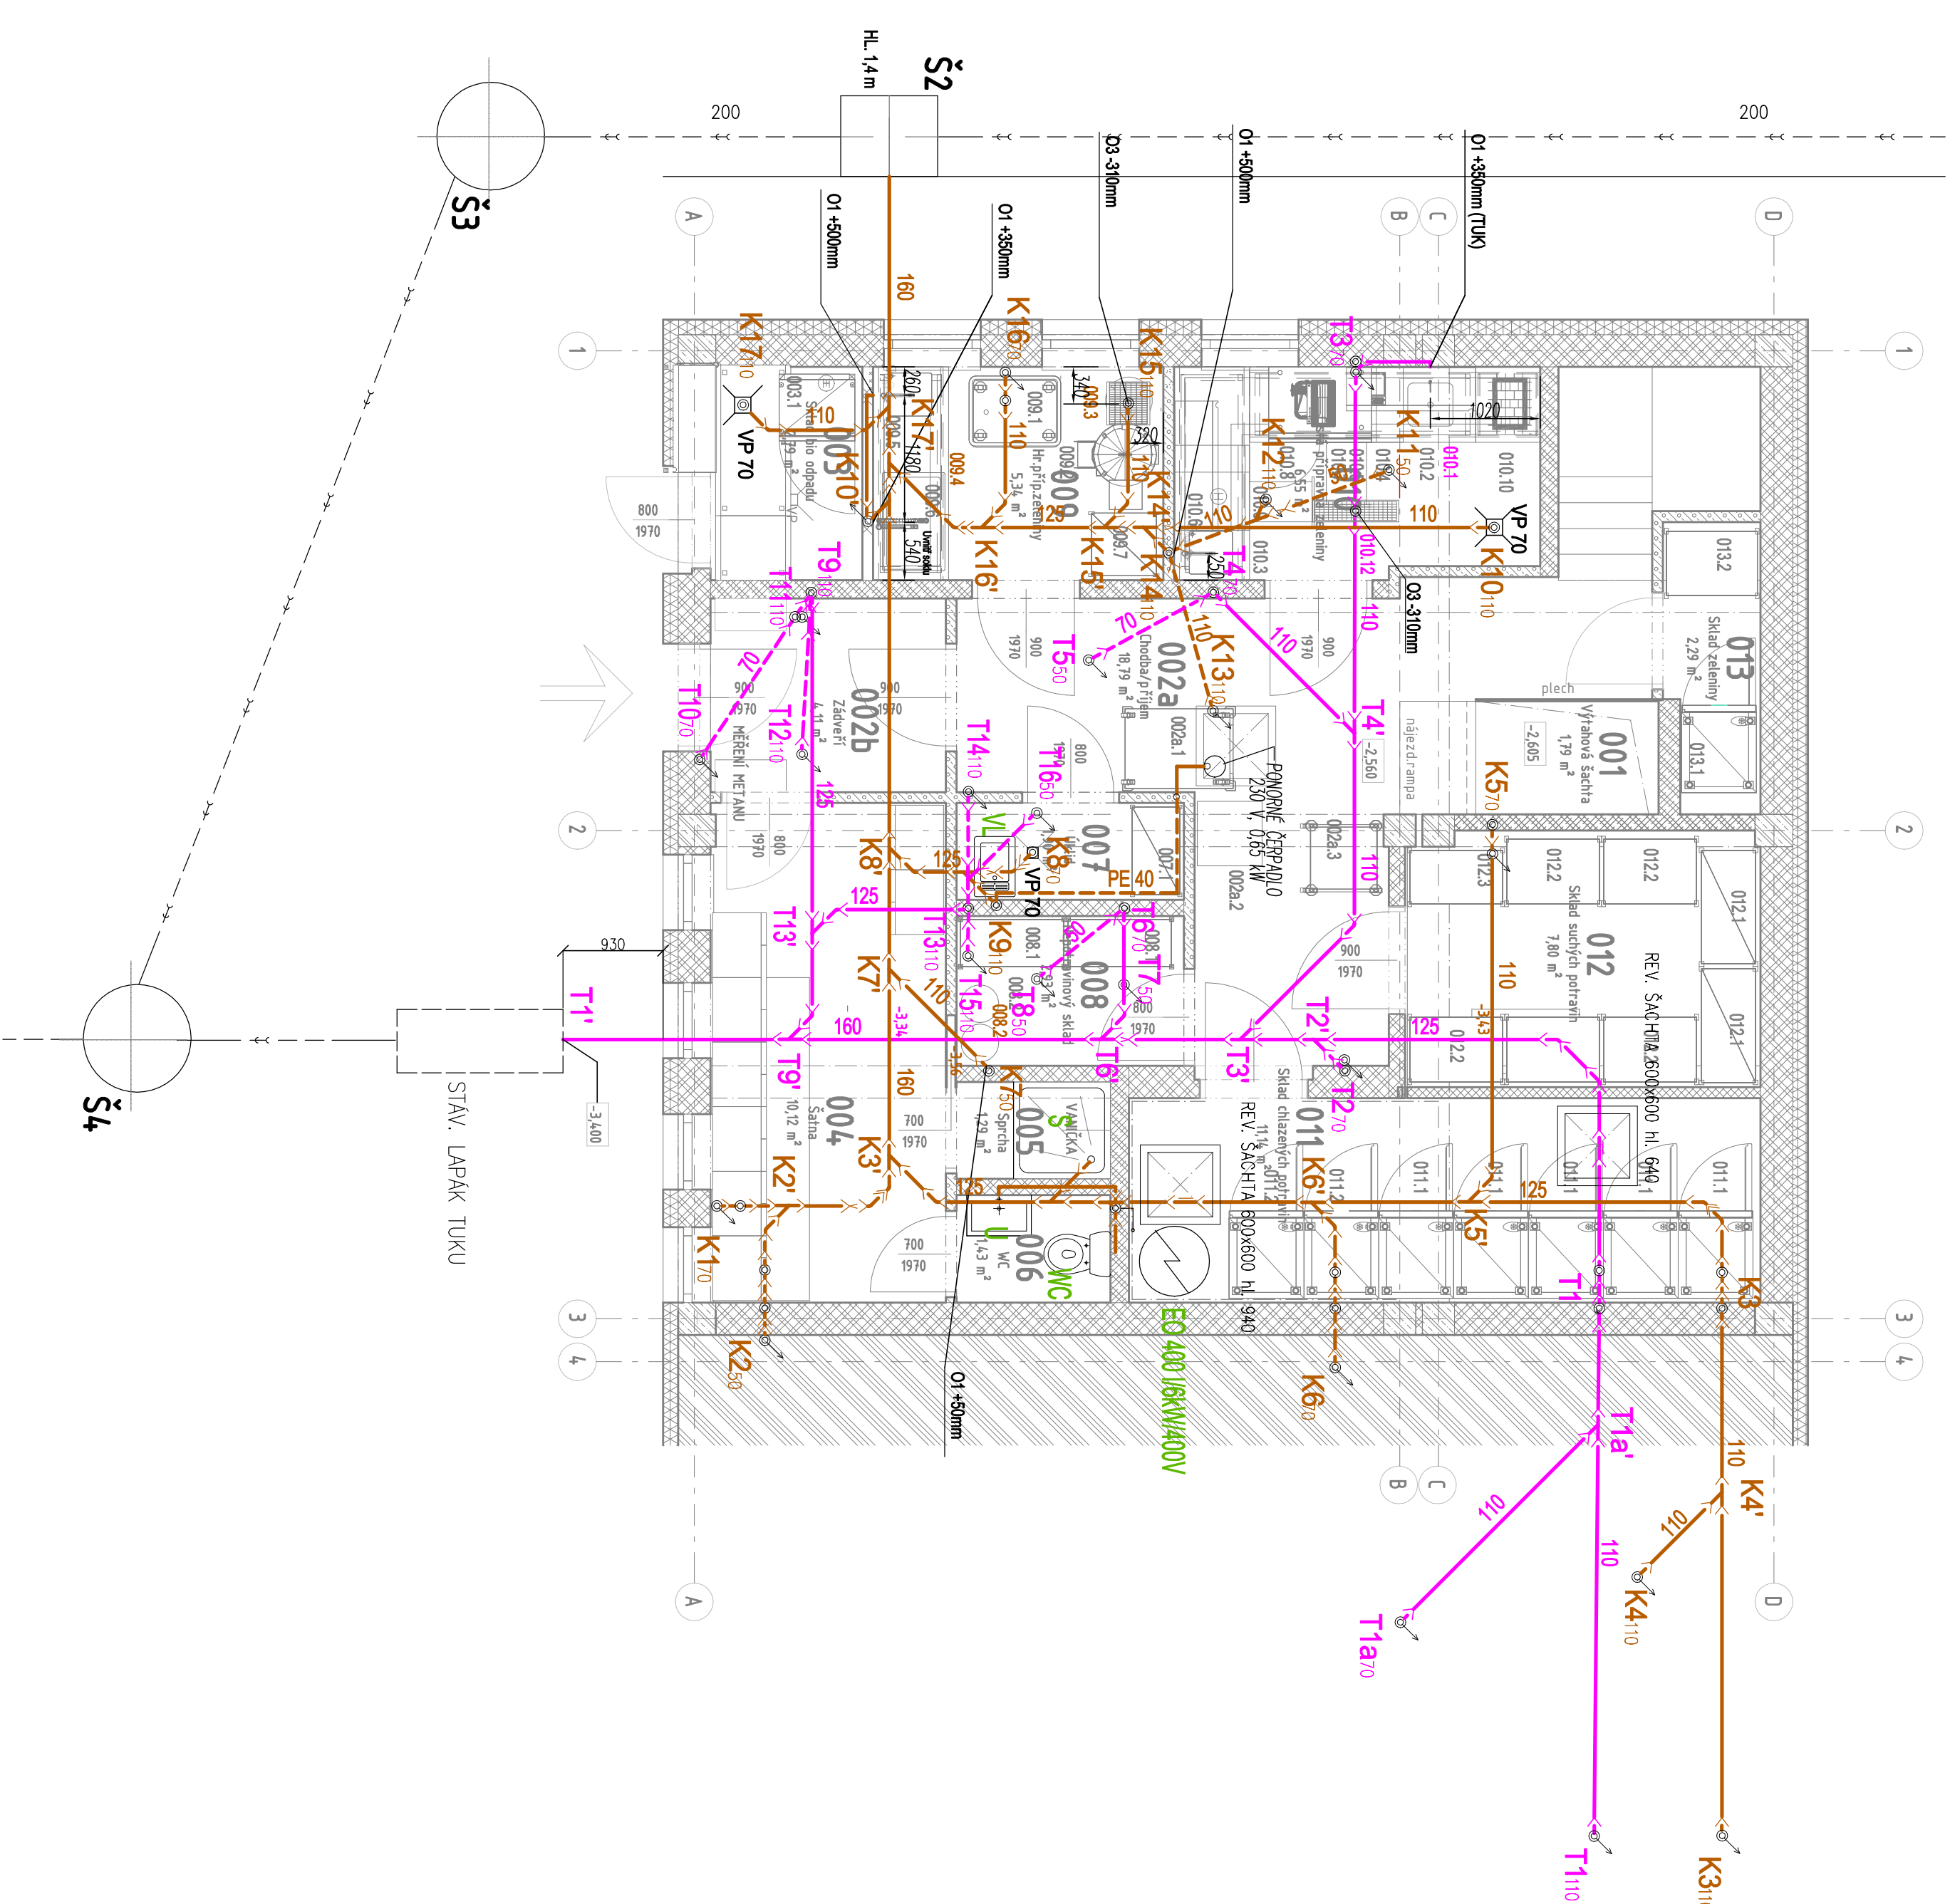

Souřadný systém JTSK

Zmluva		17.12.2021		Gabauer	Spunna	Rýpava
a) Zmluva sporodca m č. 010 a 104						
TENTO VZÁKON, JE DŮKAZNÍM UJASŇENÍM PROJEKT 2010, S R.O. NÁŠA 4, OSOBNĚ VYKONÁVATELŮ, ŽO 483131 A PŮSOJÍCÍ ODBORNÍKŮ PŮSOJÍCÍ V OBLASTI VLASTNÍK SI VYKONÁVÁ Č. TĚMTO VYKONÁVATELŮM NÁKLADU A JEHO VÝZVU PŮSOJÍCÍ PŘÍKAZEM PŘÍKAZEM SVOJÍM A STANOVÍM PODMÍNKAM TĚMTO ZDŮ						
Vytvářeno:		Ing. Karel Gabauer		Č. zakázky: 50 104		
Směřová:		Ing. Jan Spunna		Směru: DOP - DPS		
Hří:		Ing. Adela Právilová		F. AK: 8		
Datum:		11.12.2020		Kokotová v. mm		
				1:50		
<div>Směrnice: Městský úřad v Petřvaldě</div> <div>Správa: Rozhodnutí kúry 25 Školu 246 vč. nutných úprav</div> <div>zadání za účelem rozšíření kapacity</div> <div>1. d. a Zdravotná technická instalace</div>						
<div>Název: PŮDORYS KANALIZACE</div> <div>ISO 9001 ISO 14001 OHSAS 18001</div> <div>Sazman příloh: PRO-11138-D-1.4a</div> <div>Č. výkresu: PRO-11138-D-1.4a-02</div> <div>17.12.2021</div> <div>Spunna</div> <div>Rýpava</div> <div>PROJEKT</div> <div>2010</div> <div>Růžák 43, 70300 Chebava</div> <div>Tel.: 606 838 720</div> <div>E-mail: projekty@projeckto10.cz</div> <div>www.projeckto10.cz</div> <div>ISO 9001</div> <div>ISO 14001</div> <div>OHSAS 18001</div> <div>17.12.2021</div> <div>Spunna</div> <div>Rýpava</div> <div>PRO-11138-D-1.4a-02</div> <div>17.12.2021</div> <div>Spunna</div> <div>Rýpava</div>						