


ÚZEMÍ
POVRCH ÚZEMÍ
ČÍSLO PARCELNÍ

														Petřvald u Karviné																	
komunikace-asfalt.										cesta - asfalt										neplodná půda										11	17
2950		2905/2	2	3210/3	3210/2		3252/1	6	3254/2	7	3256/4	9	10	6414/77																	

Podélný profil - výtlač V8

MĚŘÍTKO 1:1000 / 1:100

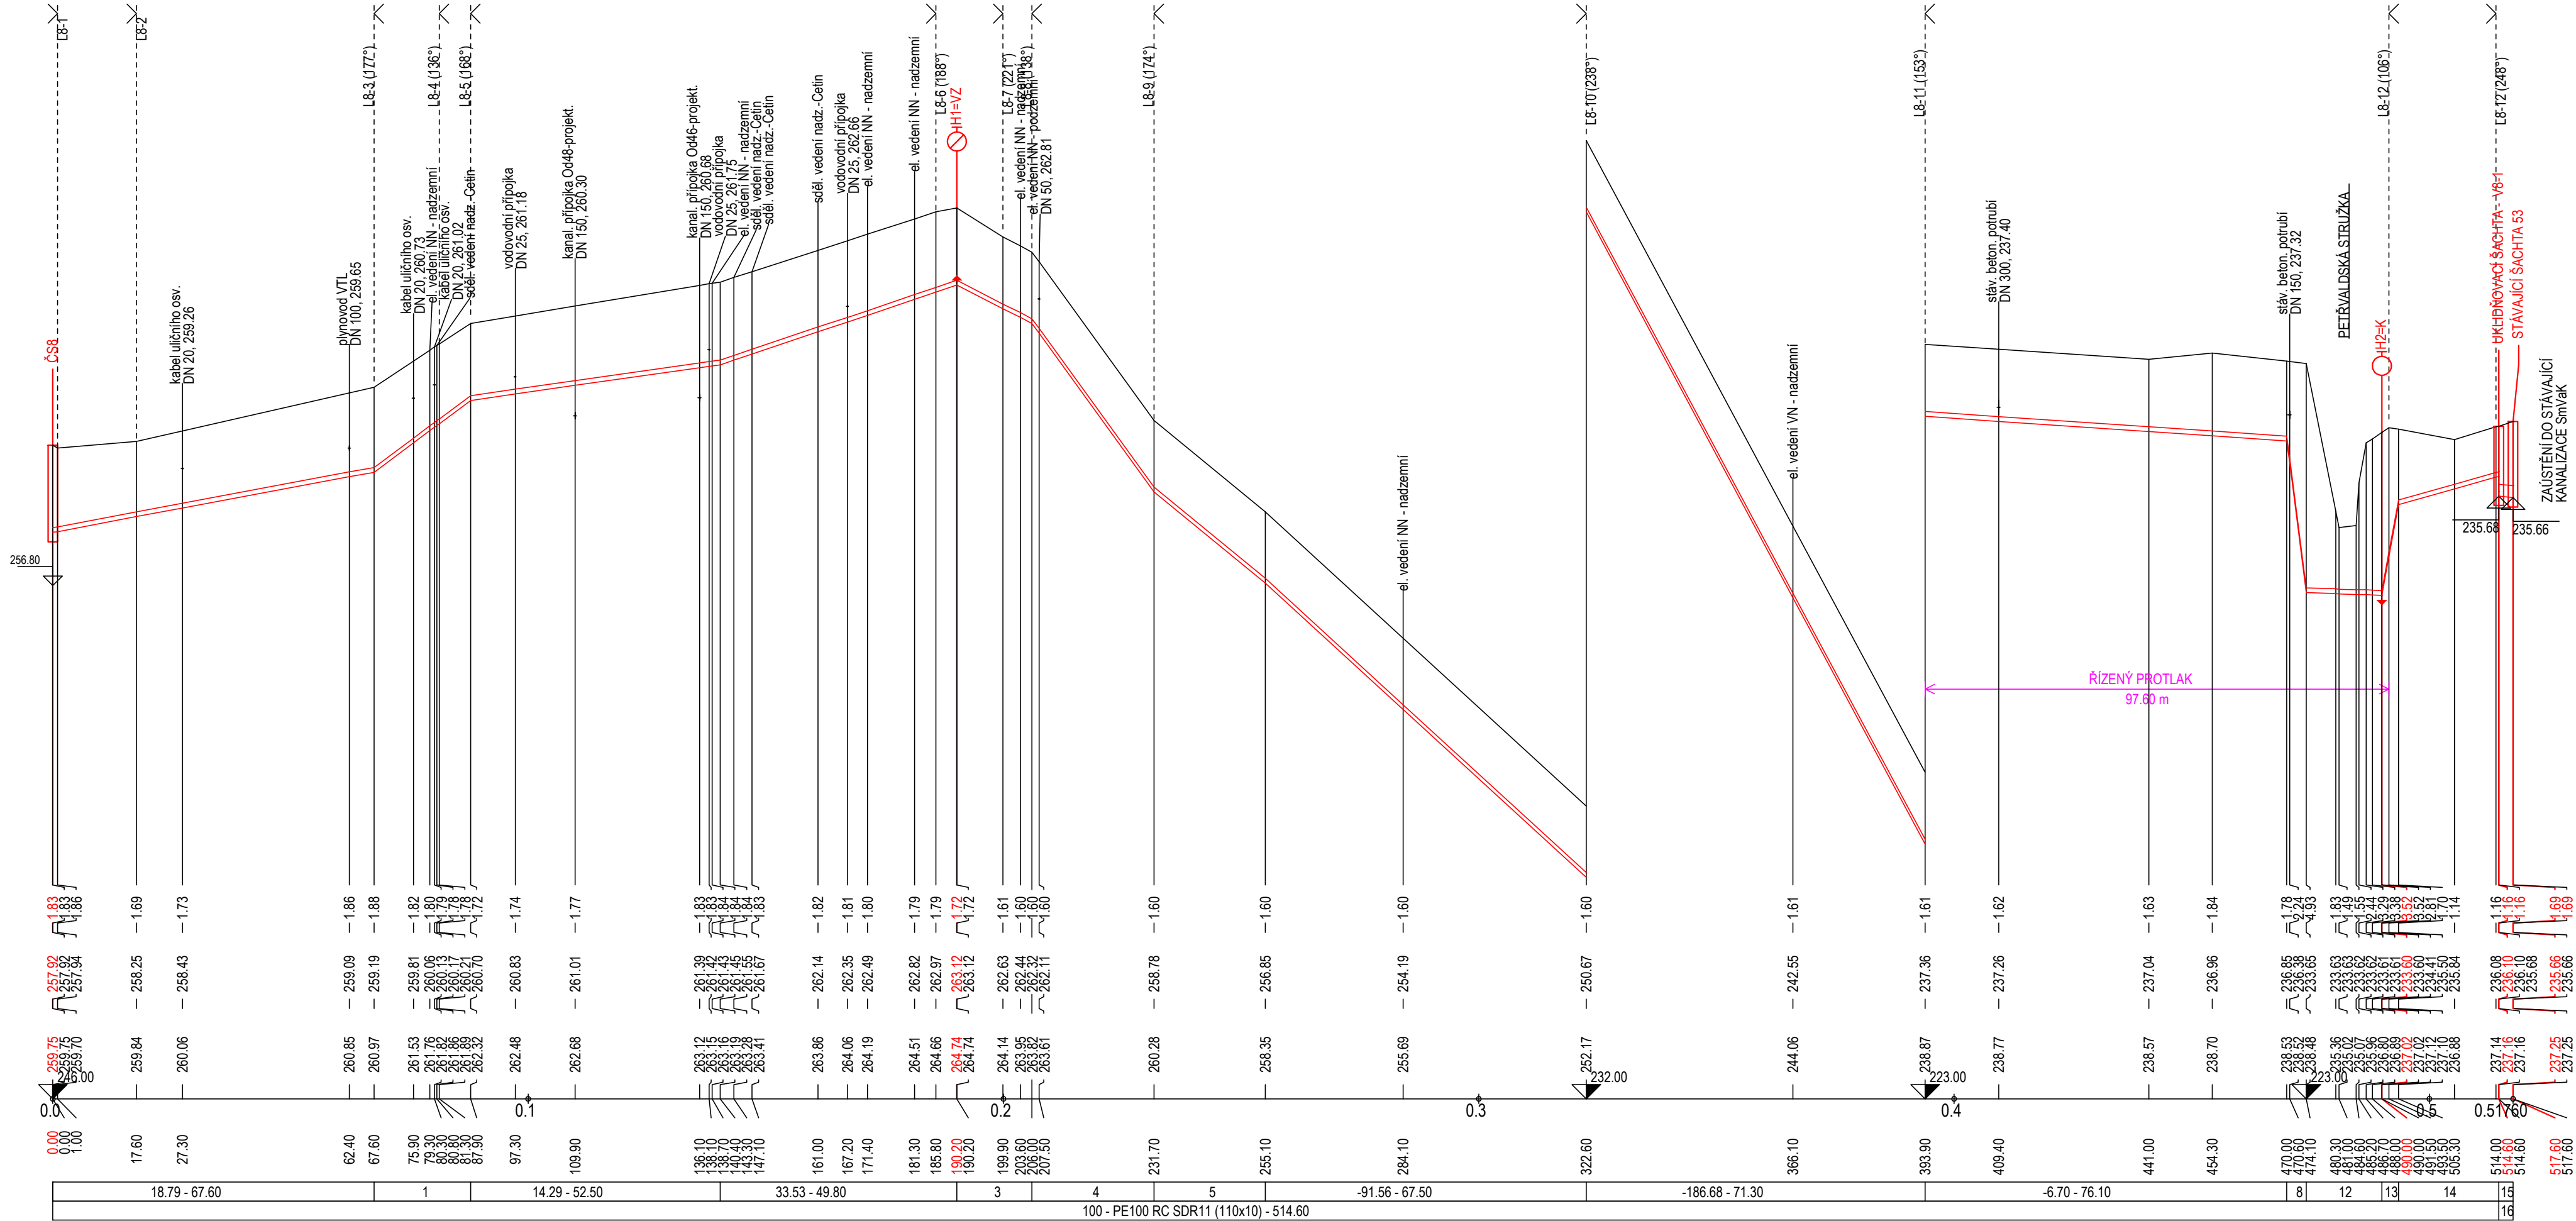

LEGENDA:

- 1) 74.38 - 20.30
- 2) 3210/1
- 3) -50.63 - 15.80
- 4) -137.74 - 25.70
- 5) -82.48 - 23.40
- 6) 3252/3
- 7) 3180/2
- 8) -780.49 - 4.10
- 9) 3180/3
- 10) 6405/3
- 11) vodoteč
- 12) -3.14 - 15.90
- 13) 542.86 - 3.50
- 14) 28.44 - 21.10
- 15) -6.67 - 3.00
- 16) 250 - PVC - 3.00
- 17) neplodná pôda

POZNÁMKA:

Zákresy inženýrských sítí neslouží jako vytyčovací výkres! Před zahájením stavebních prací musí dodavatel zajistit prokazatelné vytyčení všech stávajících inženýrských sítí v zájmovém území příslušným správcem sítě dle platných předpisů. Inženýrské sítě byly zakresleny geodetem a projektantem dle dostupné výkresové dokumentace.

VÝŠKOVÝ SYSTÉM: BALT P.V.

SOUŘADNICOVÝ SYSTÉM: S-JTSK

3			
2			
1			
REVIZE	POPIS	DATUM	SCHVÁLIL

Sweco Hydroprojekt a.s. divize Morava pracoviště Ostrava, Varenská 49, 730 02 Ostrava; ostrava@sweco.cz; www.sweco.cz				<div>SWECO</div> <div></div>	
VYPRACOVAL	Alena Tolaszová	HIP	Ing. Martin Jonšta	T. KONTROLA	Ing. Karel Hurt
PROJEKTANT	Ing. Martin Jonšta	ŘEDITEL DIVIZE	Ing. Martin Stojaspal	DATUM	07/2020
OBJEDNATEL	Město Petřvald, náměstí Gen. Vichera 2511, 735 41 Petřvald			KRAJ	Moravskoslezský
AKCE: 					

Tato dokumentace včetně všech příloh (s výjimkou dat poskytnutých objednatелеm) je duševním vlastnictvím akcie společnosti Sweco Hydroprojekt a.s. Objednatel této dokumentace je oprávněn ji využít k účelům vyplývajícím z uzavřené smlouvy bez jakéhokoli omezení. Jiné osoby (jak fyzické, tak právnické) nejsou bez předchozího výslovného souhlasu objednatelů oprávněny tuto dokumentaci ani její části jakkoli využívat, kopírovat (ani jiným způsobem rozmnožovat) nebo zpřístupnit dalším osobám.

Poznámka: Podpisy zpracovatelů jsou připojeny pouze k výstisku číslo 01 nebo originálů přílohy (matrici).