POVĚŘ. PROJ.:	KRESLIL:	KONTROLOVAL:	SCHVÁLIL:
Huňka M.	Huňka M.	Ing. Březík V.	Huňka M.

m·tel communications
Krapkova 4, 779 00 Olomouc

STAVBA:

Metropolitní síť - Město Petřvald - II. etapa

STUPEŇ:	DÚR
ZAK. Č.:	41190098
DATUM:	12/2020
MĚŘÍTKO:	1 : 500 (formát 1xA3)

INVESTOR: Město Petřvald, nám. Gen. Vicherka 2511, 735 41 Petřvald

VÝKRES Č.: C.3.21

Koordinační situační výkres

Legenda:

- Optická trasa - projektovaná
- Vodovod
- Kanalizace
- Plynovod VTL - vysokotlaký
- Plynovod NTL, STL - nízko/středo/tlaký
- Teplovod
- El. vedení NN - nadzemní
- El. vedení NN pro VO - nadzemní
- El. vedení NN - podzemní
- El. vedení NN pro VO - podzemní
- El. vedení VN - nadzemní
- El. vedení VN - podzemní
- Sdělovací metalické vedení - nadzemní
- Sdělovací metalické vedení - podzemní
- Sdělovací optické vedení - podzemní
- Kabelová televize - podzemní
- Kanál, kabelovod, kolektor, šachta
- Chránička (protlak, překop)
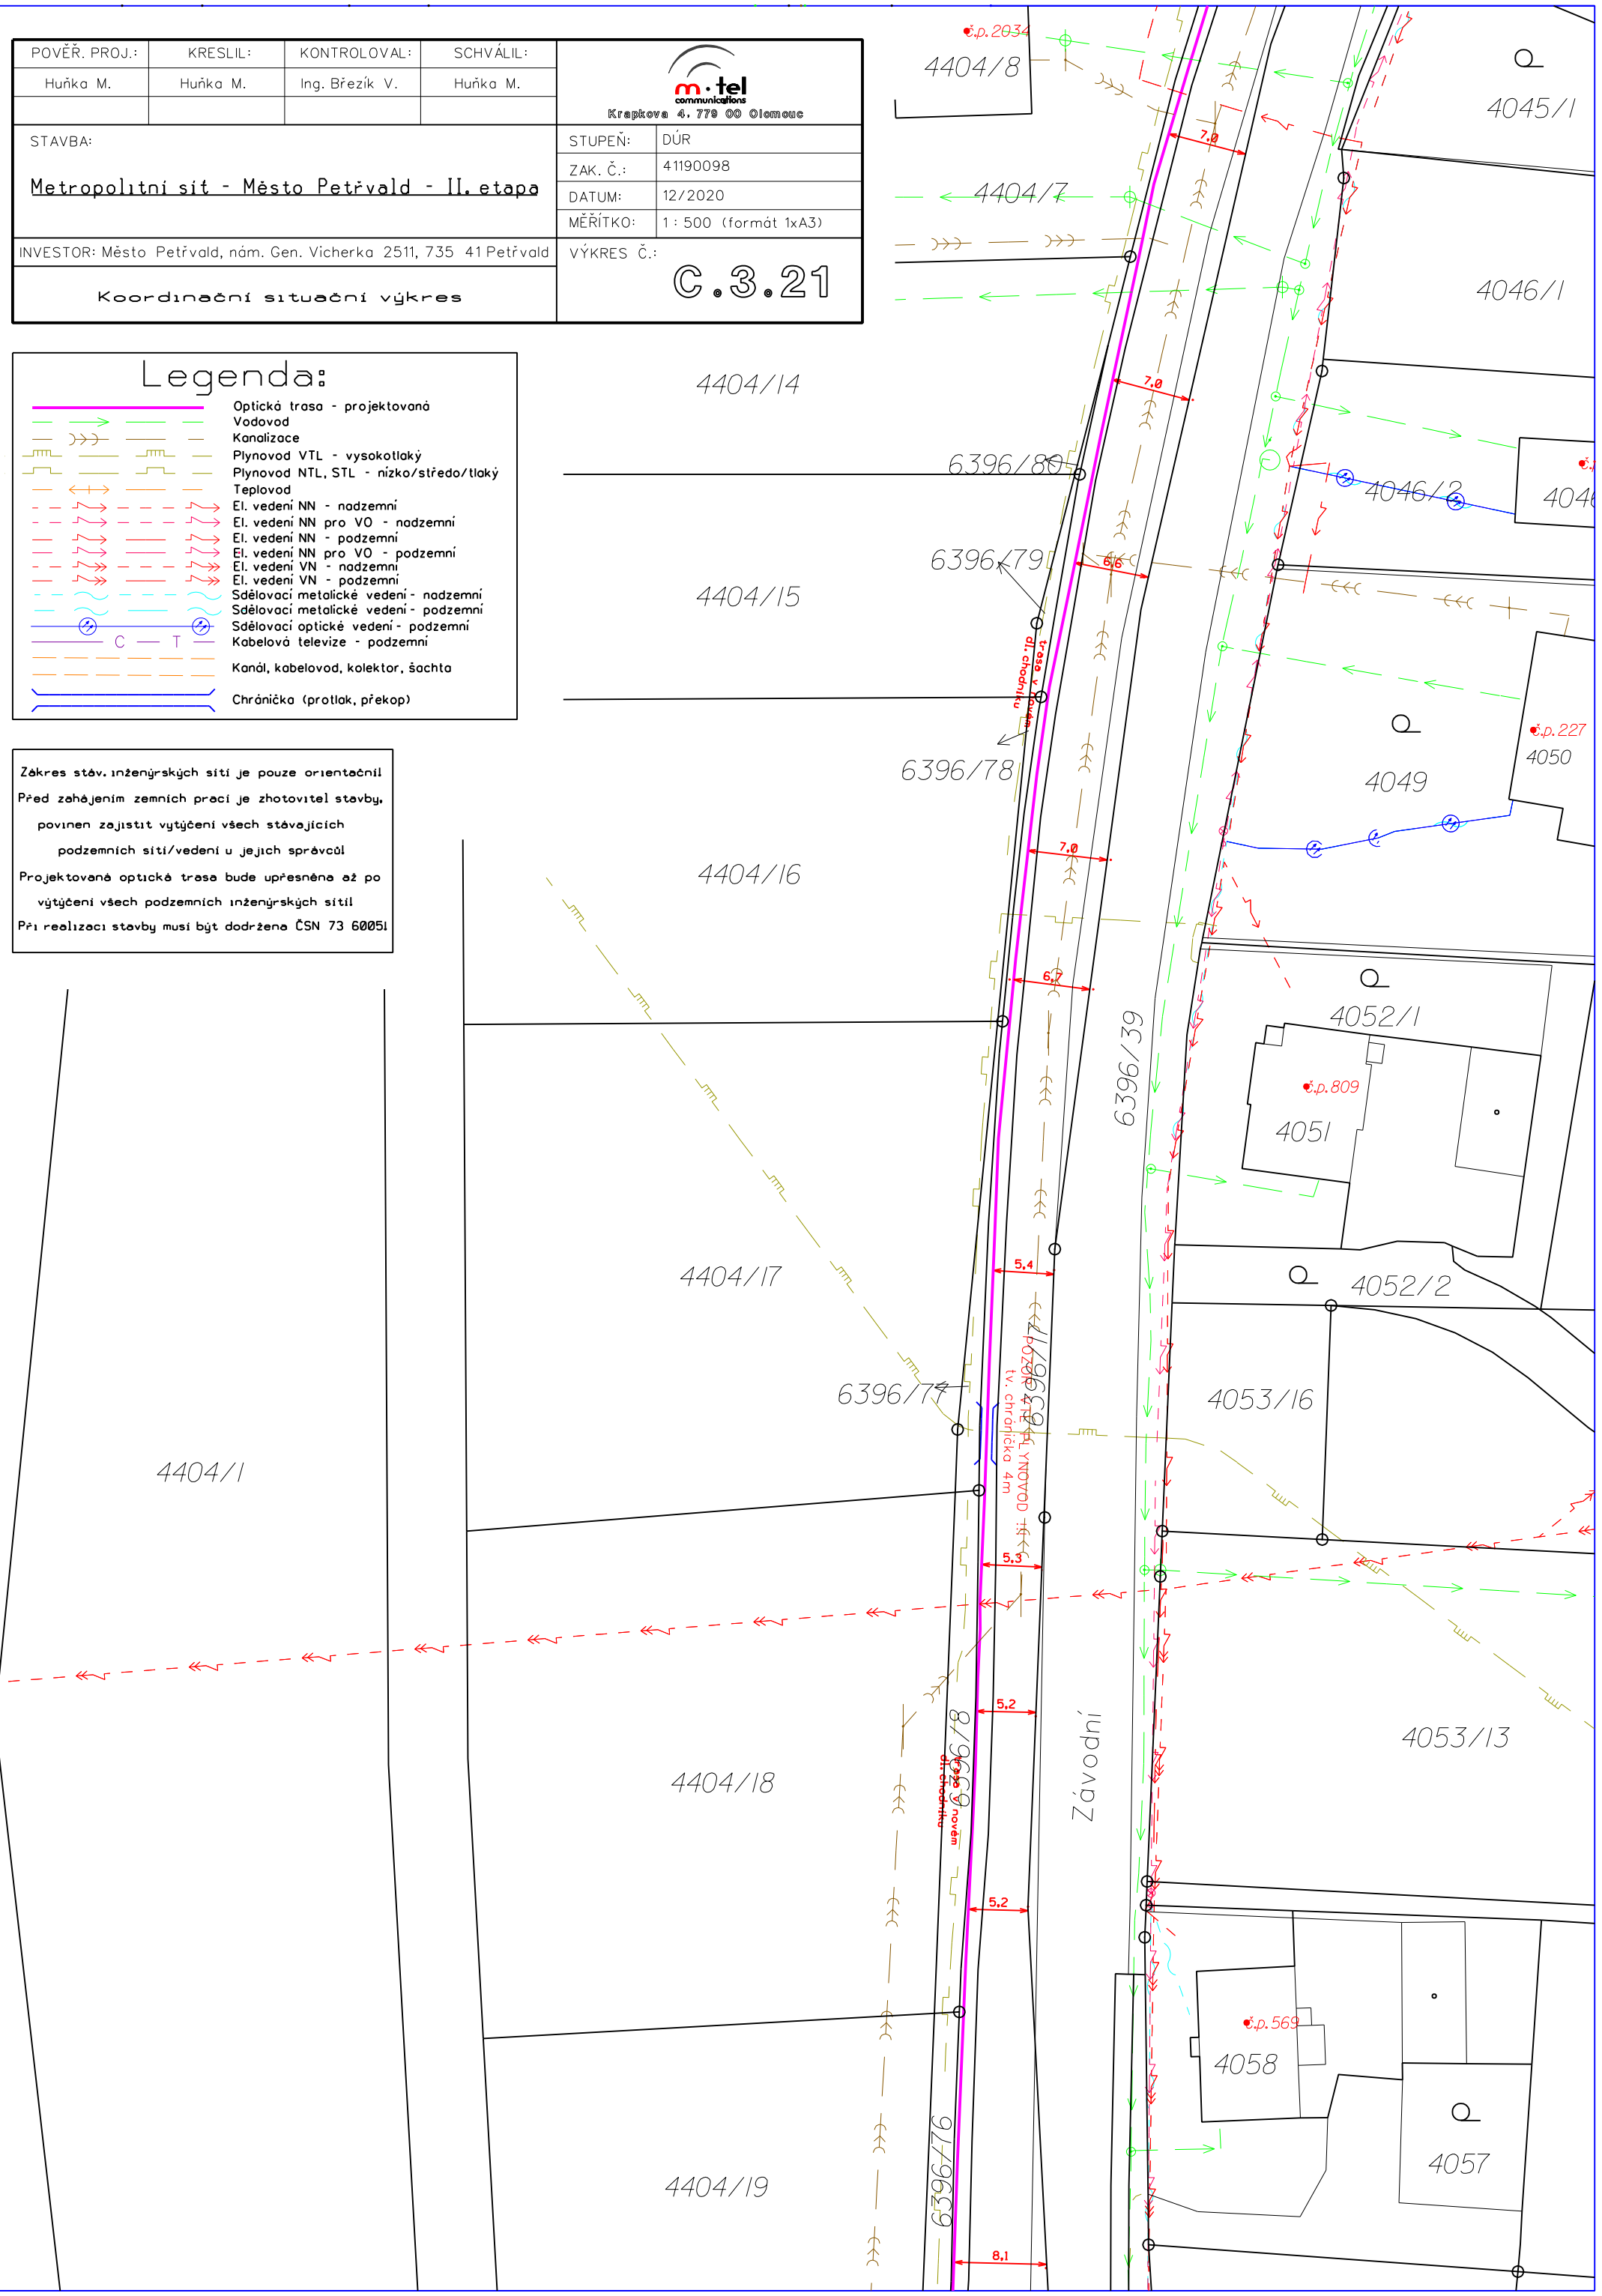
Zákres stáv. inženýrských sítí je pouze orientační!
Před zahájením zemních prací je zhotovitel stavby, povinen zajistit vytýčení všech stávajících podzemních sítí/vedení u jejich správců!
Projektovaná optická trasa bude upřesněna až po vytýčení všech podzemních inženýrských sítí!
Při realizaci stavby musí být dodržena ČSN 73 6005!