



Petrůvald

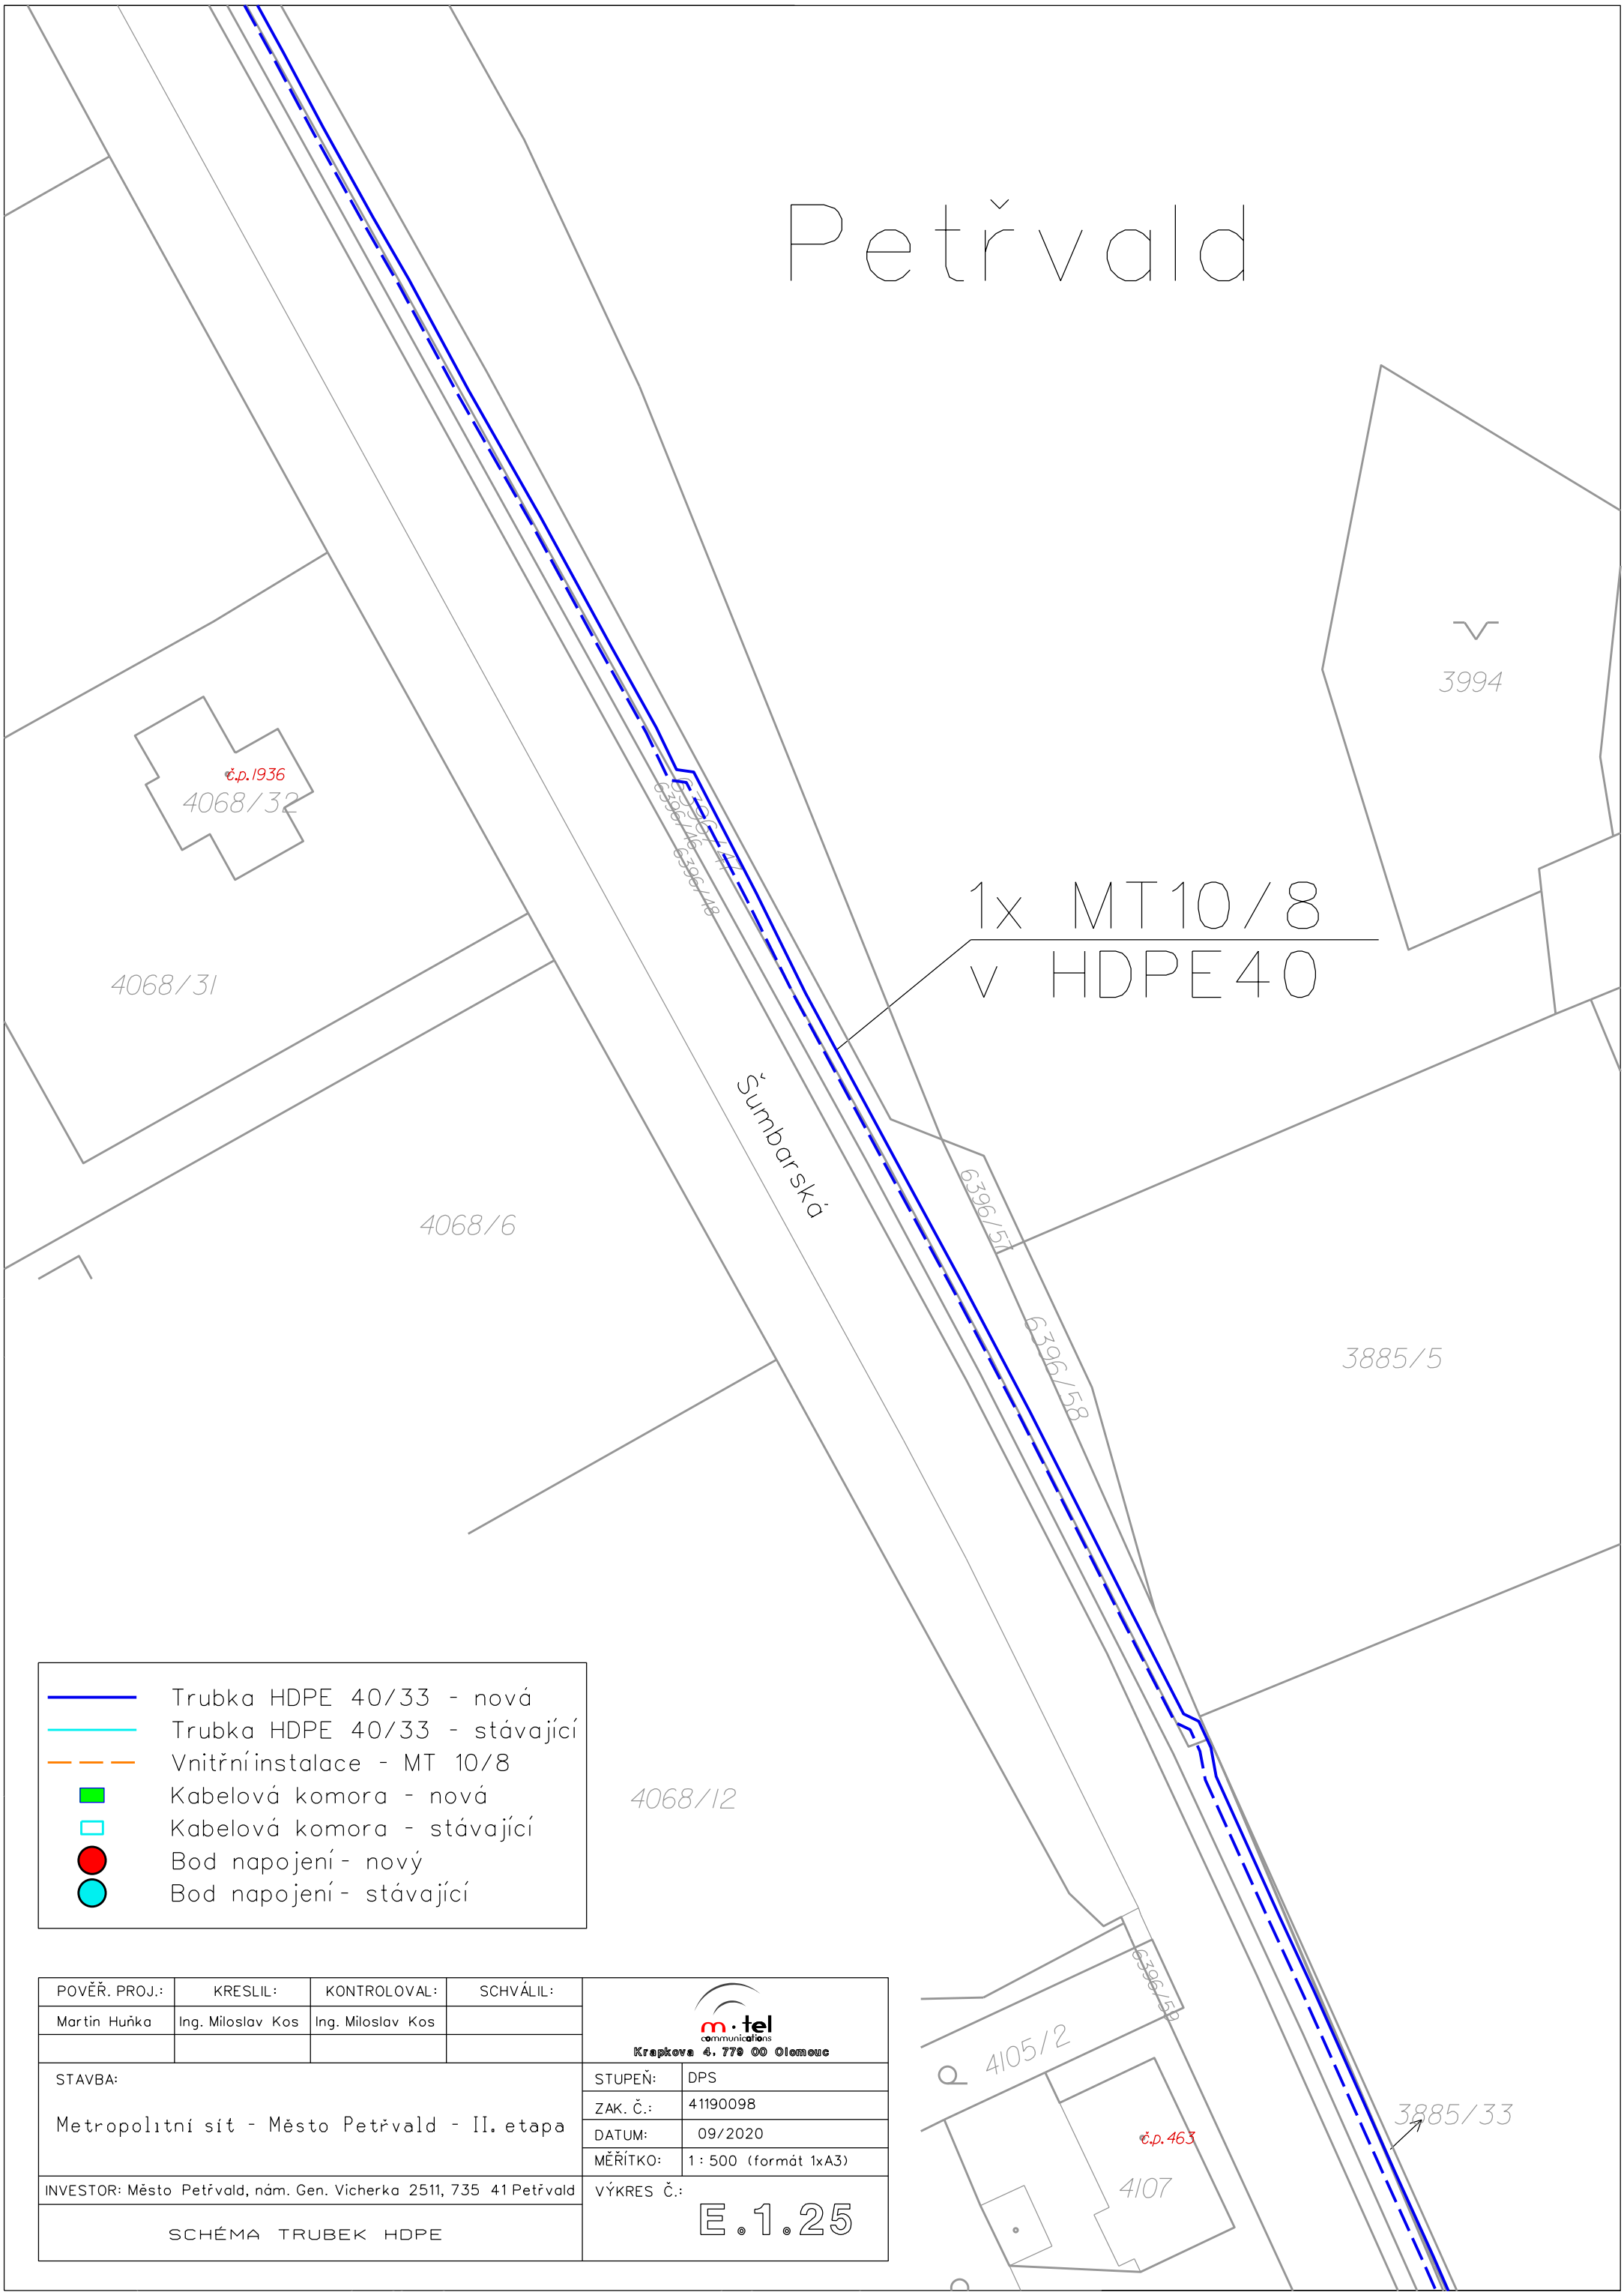

- Trubka HDPE 40/33 - nová
- Trubka HDPE 40/33 - stávající
- Vnitřní instalace - MT 10/8
- Kabelová komora - nová
- Kabelová komora - stávající
- Bod napojení - nový
- Bod napojení - stávající

POVĚŘ. PROJ.:	KRESLIL:	KONTROLOVAL:	SCHVÁLIL:	<div> Křepkova 4, 770 00 Olomouc</div>	
Martin Huňka	Ing. Miloslav Kos	Ing. Miloslav Kos			
STAVBA:				STUPĚŇ:	DPS
Metropolitní síť - Město Petřvald - II. etapa				ZAK. Č.:	41190098
				DATUM:	09/2020
				MĚŘÍTKO:	1 : 500 (formát 1xA3)
INVESTOR: Město Petřvald, nám. Gen. Václavka 2511, 735 41 Petřvald				VÝKRES Č.:	E.1.25
SCHÉMA TRUBEK HDPE					