


LEGENDA SÍTÍ

-

LEGENDA

- CH
VJ
SIC
SIC
PR
ZE
OP
VZ
ZA
SN
VY
NO
ST
VY
SO
- OV2-OV66
- U4b
- P2
- X=46151728
Y=110391085

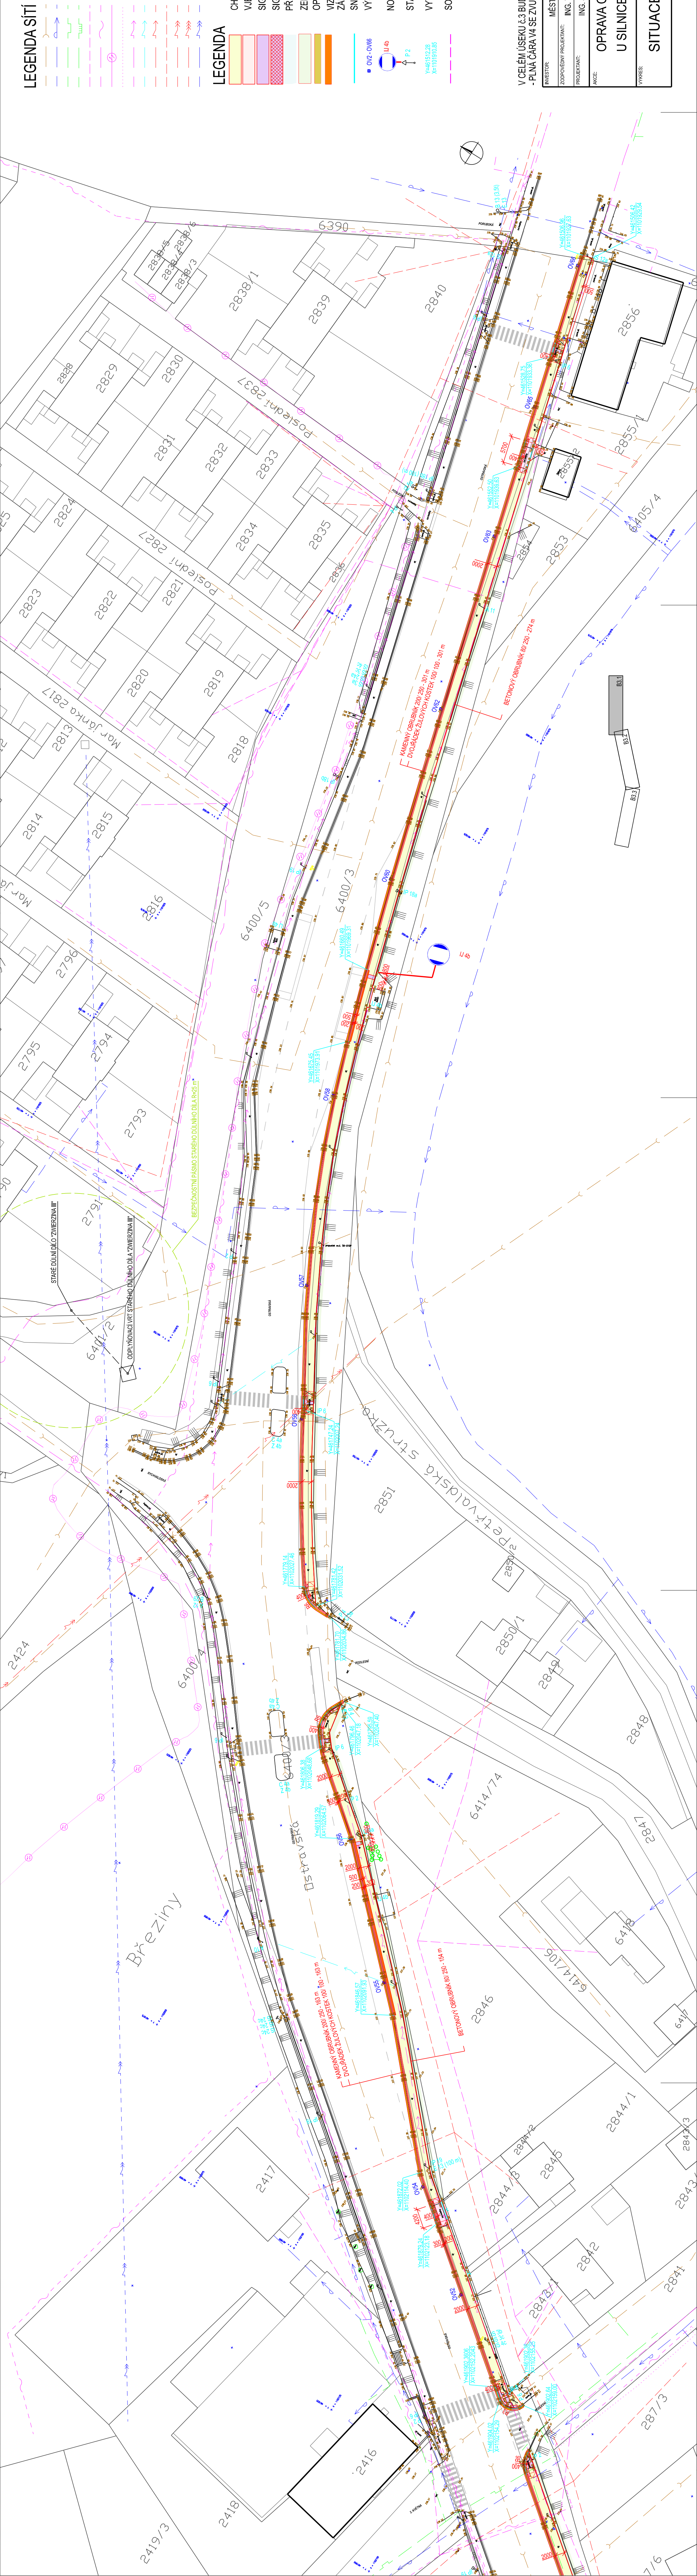

V CELÉM ÚSEKU č.3 BUI
- PLNÁ ČÁRA V4 SE ZVU

INVESTOR:	MĚST
ZODPOVĚDNÝ PROJEKTANT:	ING.
PROJEKTANT:	ING.
AKCE:	OPRAVA C U SILNICE
VÝKRES:	SITUACE