


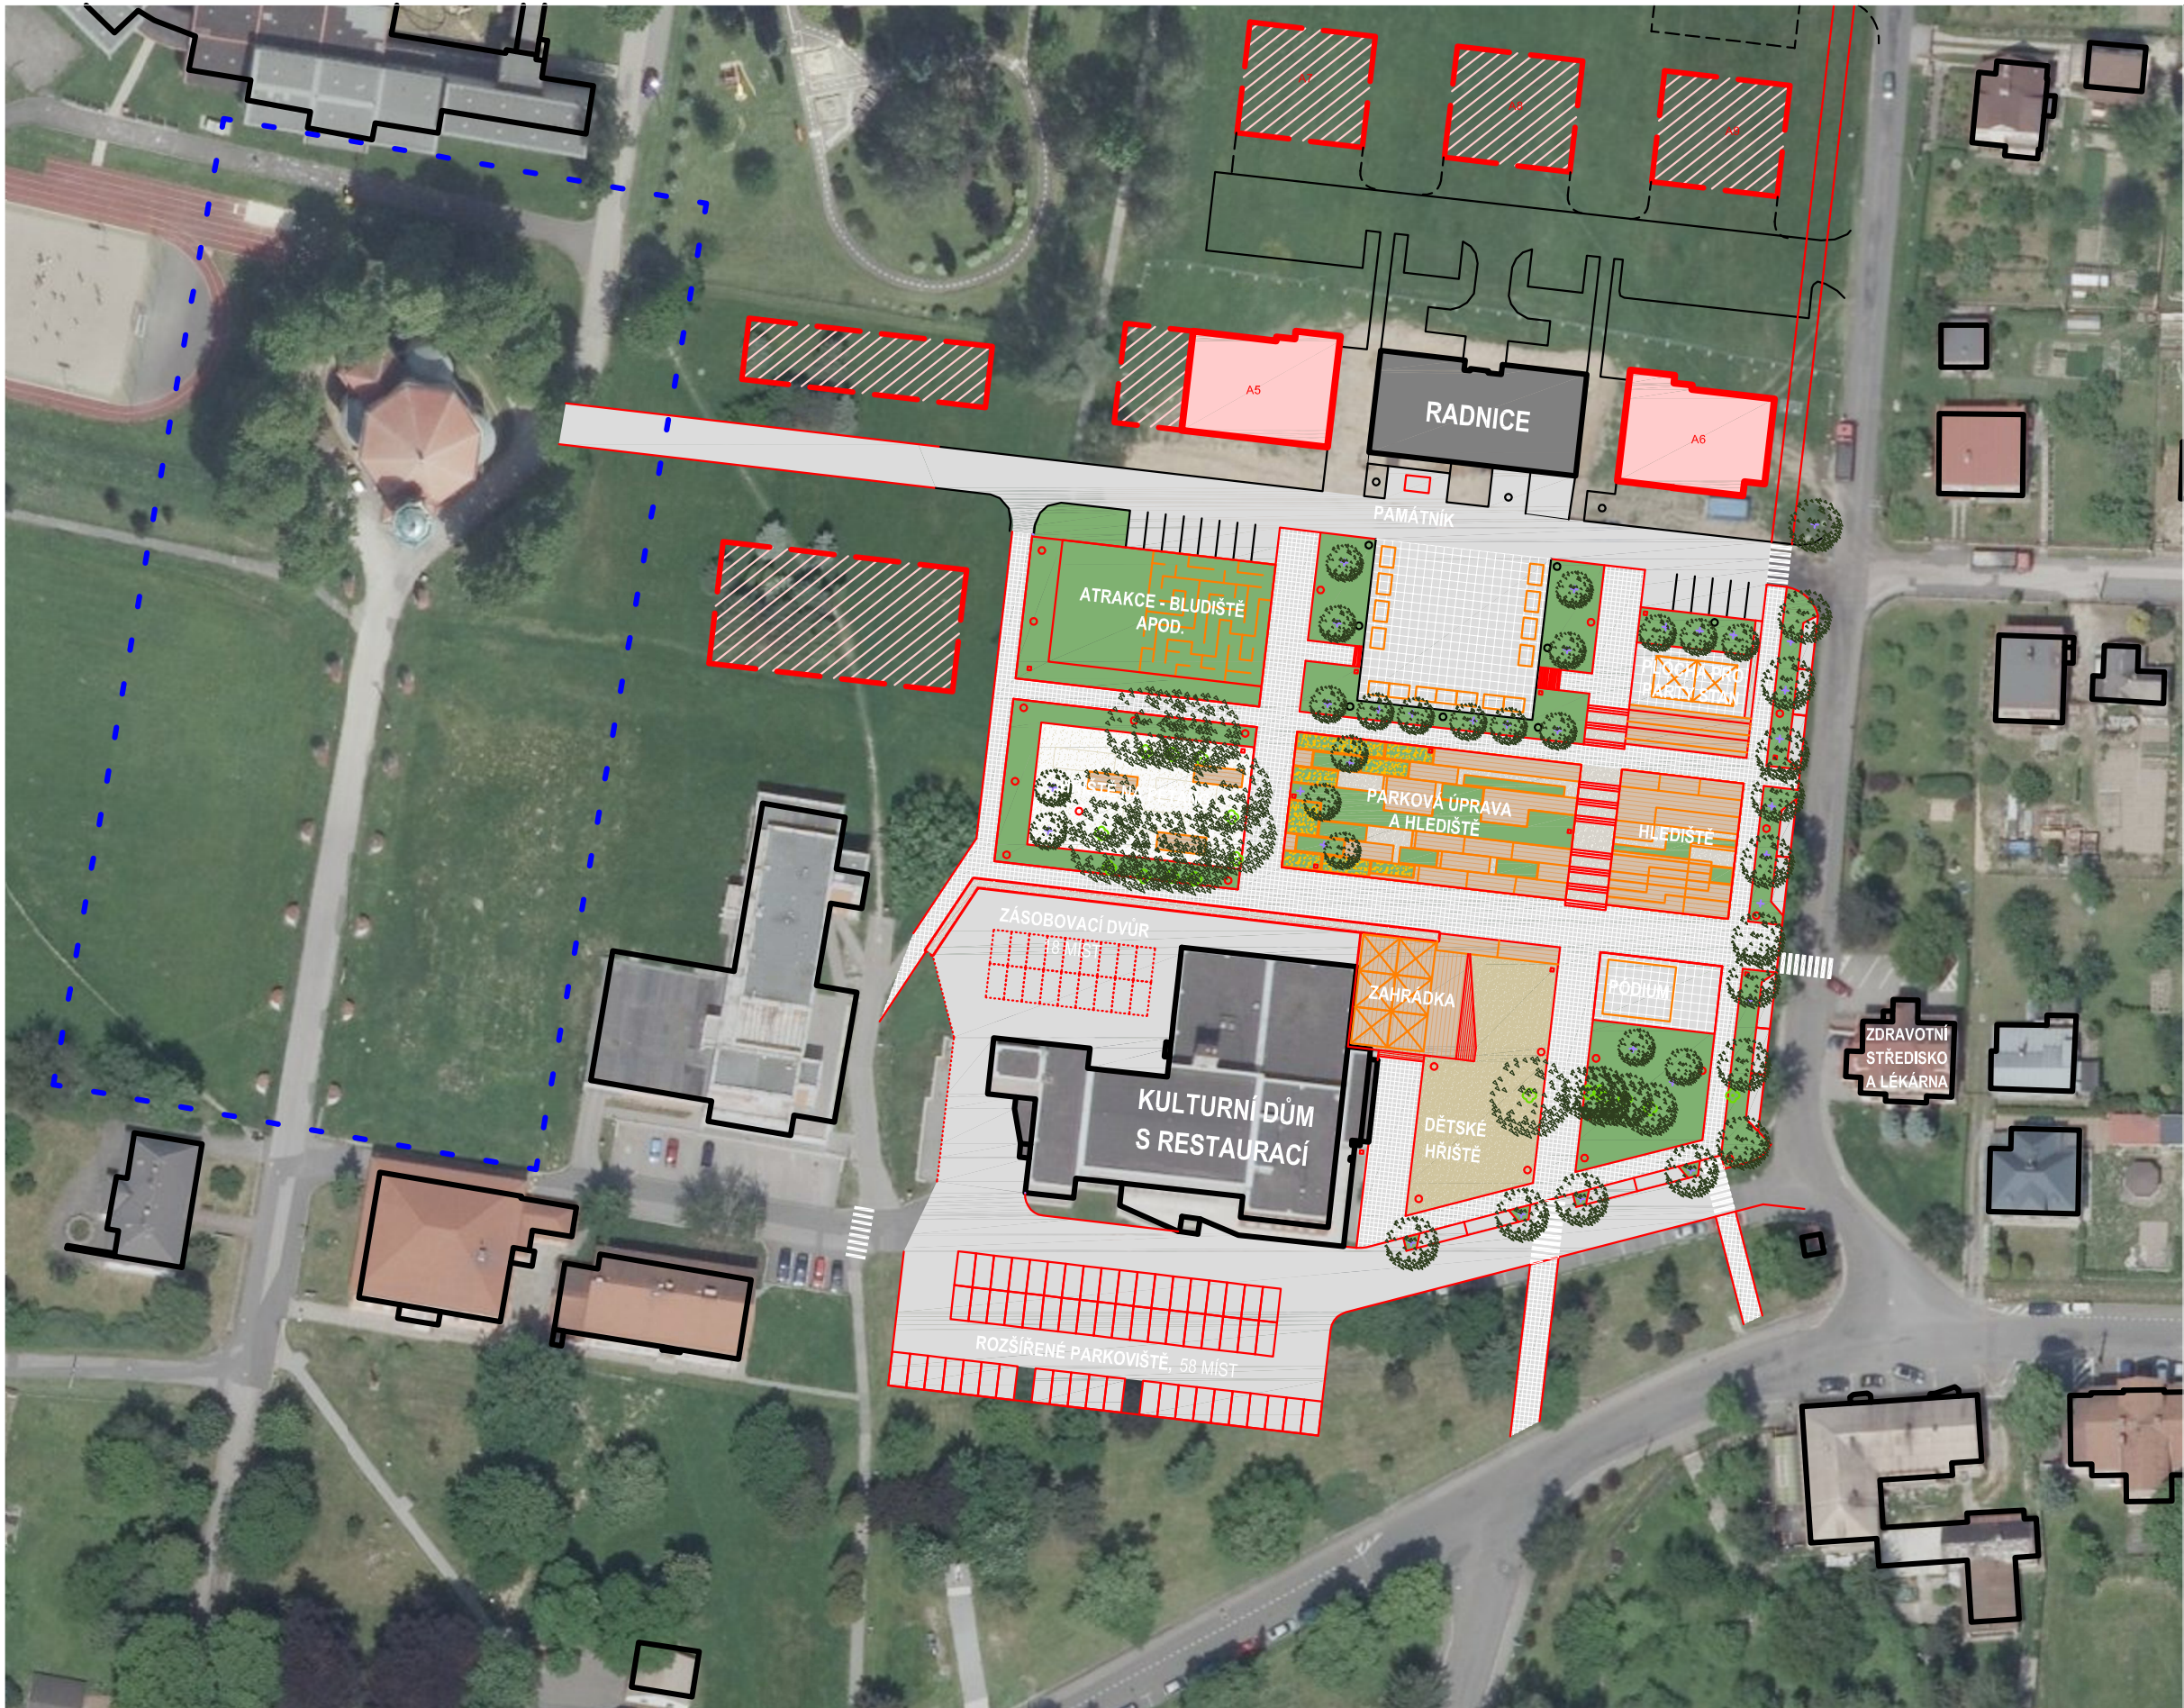

NÁVRH

LEGENDA - STÁVAJÍCÍ:

- BUDOVY
- KOMUNIKACE
- PLOCHA PŘED RADNICÍ
- VZROSTLÉ STROMY

LEGENDA - NAVRŽENÉ:

- BUDOVY
- KOMUNIKACE
- CHODNÍKY
- MLATOVÉ CHODNÍČKY
- SADOVÉ ÚPRAVY
- HLEDIŠTĚ - PODIA NA SEZENÍ
- ZAHŘÁDKA
- PŘECHODY PRO CHODCE
- NOVÉ STROMY
- STÁNKY, LAVIČKY, LAMPY, ODP.KOŠE

0m 10m 20m 30m 40m 50m

©PROJEKTSTUDIO : tým autorů návrhu. Tento výkres požívá ochrany dle zákona č. 121/2000 Sb. (autorský zák.).

NÁVRH

LEGENDA - STÁVAJÍCÍ:

- BUDOVY
- KOMUNIKACE
- PLOCHA PŘED RADNICÍ
- VZROSTLÉ STROMY

LEGENDA - NAVRŽENÉ:

- BUDOVY
- KOMUNIKACE
- CHODNÍKY
- MLATOVÉ CHODNÍČKY
- SADOVÉ ÚPRAVY
- HLEDIŠTĚ - PODIA NA SEZENÍ
- ZAHRÁDKA
- PŘECHODY PRO CHODCE
- NOVÉ STROMY
- STÁNKY, LAVIČKY, LAMPY, ODP.KOŠE



©PROJEKTSTUDIO : tým autorů návrhu. Tento výkres požívá ochrany dle zákona č. 121/2000 Sb. (autorský zák.).

PROJEKTSTUDIO®

PROJEKTSTUDIO EUCZ, s.r.o.
Opavská 6230 / 29A | 708 00 Ostrava
tel. : 596 911 126 | info@projektstudio.cz

PS_16_59 Studie regenerace veřejného prostranství
mezi novou radnicí a ul. Kulturní, urbanistická studie.

Město PETŘVALD
nám. Gen. Václavka 2511

NÁVRH - SITUACE

M 1 : 500

ČERVENEC 2016

005


BLUDIŠTĚ



HŘIŠTĚ NA PETANG



VELKÉ DĚTSKÉ HŘIŠTĚ

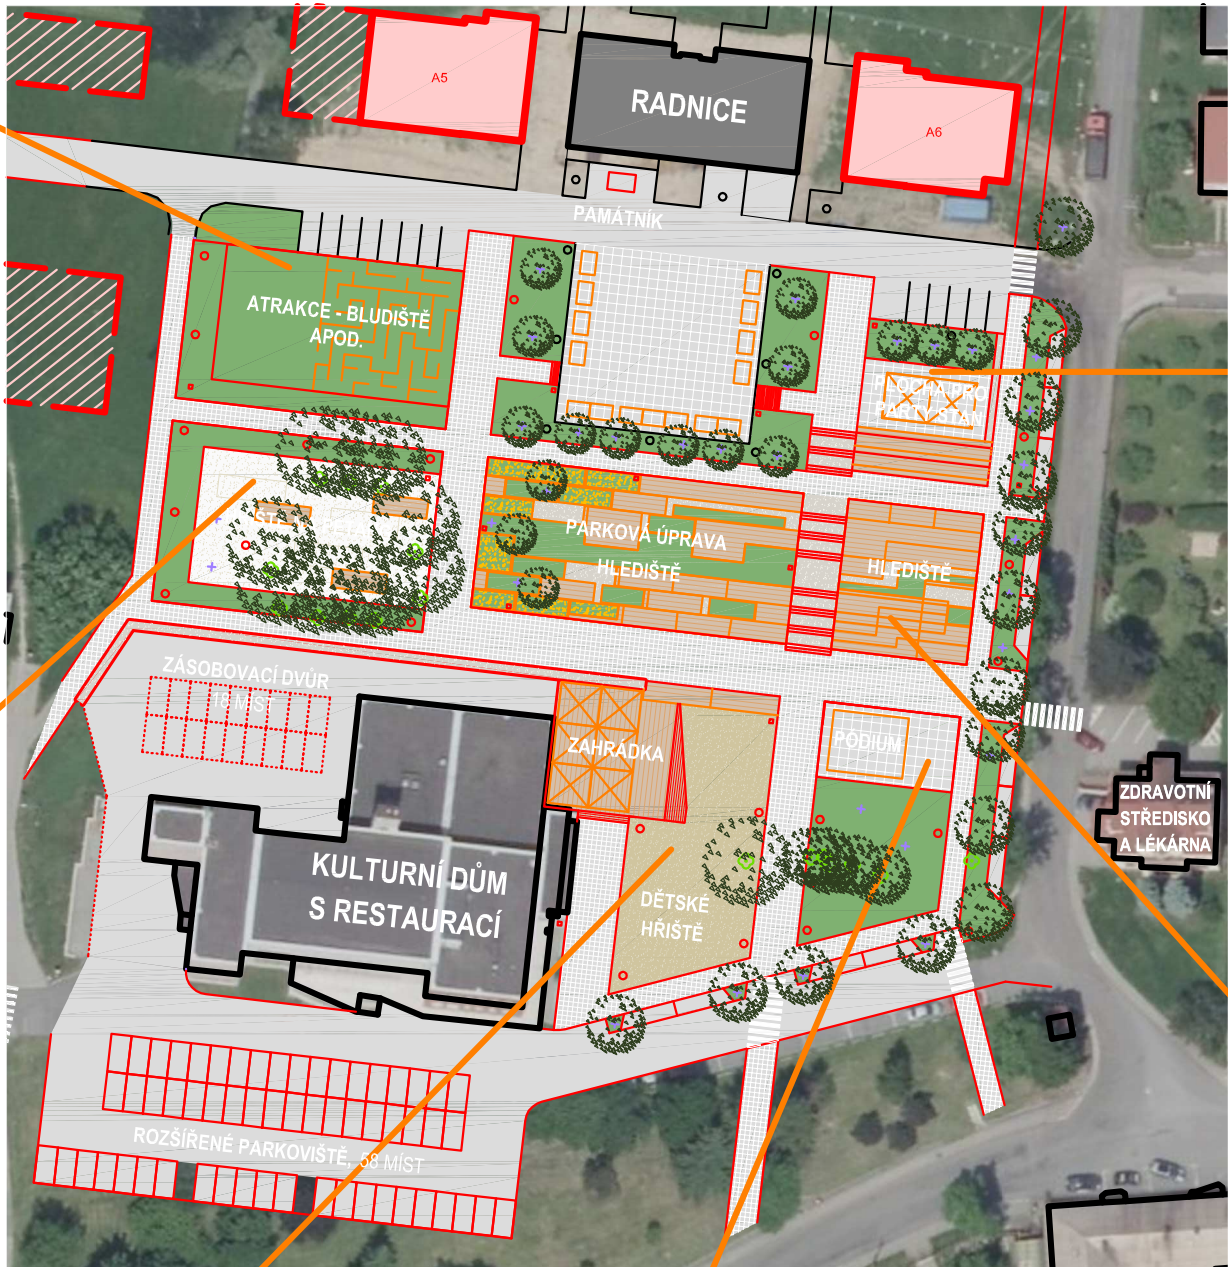

REFERENCE

PARTY STAN



PODSVÍCENÉ SCHODY



PÓDIUM



©PROJEKTSTUDIO : tým autorů návrhu. Tento výkres používá ochrany dle zákona č. 121/2000 Sb. (autorský zák.).

SADOVÉ ÚPRAVY 2.300.000,-

- 2900m² plochy (tráva, květinové záhony, keře)
- 30 nových stromů

NOVÉ CHODNÍKY 5.200.000,-

- 2750m² plochy
- z toho pojízdné 180m²

HŘIŠTĚ NA PETANG 1.700.000,-

- mlat nebo jemný štěrk 567m²
- 3x dřevěná lavice 18m²

OPĚRNÁ STĚNA 4.100.000,-

- betonová, obložená kamenem
- 425m³, 500m²

PARKOVIŠTĚ, CESTY 9.500.000,-


- zámk.dlažba, pojízdná 3800m²

ZAHRÁDKA 1.800.000,-

- dřevěná terasa 358m²

ostatní městský mobilář 1.500.000,-

- 6 laviček a 14 odpadkových košů
- 22 lamp + podsvícení schodiště a stupňů hlediště

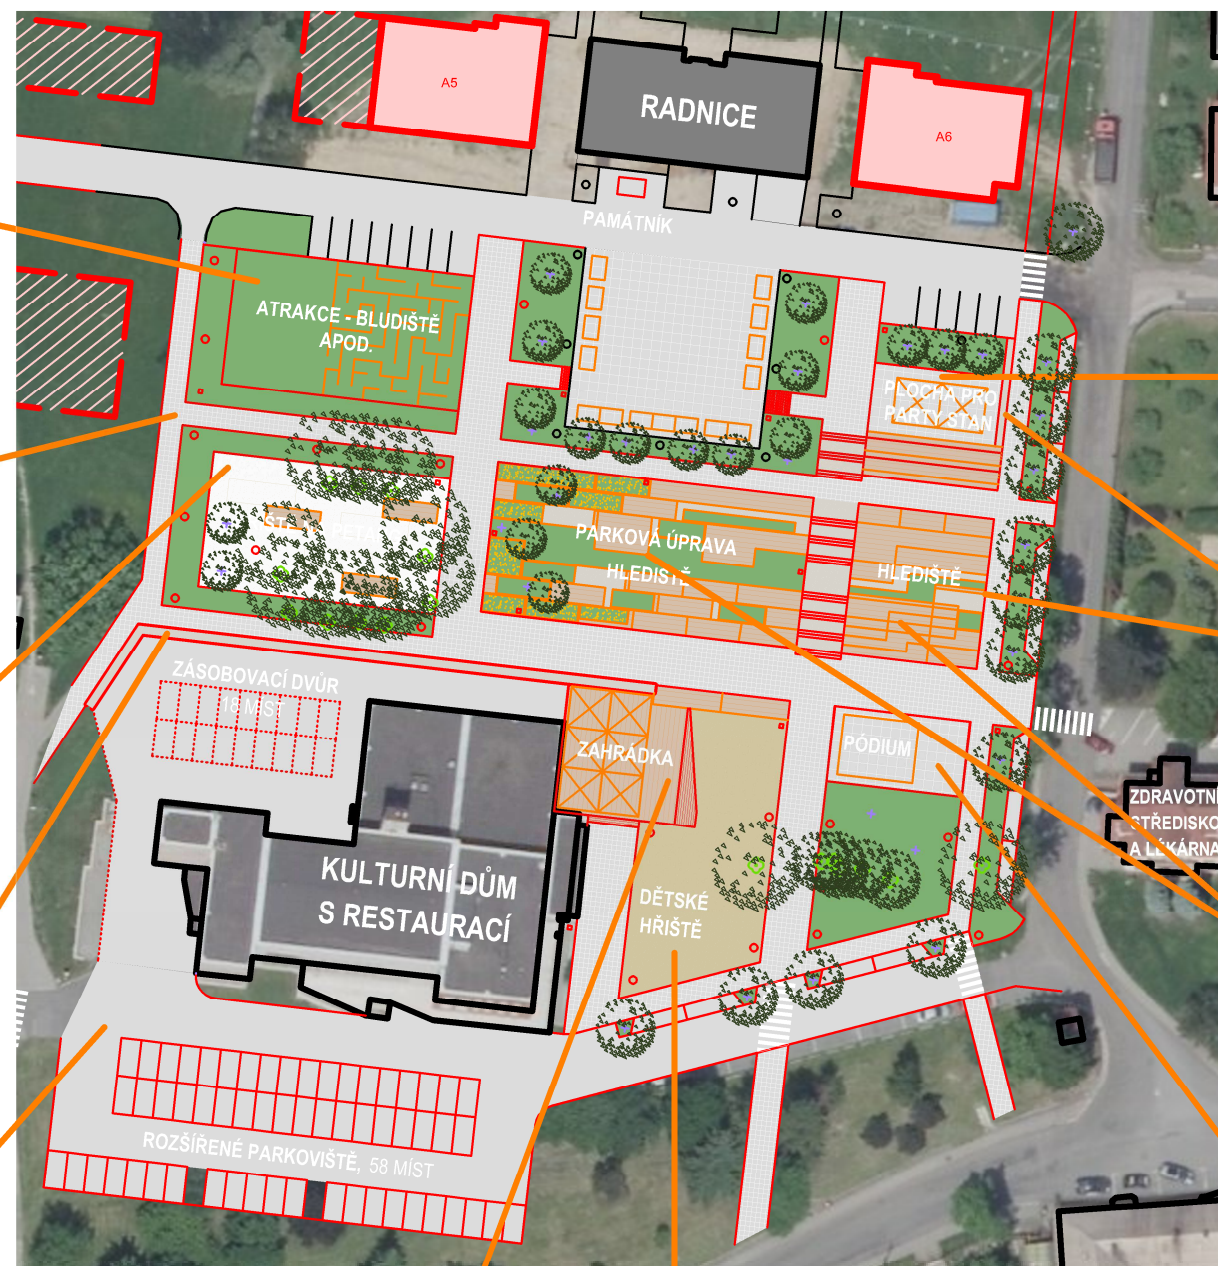

ZPEVNĚNÁ PLOCHA NA

PÁRTY STAN 400.000,-

- 156m² plochy

OPĚRNÁ STĚNA 1.580.000,-

- betonová, obložená kamenem
- 160m³, 180m²

HLEDIŠTĚ 11.760.000,-

- dřevěná lavice s betonovou podezdívkou obloženou kamenem
- 1400m³ bet., 400m² kám., 730m² dř.

ZPEVNĚNÁ PLOCHA

NA PÓDIUM 450.000,-

- 180m² plochy

DĚTSKÉ HŘIŠTĚ 1.300.000,-

- mlat nebo jemný štěrk 545m²
- dřevěná lavice s betonovou podezdívkou obloženou kamenem 18m²
- dřevěné oplocení 78m
- + prolézačky dle pozdějšího výběru

Předpokládaný odhad finančních nákladů na zpracování projektových dokumentací v požadovaných stupních dle vyhlášky DUR, DSP, DPS = 1.520.295 Kč + DPH.

Poznámka: ve stadiu zpracování urbanistické studie je zpracováván odhad nákladů (vycházející ze zadání a požadavků investora), který je **nezbytné považovat pouze za orientační**. Přesné zpracování stavebního rozpočtu je možné až v rámci zpracování Projektu pro stavební povolení a Projektu pro provedení stavby, přičemž tento se od zpracovaného orientačního rozpočtu **může lišit**.

©PROJEKTSTUDIO : tým autorů návrhu. Tento výkres požívá ochrany dle zákona č. 121/2000 Sb. (autorský zák.).

NÁMĚSTÍ - NADHLED



©PROJEKTSTUDIO : tým autorů návrhu. Tento výkres požívá ochrany dle zákona č. 121/2000 Sb. (autorský zák.).

PROJEKTSTUDIO®

PROJEKTSTUDIO EUCZ, s.r.o.
Opavská 6230 / 29A | 708 00 Ostrava
tel. : 596 911 126 | info@projektstudio.cz

PS_16_59 Studie regenerace veřejného prostranství
mezi novou radnicí a ul. Kulturní, urbanistická studie.

Město PETŘVALD
nám. Gen. Václava 2511

VIZUALIZACE

ČERVENEC 2016

008

HLEDIŠTĚ - NADHLED



©PROJEKTSTUDIO : tým autorů návrhu. Tento výkres požívá ochrany dle zákona č. 121/2000 Sb. (autorský zák.).

PROJEKTSTUDIO®

PROJEKTSTUDIO EUCZ, s.r.o.
Opavská 6230 / 29A | 708 00 Ostrava
tel. : 596 911 126 | info@projektstudio.cz

PS_16_59 Studie regenerace veřejného prostranství
mezi novou radnicí a ul.Kulturní, urbanistická studie.

Město PETŘVALD
nám. Gen. Vicherka 2511

VIZUALIZACE

ČERVENEC 2016

009

HLEDIŠTĚ



©PROJEKTSTUDIO : tým autorů návrhu. Tento výkres požívá ochrany dle zákona č. 121/2000 Sb. (autorský zák.).

PROJEKTSTUDIO®

PROJEKTSTUDIO EUCZ, s.r.o.
Opavská 6230 / 29A | 708 00 Ostrava
tel. : 596 911 126 | info@projektstudio.cz

PS_16_59 Studie regenerace veřejného prostranství
mezi novou radnicí a ul. Kulturní, urbanistická studie.

Město PETŘVALD
nám. Gen. Václavky 2511

VIZUALIZACE

ČERVENEC 2016

010

HŘIŠTĚ A ZAHRÁDKA



©PROJEKTSTUDIO : tým autorů návrhu. Tento výkres požívá ochrany dle zákona č. 121/2000 Sb. (autorský zák.).

PROJEKTSTUDIO®

PROJEKTSTUDIO EUCZ, s.r.o.
Opavská 6230 / 29A | 708 00 Ostrava
tel. : 596 911 126 | info@projektstudio.cz

PS_16_59 Studie regenerace veřejného prostranství
mezi novou radnicí a ul.Kulturní, urbanistická studie.

Město PETŘVALD
nám. Gen. Václava 2511

VIZUALIZACE

ČERVENEC 2016

011

HLEDIŠTĚ



©PROJEKTSTUDIO : tým autorů návrhu. Tento výkres požívá ochrany dle zákona č. 121/2000 Sb. (autorský zák.).

PROJEKTSTUDIO®

PROJEKTSTUDIO EUCZ, s.r.o.
Opavská 6230 / 29A | 708 00 Ostrava
tel. : 596 911 126 | info@projektstudio.cz

PS_16_59 Studie regenerace veřejného prostoru
mezi novou radnicí a ul. Kulturní, urbanistická studie.

Město PETŘVALD
nám. Gen. Václava 2511

VIZUALIZACE

ČERVENEC 2016

012

GENERÁLNÍ PROJEKTANT

PROJEKTSTUDIO[®]

PROJEKTSTUDIO EUCZ, s.r.o.
Opavská 6230 / 29A | 708 00 Ostrava
tel. : 596 911 126
e-mail : info@projektstudio.cz
IČ : 277 87 443

www . **PROJEKTSTUDIO** . cz

Ing.arch. David Kotek
Ing.arch. Alžběta Brodániová
Ing. Hana Zamastilová