


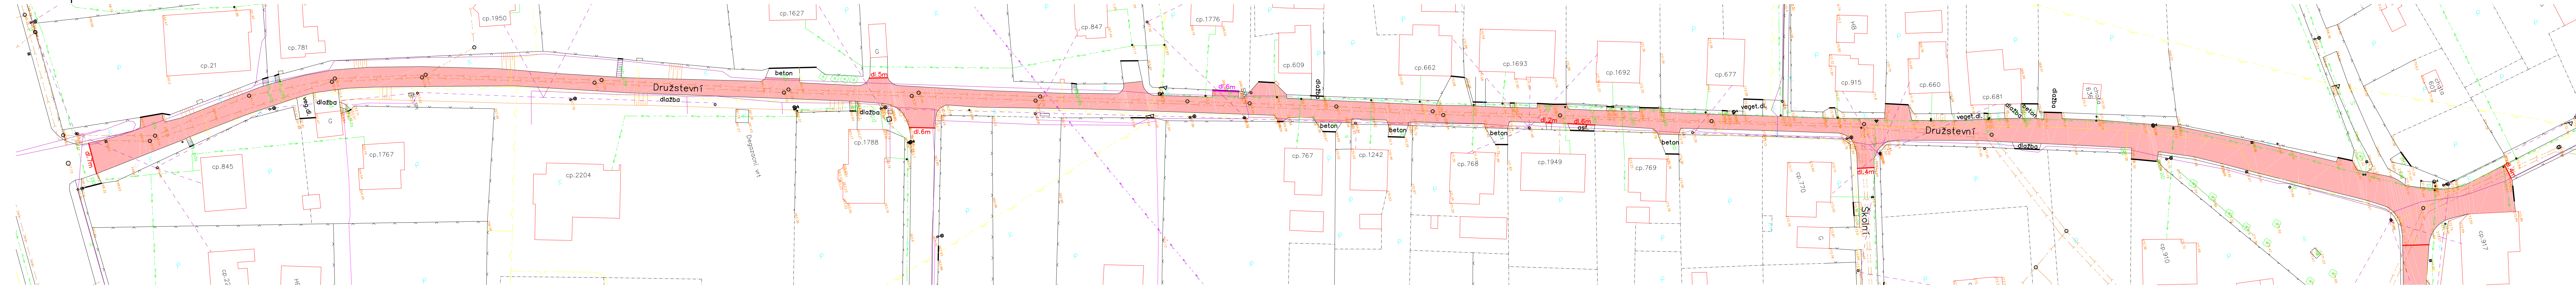


Oprava MK ul. Družstevní



LEGENDA SITUACE:

-  obnova vozovky 3150 m²
-  dl. 7m
-  dl. 4m

LEGENDA INŽENÝRSKÝCH SÍTÍ:

-  vodovod
-  kanalizace
-  Sdělovací vedení podzemní
-  Sdělovací vedení nadzemní
-  plynovod
-  silové vedení nadzemní - VN