


Oprava MK ul. 2. května

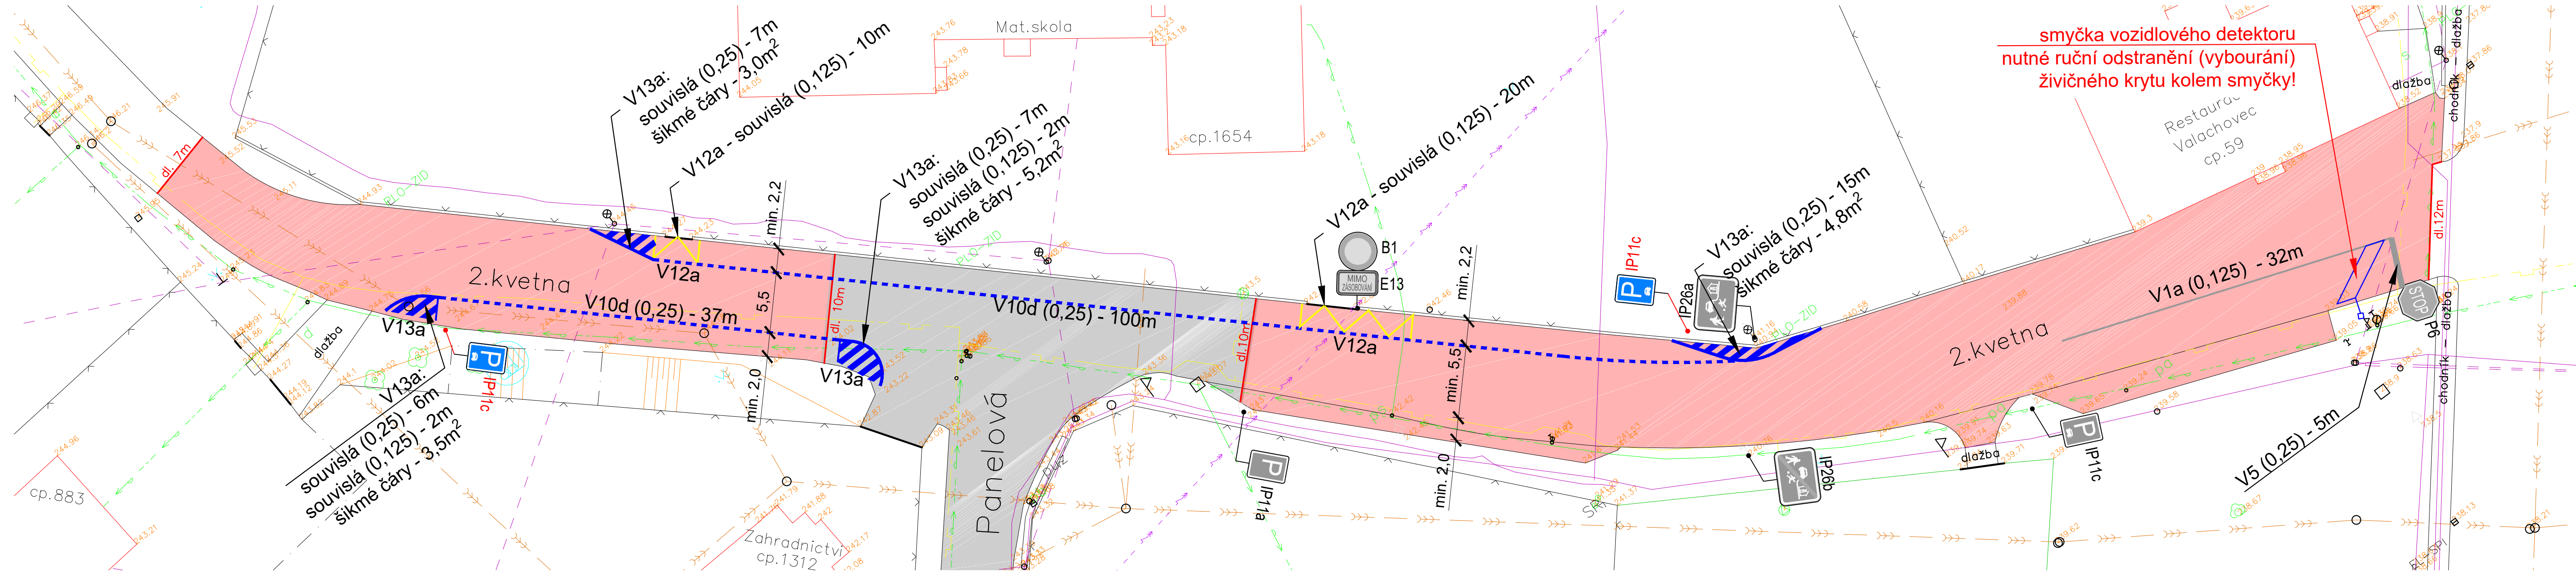

LEGENDA SITUACE:

- obnova vozovky 1980 m²
- pracovní spára
- zapuštěný obrubník

LEGENDA INŽENÝRSKÝCH SÍTÍ :

- vodovod
- kanalizace
- Sdělovací vedení podzemní
- Sdělovací vedení nadzemní
- plynovod
- silové vedení nadzemní - VN

OBNOVA STÁVAJÍCÍ A NOVÉ VZD :

- přerušovaná bílá (0,25) - 137m
- souvislá bílá (0,25) - 40m
- souvislá bílá (0,125) - 36m
- souvislá (klikatá) žlutá (0,125) - 30m
- bílé šikmé čáry - 16,5m²

NOVÉ SVISLÉ DZ :

- IP11c 2 ks