


ŘEZ D-D

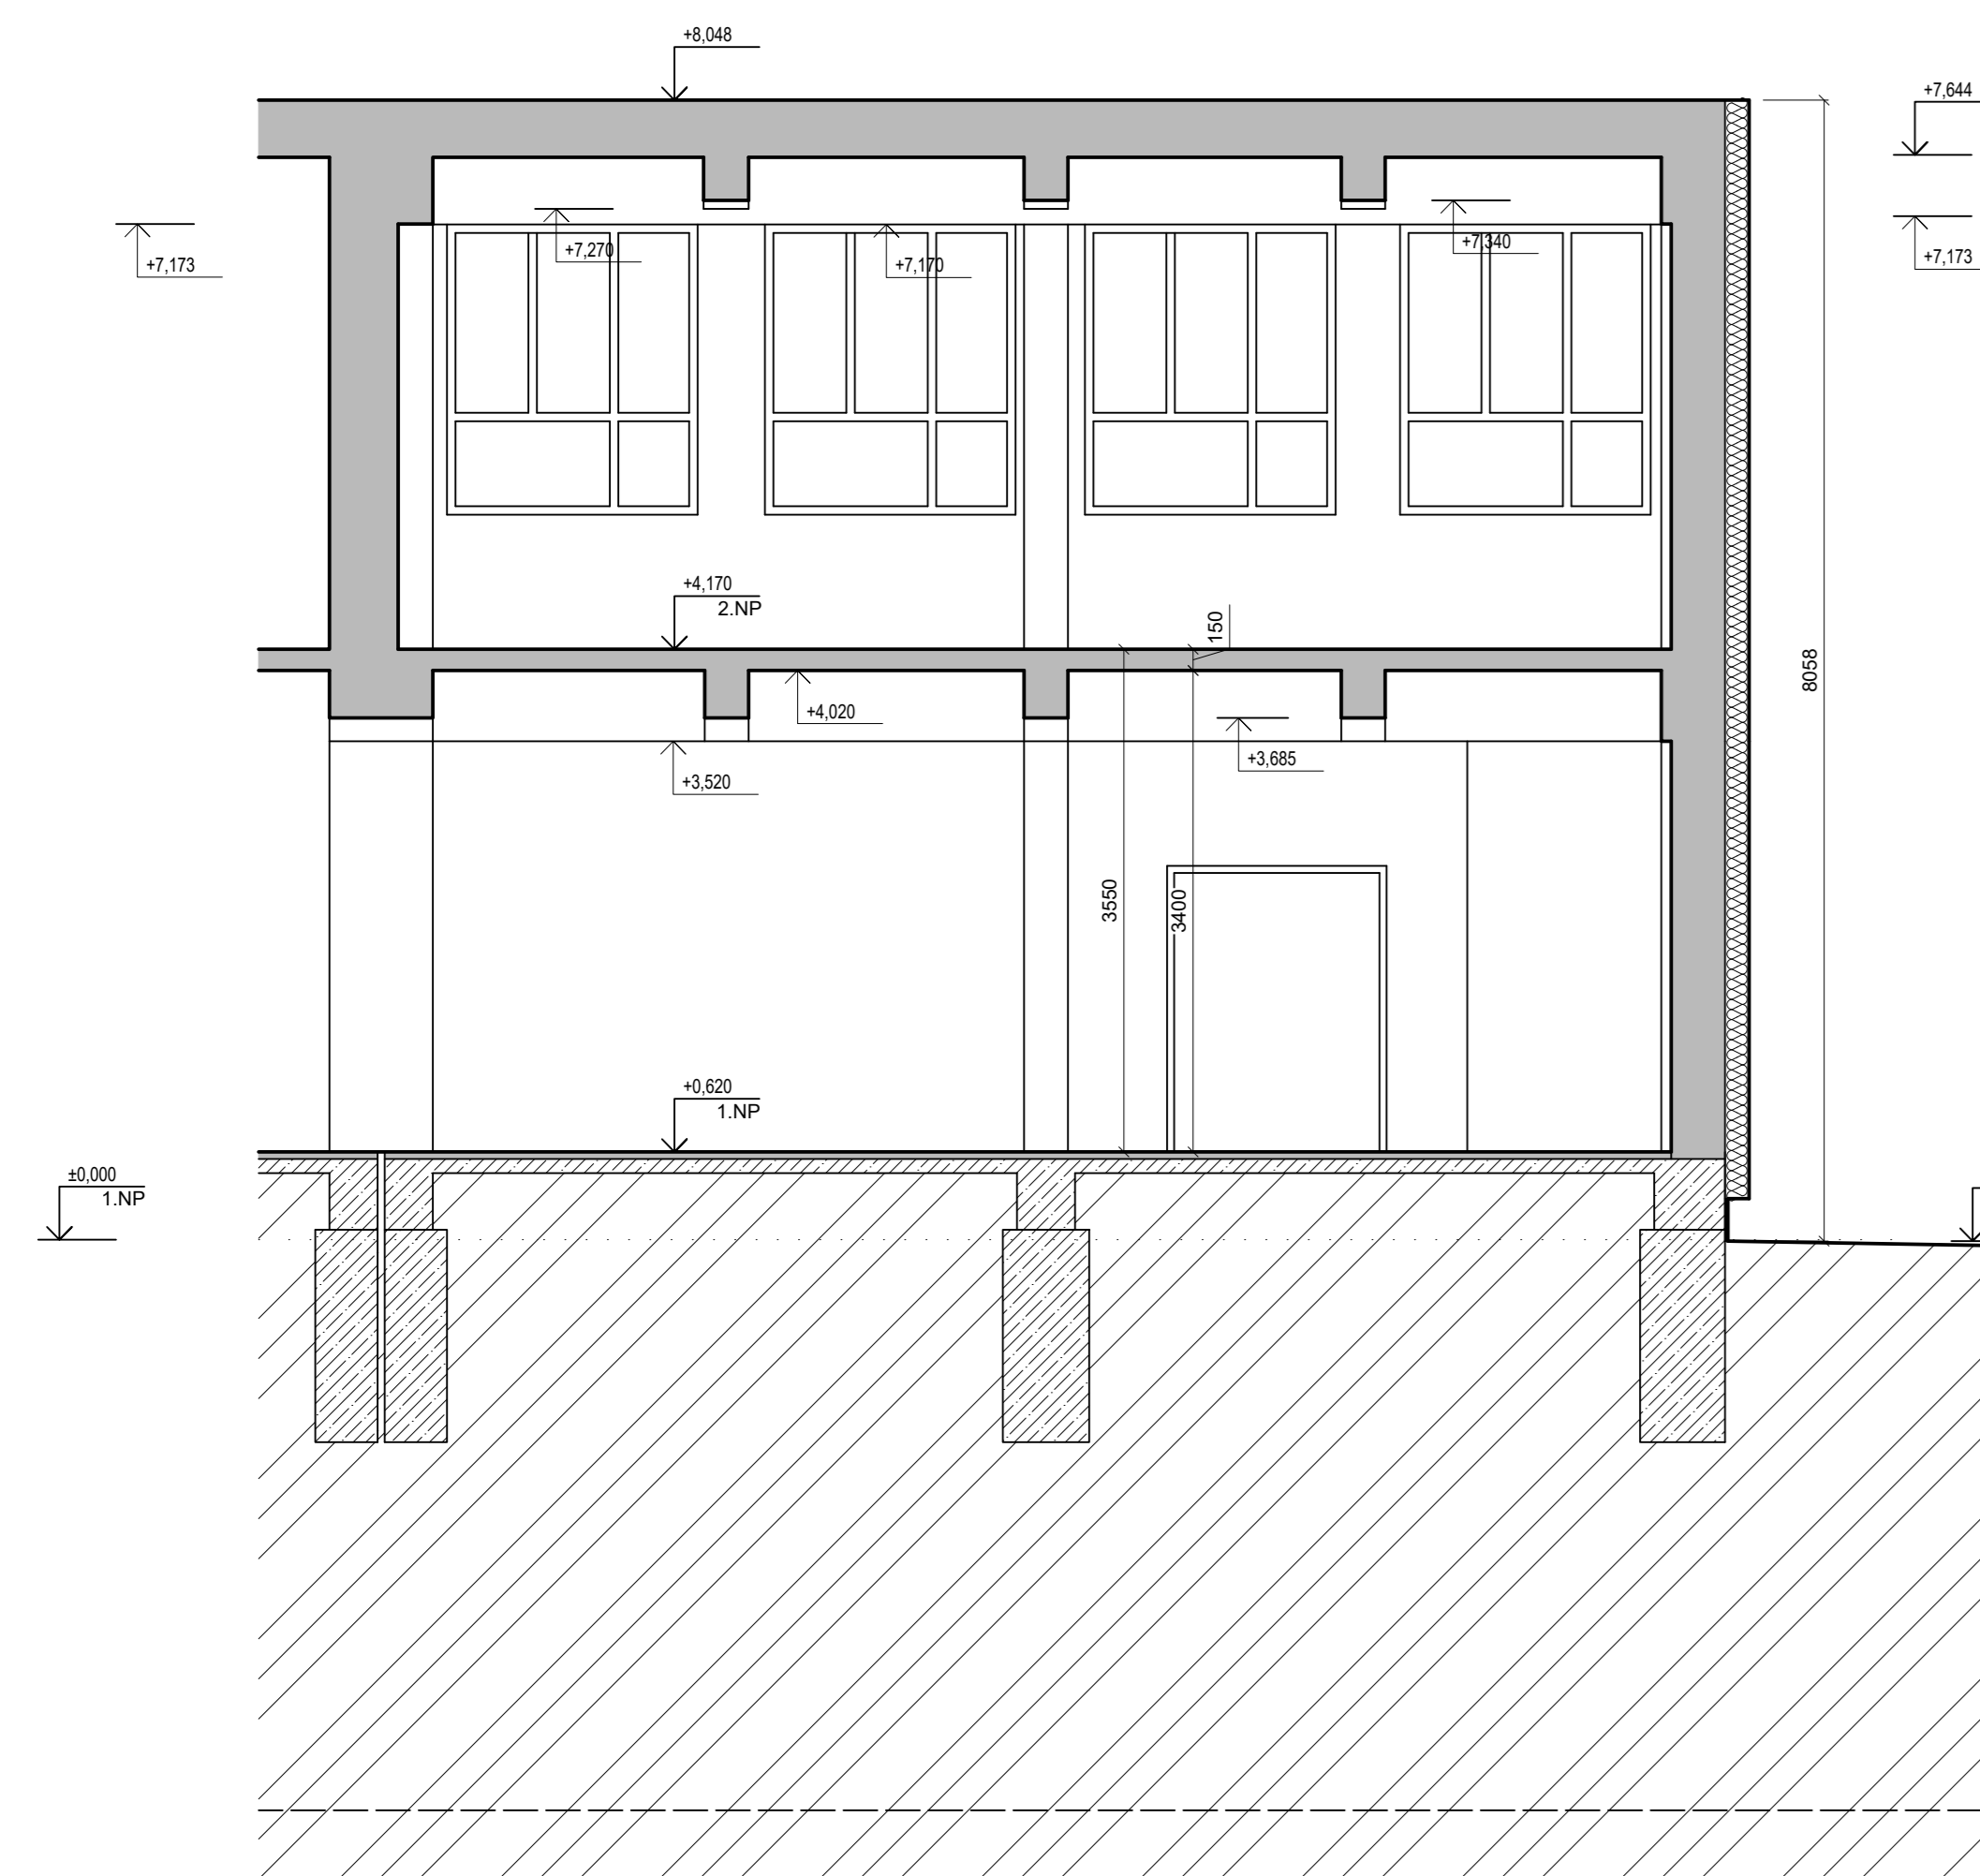

ŘEZ E-E



LEGENDA MATERIÁLŮ

- [illegible]

Souřadnicový systém : JTSK
Výškový systém : Bpv
±0,000 = 276,03 m n.m.

OBJEDNATEL

MĚSTO PETŘVALD
NÁMĚSTÍ GEN. VICHÉRKA 251
735 41 PETŘVALD

[illegible]