


STROPNÍ DESKA NAD 1.NP

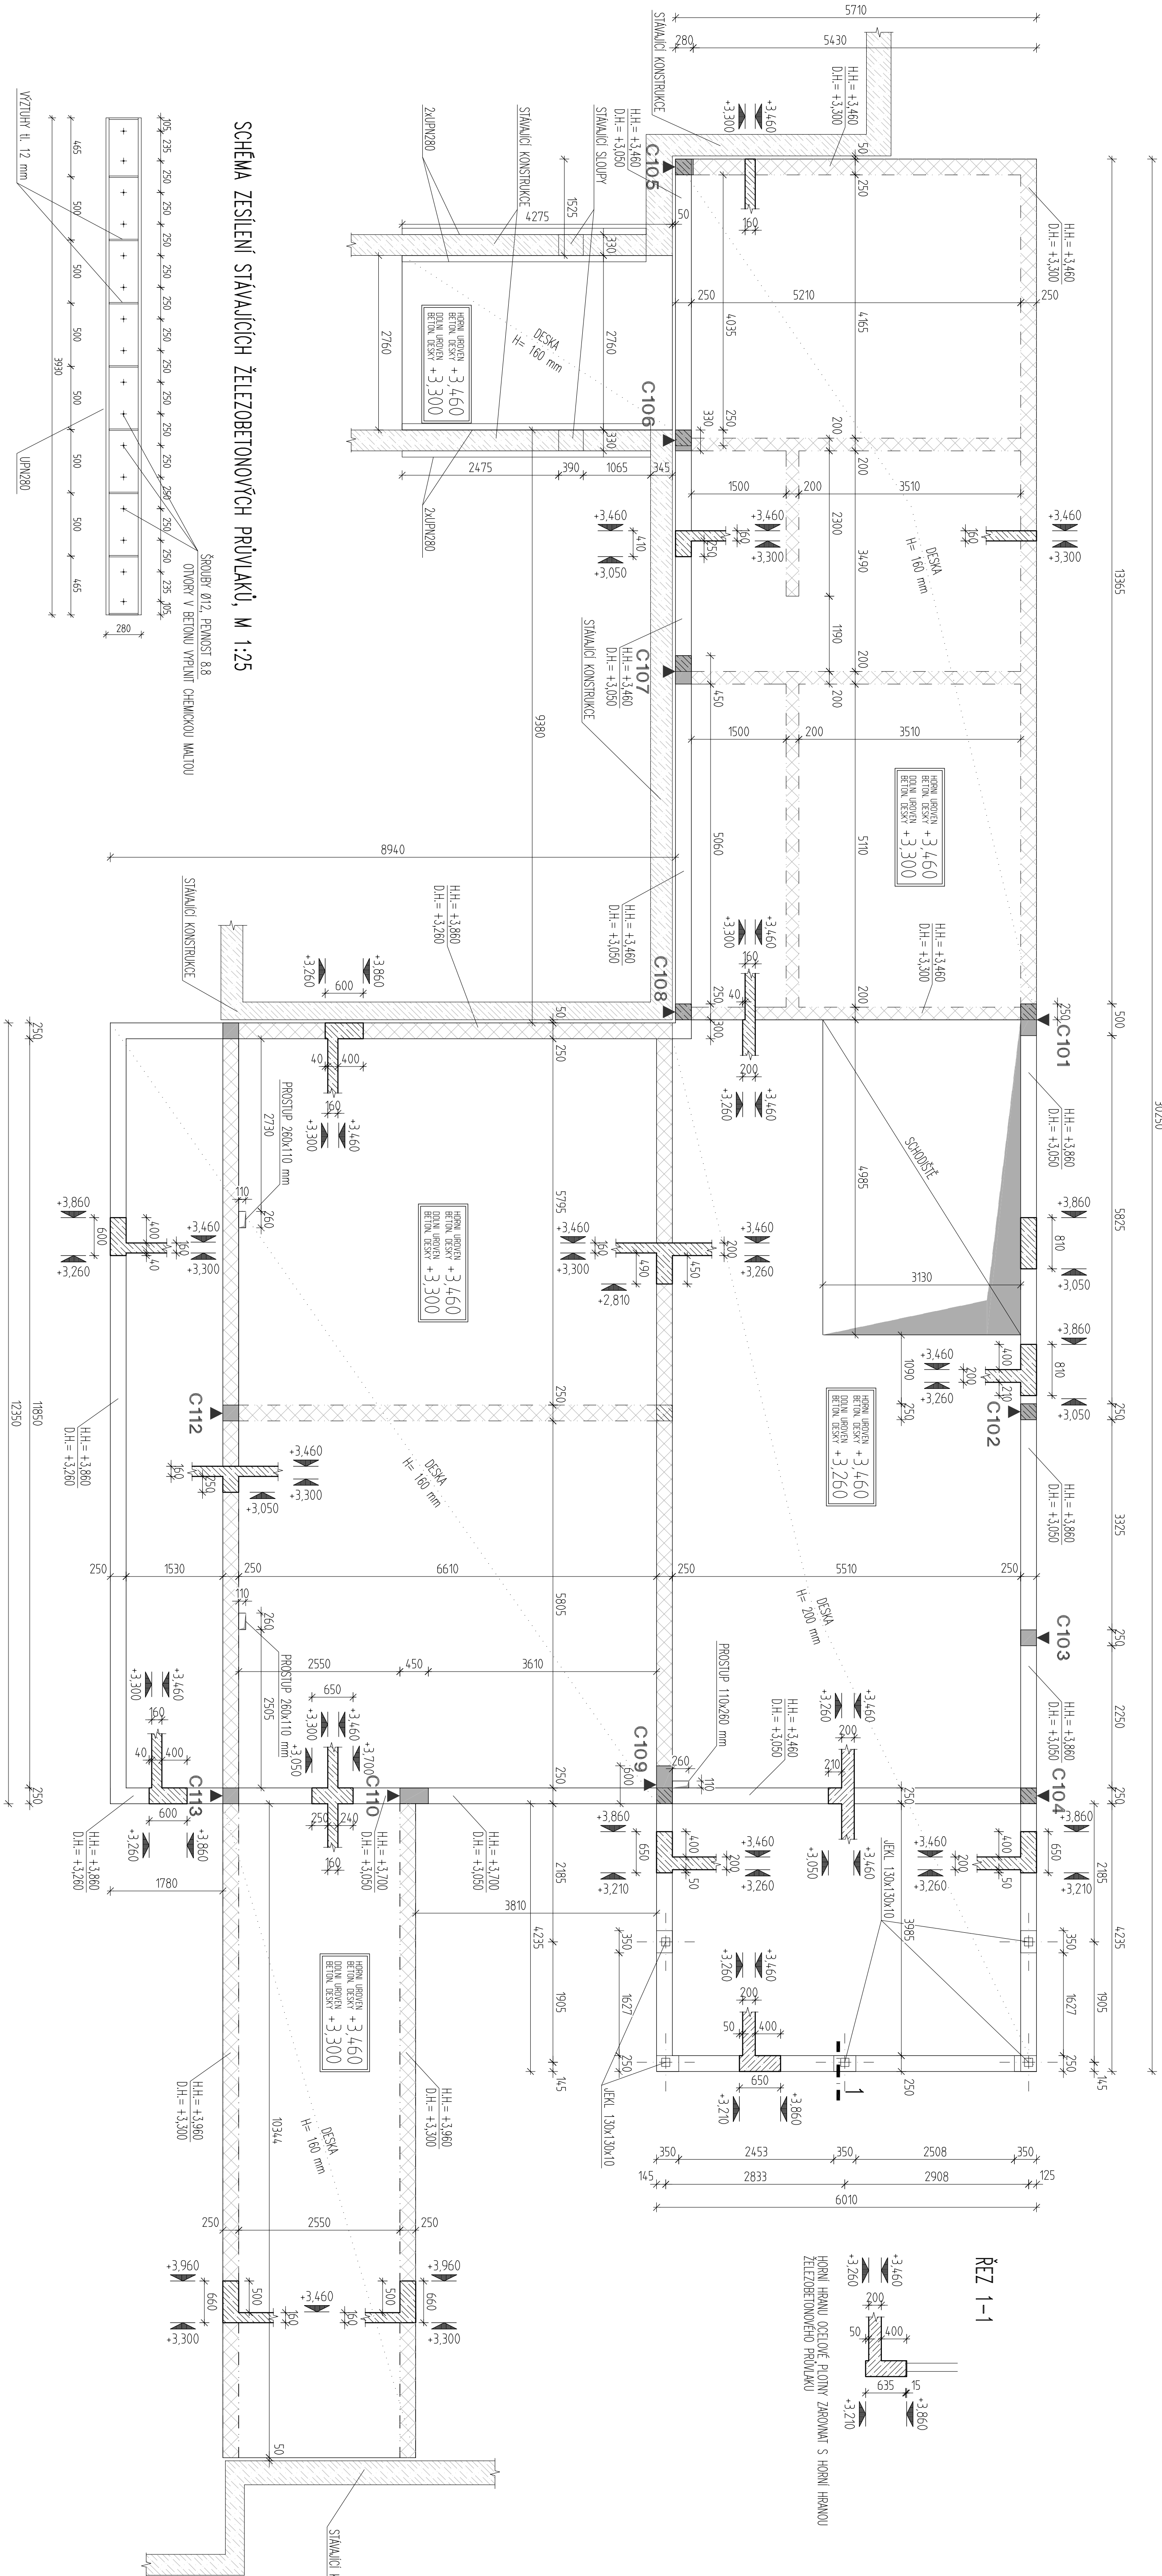

ŘEZ 1-1

HORNÍ HRANU OCELOVÉ PLOTNY ZAKOVANÍ S HORNÍ HRANOU ŽELEZOBETONOVÉHO PRŮVLAKU

MONOLITICKÉ KONSTRUKCE BETON C30/37-XC1-CI 0,20 – Dmax 16-S4

- MONOLITICKÉ KONSTRUKCE BETON C30/37-XC1-CI 0,20 – Dmax 16-S4
- SVISLÉ ŽELEZOBETONOVÉ KONSTRUKCE POD DESKOU V KONTAKTU S DESKOU
- ŽELEZOBETONOVÉ KONSTRUKCE V ŘEZU
- ŽELEZOBETONOVÉ KONSTRUKCE PATRA NAD
- SVISLÉ ZDĚNÉ KONSTRUKCE POD ŽB POKRYT

STRANA POZDĚJÍ BETONOVANÁ PRÁCOVNÍ SPÁRA
STRANA DŘÍVE BETONOVANÁ
VÝROBA BETONU A PROVÁDĚNÍ KONSTRUKCE
PRŮBĚH TOLERANCÍ A KONTROLNÍ PRŮBĚH
MĚŘENÍ PĚVOSTI BETONU VELKÝ POKRYT
PŘI UKLADÁNÍ BETONU JE TŘEBA DĚLAT NA ŘÁDNÉ VYROVNÁNÍ A OŠETŘOVÁNÍ BETONU
PROSTUPY KORÓZNÍMI SE SÍMERNĚ DOKUMENTACÍ A PROTESTEM
PROSTUPY DO Ø200mm LZE PROVADĚT PO KONTROLNÍ POZICE DODATEČNĚ VYKRESEM
TYM SCHODIŠTĚ JE ZKRESELEN NA SAMOSTATNÉM VÝKRESE 19009-DPS-01.2-SO 01-11
ŽELEZOBETONOVÉ KONSTRUKCE MUSÍ BÝT PO BETONUŽI ŘÁDNĚ OŠETŘOVANÝ KROUVENÍM Z DOVOZU
OMEZENÍ PODATEČNÝCH OBJEMOVÝCH ZNĚNÍ A TÍM I TŘÍHLIN

Soutěžní systém : JTSK
Výstavní systém : Bv
20.000 – 276.03 m² m.m.

OBJEDAVATEL :

MĚSTO PETŘÁLD
NÁMĚSTÍ GEN. VÍCHERKA 2511
735 41 PETŘÁLD

VEDOUcí PROJEKTANT	ING. MAGDALENA BALOVSKÁ	KANIA a.s.
ZOP. PROJEKTANT	ING. ANDELA KOCHEHOVÁ	Školní desky 202.00 Ostrava - Přívoz
VYPRACOVAL	ING. ANDELA KOCHEHOVÁ	Školní desky 202.00 Ostrava - Přívoz
KONTROLOVAL	ING. MARTIN FLEISCH	Školní desky 202.00 Ostrava - Přívoz
NAZEV OBJEKTU	STAV. ÚŘAD. PETŘÁLD	Školní desky 202.00 Ostrava - Přívoz
NAZEV AKCE	REVITALIZACE ŠKOLNÍ JÍDELNY A DRUŽINY	Školní desky 202.00 Ostrava - Přívoz
STUPĚŇ	ZŠ ŠKOLNÍ	Školní desky 202.00 Ostrava - Přívoz
DATA	10.02.19	Školní desky 202.00 Ostrava - Přívoz
FORMÁT	PROČET STR. 1:50	Školní desky 202.00 Ostrava - Přívoz
MĚŘENÍ	ARCH. ČÍSLO	Školní desky 202.00 Ostrava - Přívoz
SO. OT. - JÍDELNA A DRUŽINA	ČÍSLO	Školní desky 202.00 Ostrava - Přívoz
NAZEV PRŮLOH :	SO. OT. - JÍDELNA A DRUŽINA	Školní desky 202.00 Ostrava - Přívoz
VÝKRES TVARU DESKY NAD 1.NP	SO. OT. - JÍDELNA A DRUŽINA	Školní desky 202.00 Ostrava - Přívoz

NAZEV OBJEKTU :	SO. OT. - JÍDELNA A DRUŽINA	ČÍSLO :	19009	ČÍSLO :	SO. OT. - JÍDELNA A DRUŽINA
NAZEV PRŮLOH :	VÝKRES TVARU DESKY NAD 1.NP	SO. OT. - JÍDELNA A DRUŽINA	19009	ČÍSLO :	SO. OT. - JÍDELNA A DRUŽINA
VÝKRES TVARU DESKY NAD 1.NP	19009-DPS-D.1.2-SO 01-03	SO. OT. - JÍDELNA A DRUŽINA	19009	ČÍSLO :	SO. OT. - JÍDELNA A DRUŽINA