

LEGENDA ZAŘIZOVACÍCH PŘEDMĚTŮ

ZP - VIZ VÝPIS PRVKŮ
SOUČÁSTÍ PROJEKTU BUDE TAKÉ ČÁSTEČNÉ VYBAVENÍ -
BUDOU OSAZENY DRŽÁKY TOALETNÍHO PAPIRU A DRŽÁKY NA PAPIROVÉ UTERKY.
POZ.: BLÍŽŠÍ POPIS ZAŘIZOVACÍCH PŘEDMĚTŮ, KONKRÉTNÍHO VYBAVENÍ A DALŠÍHO PŘÍSLUŠENSTVÍ JE UVEDEN VE VÝPISU PRVKŮ

PŘIPOJOVACÍ A ODPADNÍ POTRUBÍ BUDE PROVEDENO POMOCÍ PLASTOVÉHO POTRUBÍ PVC-HT DN 50-110.
SVODNÉ ČÁSTI ULOŽENÉ V PODLAŽE A V ZEMI PAK POMOCÍ PVG-KG 110-150.
ZPŮSOB VEDENÍ A UCHYCENÍ POTRUBÍ VIZ TECHNICKÁ ZPRÁVA.

LEGENDA POUŽITÉHO ZNAČENÍ A ARMATUR KANALIZACE

HTEM	HŘÍZOVÉ POTRUBÍ
ČK	OSTŘICH KUS
HTB 50 45°	KOLENO
HTDSW 50/50/50 45°	KOLENO DVOJITE
HTEA 50/50 45°	ODBOČKA
HTDA 50/50/50 45°	DVOJITÁ ODBOČKA
HTR 110/50	REDUKCE
PV	PŘÍVZDUŠNOVACÍ VENTIL
Z	ZÁTKA NA POTRUBÍ
VH	VĚTRACÍ HLAVICE - MIN 500 mm NAD ÚROVŇÍ STŘECHY
	POTRUBÍ DEŠŤOVÉ VODY
	PŘIPOJOVACÍ A ODPADNÍ SPLAŠKOVÉ POTRUBÍ
①	OZNAČENÍ ODPADNÍHO POTRUBÍ - SPLAŠKOVÁ KANALIZACE
②	OZNAČENÍ ODPADNÍHO POTRUBÍ - DEŠŤOVÁ KANALIZACE
	RD - REVIZNÍ DVÍŘKA


NAZNACENÁ POLOHA REVIZNÍCH DVÍŘEK - UPRĚSNĚNÍ VE STAVEBNÍ ČÁSTI PD

LEGENDA ZAŘIZOVACÍCH PŘEDMĚTŮ

ZP - VIZ VÝPIS PRVKŮ

SOUČÁSTÍ PROJEKTU BUDE TAKÉ ČÁSTEČNÉ VYBAVENÍ -
BUDOU OSAZENY DRŽÁKY TOALETNÍHO PAPIRU, DRŽÁKY NA PAPIROVÉ UTERKY AP.
POZ.: BLÍŽŠÍ POPIS ZAŘIZOVACÍCH PŘEDMĚTŮ, KONKRÉTNÍHO VYBAVENÍ A DALŠÍHO PŘÍSLUŠENSTVÍ JE UVEDEN VE VÝPISU PRVKŮ

PŘIPOJOVACÍ A ODPADNÍ POTRUBÍ BUDE PROVEDENO POMOCÍ PLASTOVÉHO POTRUBÍ PVC-HT DN 50-110.
SVODNÉ ČÁSTI ULOŽENÉ V PODLAŽE A V ZEMI PAK POMOCÍ PVG-KG 110-150.
ZPŮSOB VEDENÍ A UCHYCENÍ POTRUBÍ VIZ TECHNICKÁ ZPRÁVA.

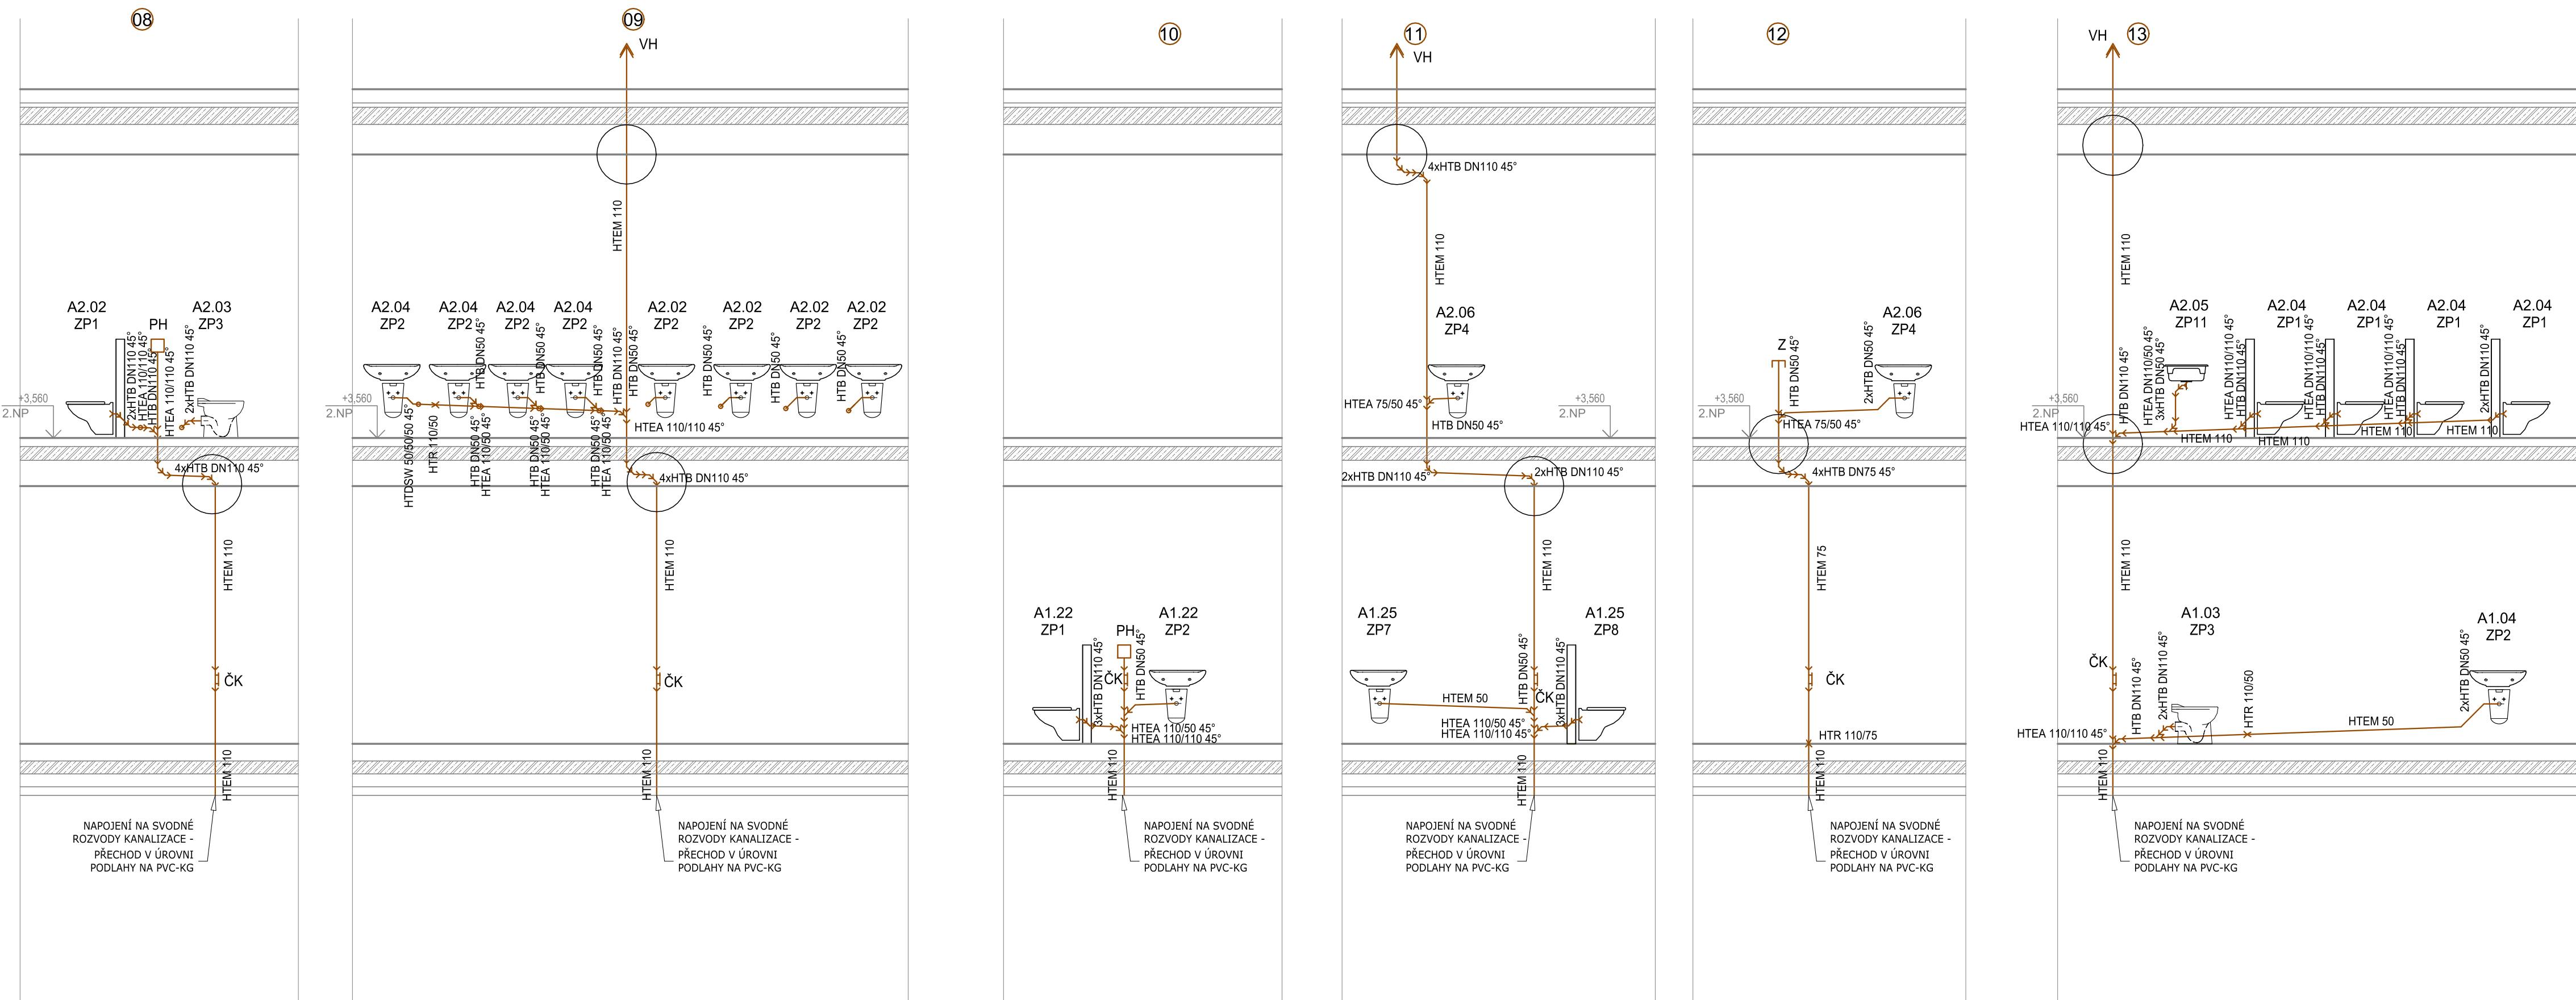

Souřadnicový systém : JTSK
Výškový systém : Bpv
±0,000 = 276,03 m n.m.

OBJEDNATEL :
MĚSTO PETŘVALD
NÁMĚSTÍ GEN. VICHERKA 2511
735 41 PETŘVALD

VEDOUcí PROJEKTANT
ZODP. PROJEKTANT
VYPRACOVAL
KONTROLOVAL
HLAVNÍ ARCHITEKT

ING. MAGDALENA PALOVSKÁ
ING. ONDŘEJ FABIÁN
ING. RADEK SPURNÝ
ING. MAGDALENA PALOVSKÁ
ING. ARCH. JAN PALDUS

KRAJ : MORAVSKOSLEZSKÝ

STAV. ÚŘAD: PETŘVALD

ŠTUPĚŇ

DPS

DATAUM

10/2019

FORMÁT/POČET STR.

A4/6

MĚŘÍTKO

1:100

ARCHIVNÍ ČÍSLO

Č. ZAK.

19009

ČÍSLO

SOUBOR

DWG

SOUPRAVY

Č. PŘÍLOHY :

NAZEV AKCE :
**REVITALIZACE ŠKOLNÍ JÍDELNY A DRUŽINY
ZŠ ŠKOLNÍ**

NAZEV OBJEKTU :
SO 01 - JÍDELNA A DRUŽINA

ČÁST :
D.1.4.1-SO 01 - ZTI

NAZEV PŘÍLOHY :

ROZVINUTÝ ŘEZ - KANALIZACE

19009-DPS-D.1.4.1-SO 01-09

KANIA
KANIA s.r.o. Šuplůva 60/8, 702 00 Ostrava - Přívoz
tel : 596 243 487
e-mail : info@kania-ostava.cz