












LEGENDA POUŽITÉHO ZNAČENÍ SVODNÝCH ČÁSTÍ KANALIZACE	
HTM	HŘEDLOVÉ POTRUBÍ
HTB 50/45°	KOLENO
HTEA 50/50 45°	ODBOČKA
HTR 110/50	REDUKCE
—	OCELOVÁ CHRÁNICÍKA POTRUBÍ DN 200 - PRO PRŮCHOD ZÁKLADEM
—	SVODNÉ SPÁŠKOVÉ POTRUBÍ
⊕	OZNAČENÍ ODPADNÍHO POTRUBÍ - SPLAŠKOVÁ KANALIZACE
⊖	OZNAČENÍ ODPADNÍHO POTRUBÍ - DEŠŤOVÁ KANALIZACE

PŘI PRŮCHODU POTRUBÍ ZÁKLADEM ČI DILATAČÍ MUSÍ BÝT POTRUBÍ VEDENO V OCELOVÉ CHRÁNICCE MIN O 1 DN VĚTŠÍ NEŽ JE SAMOTNÉ POTRUBÍ.

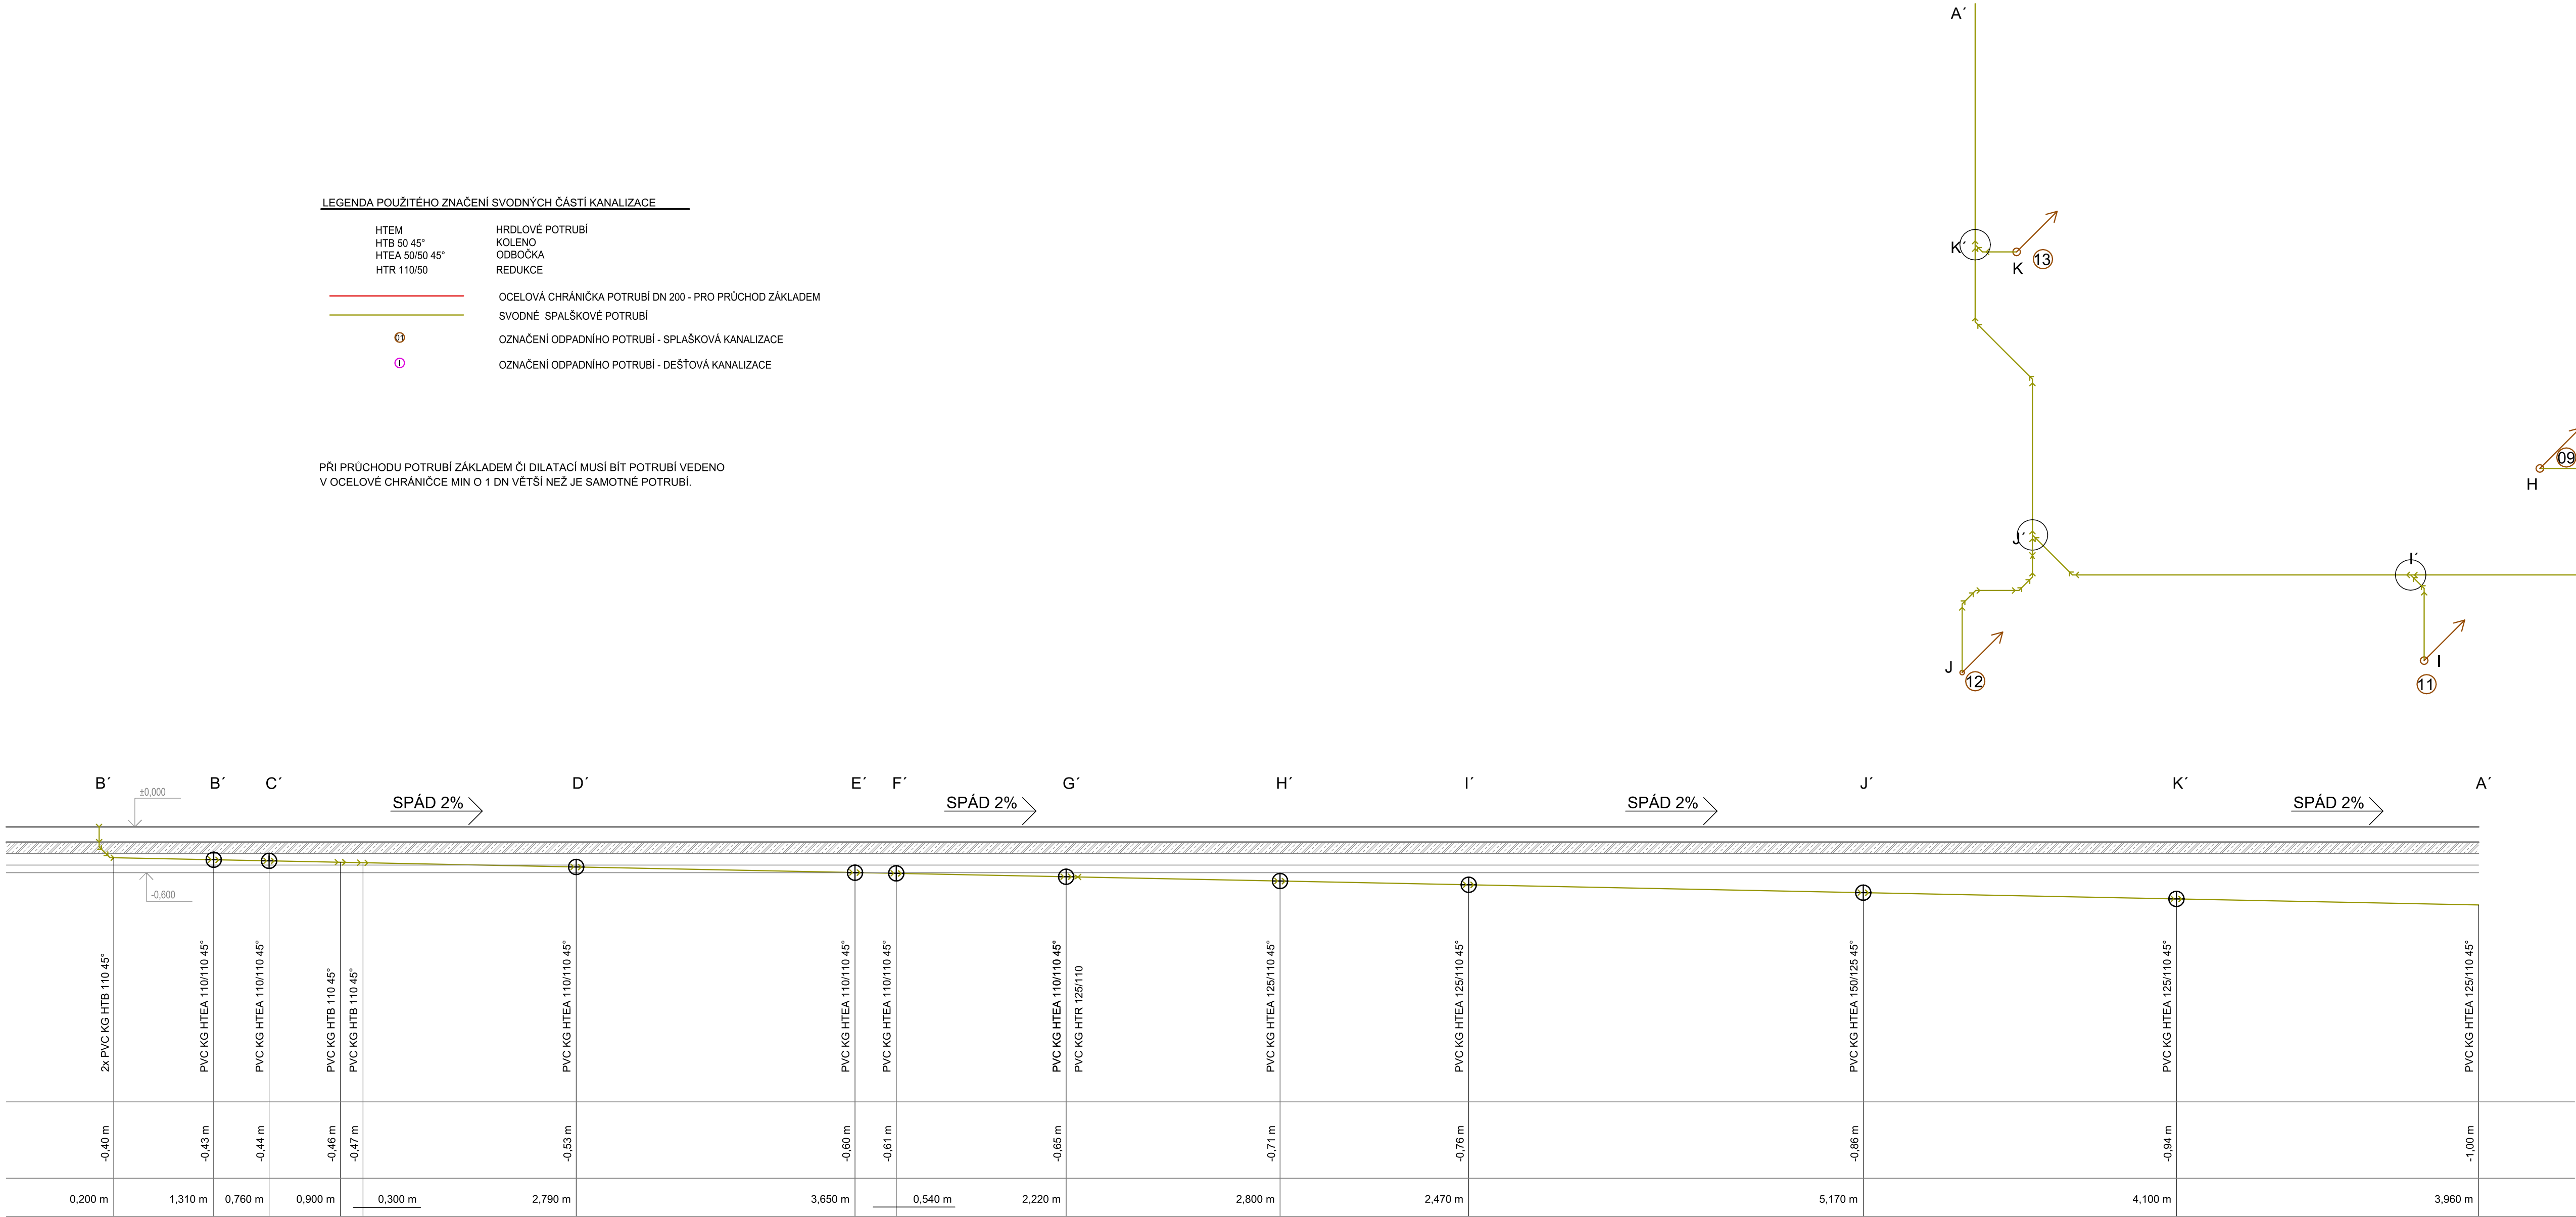

ČÁST POTRUBÍ NUTNO OBETONOVAT!  
OBETONÁVKA Š. 350 / V. 350/ L- DĚLKA POTRUBÍ

DŮVODEM JE NEDOSTATEČNÁ HLOUBKA POD  
PODKLADNÍM BETONEM SKLADBY PODLAHY.  
ZVĚTŠNÍ HLOUBKY BY VŠAK MOHLO VÉST K PŘÍLIŠ  
VELKÉ HLOUBCE NA KONCI SVODNÉHO POTRUBÍ A  
NEMOŽNOSTI NAPOJENÍ ROZVODU NA PŮVODNÍ  
KANALIZACI (POČÍTÁNO S NORMOVOU HLOUBKOU  
ULOŽENÍ).

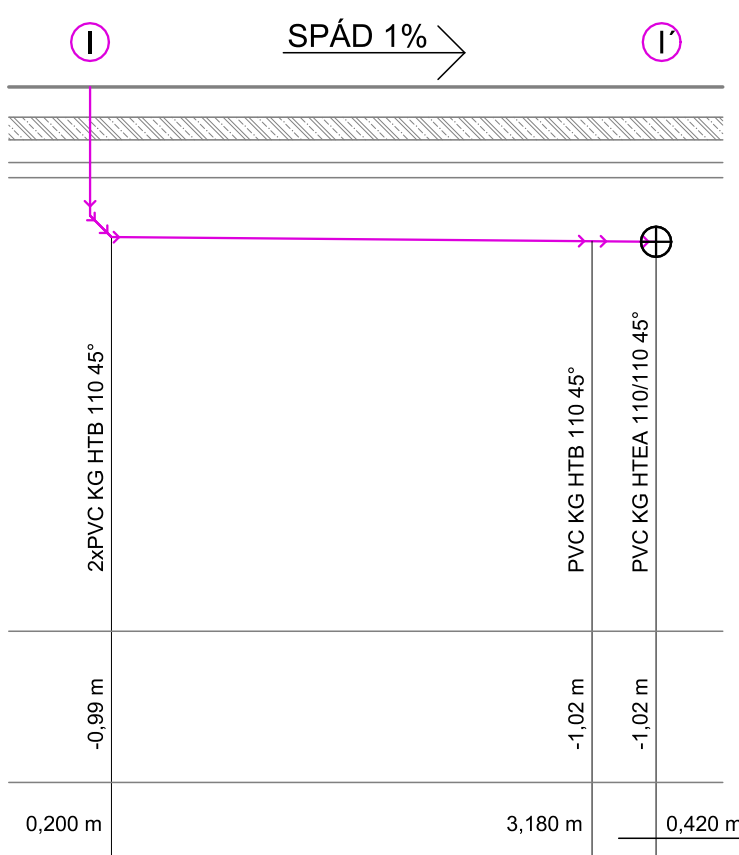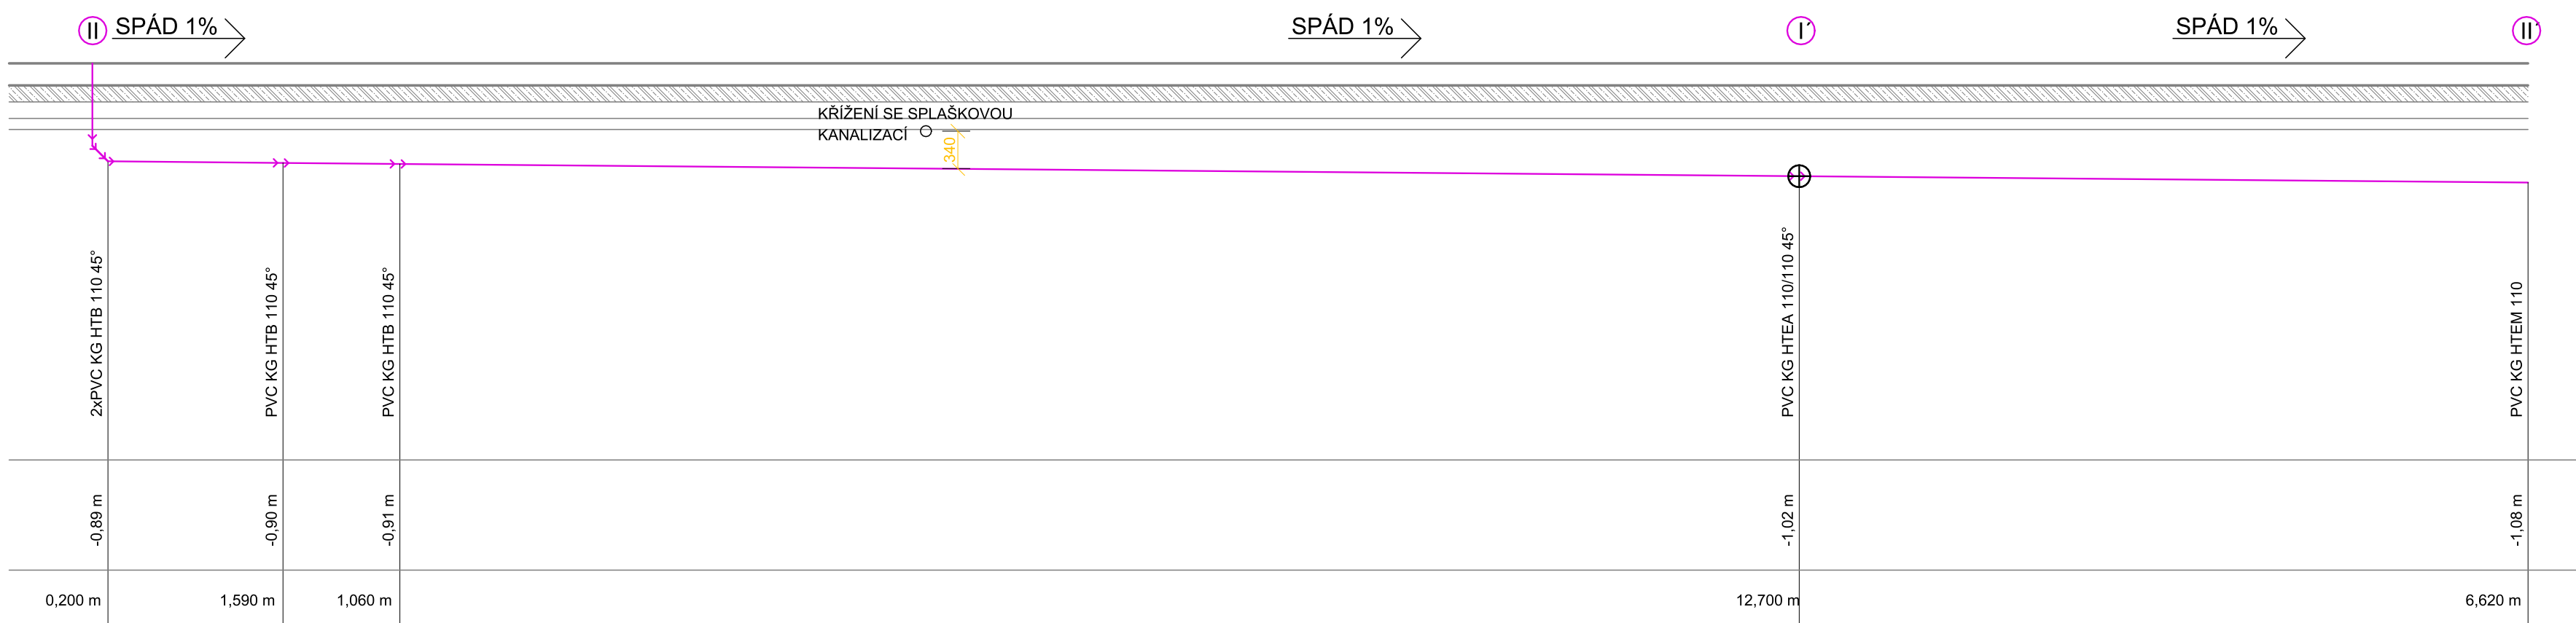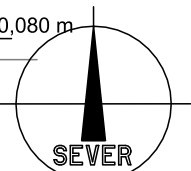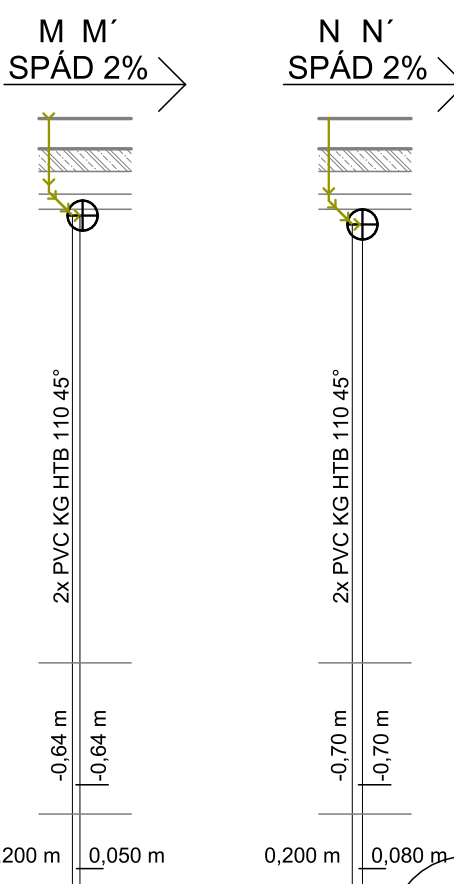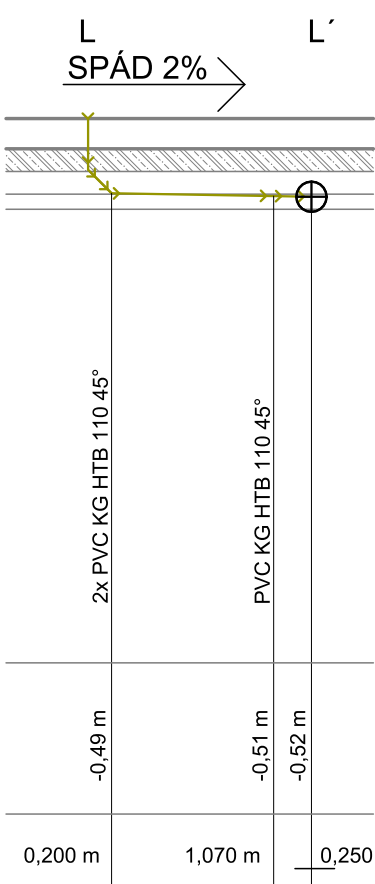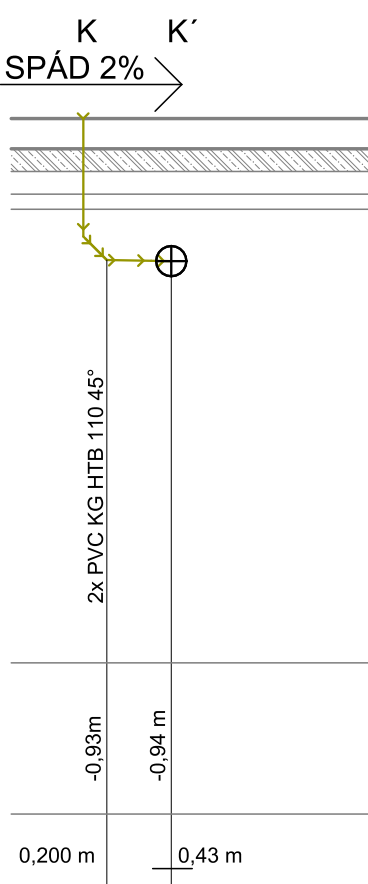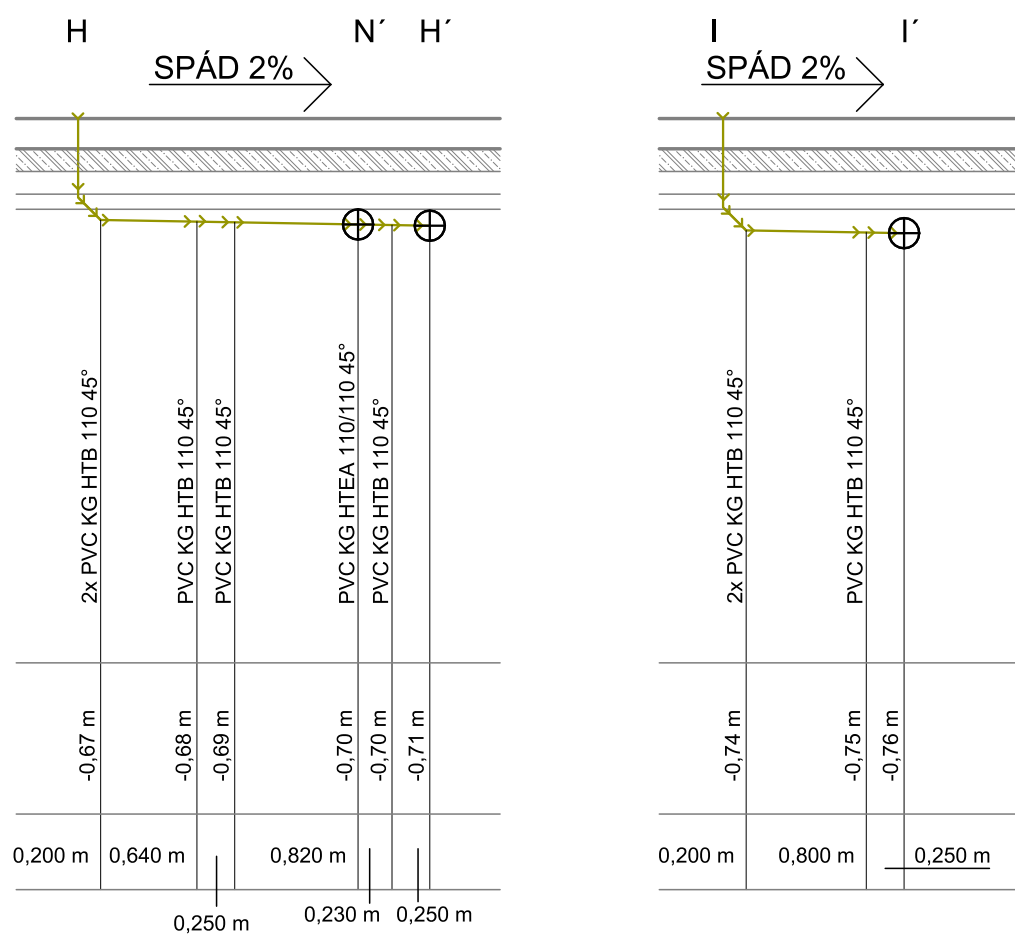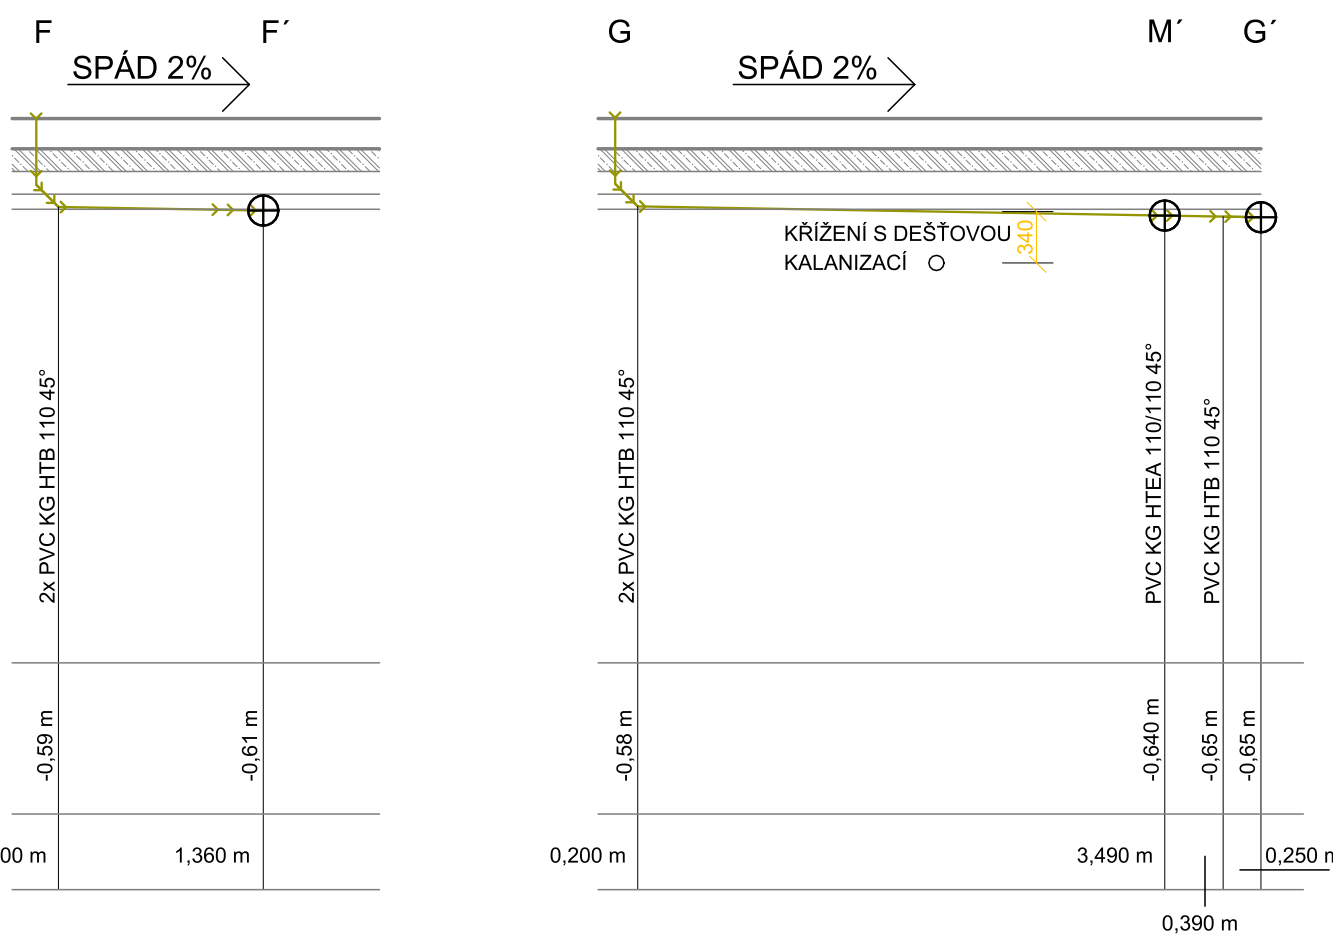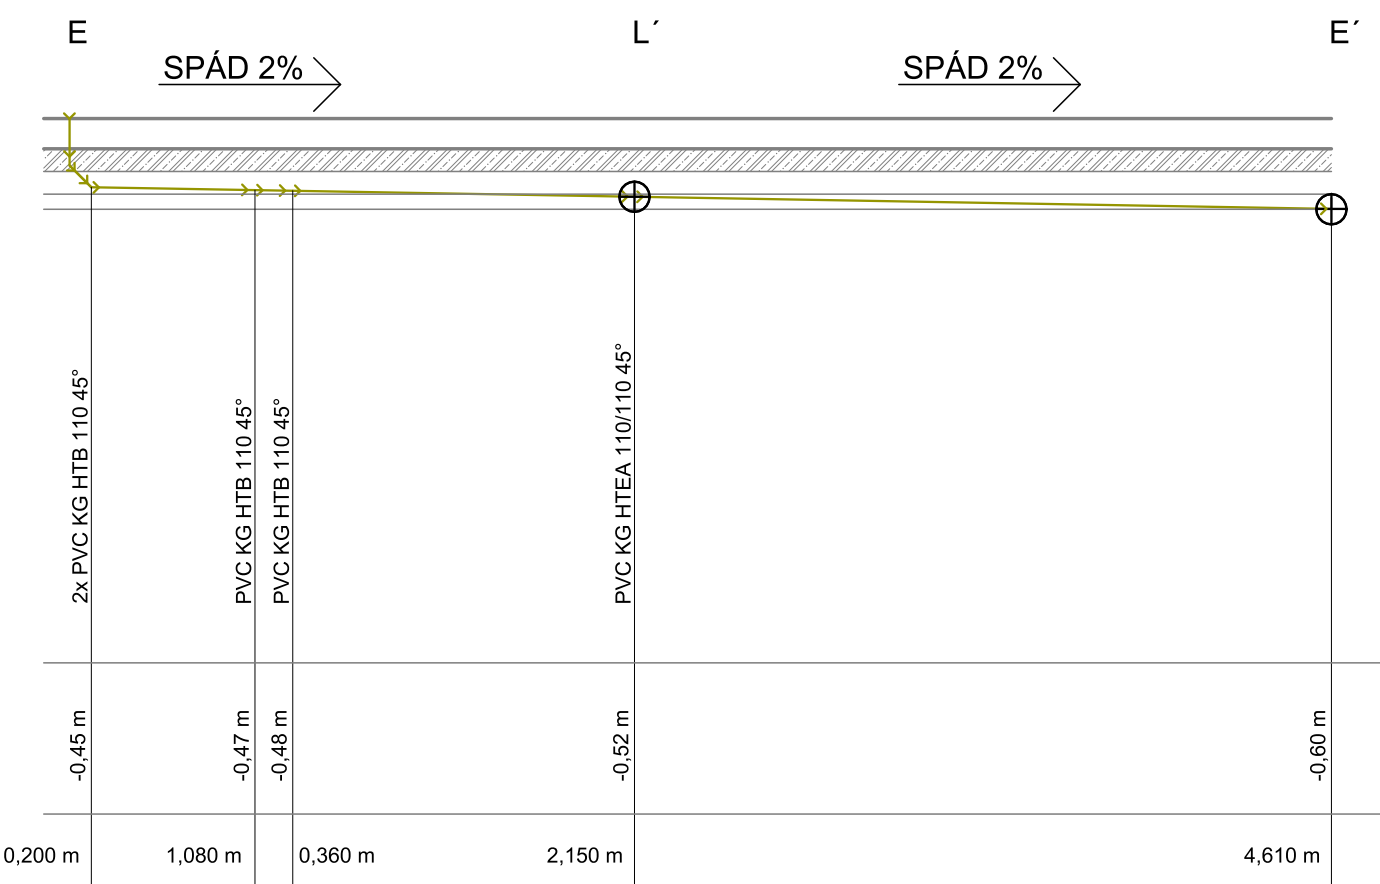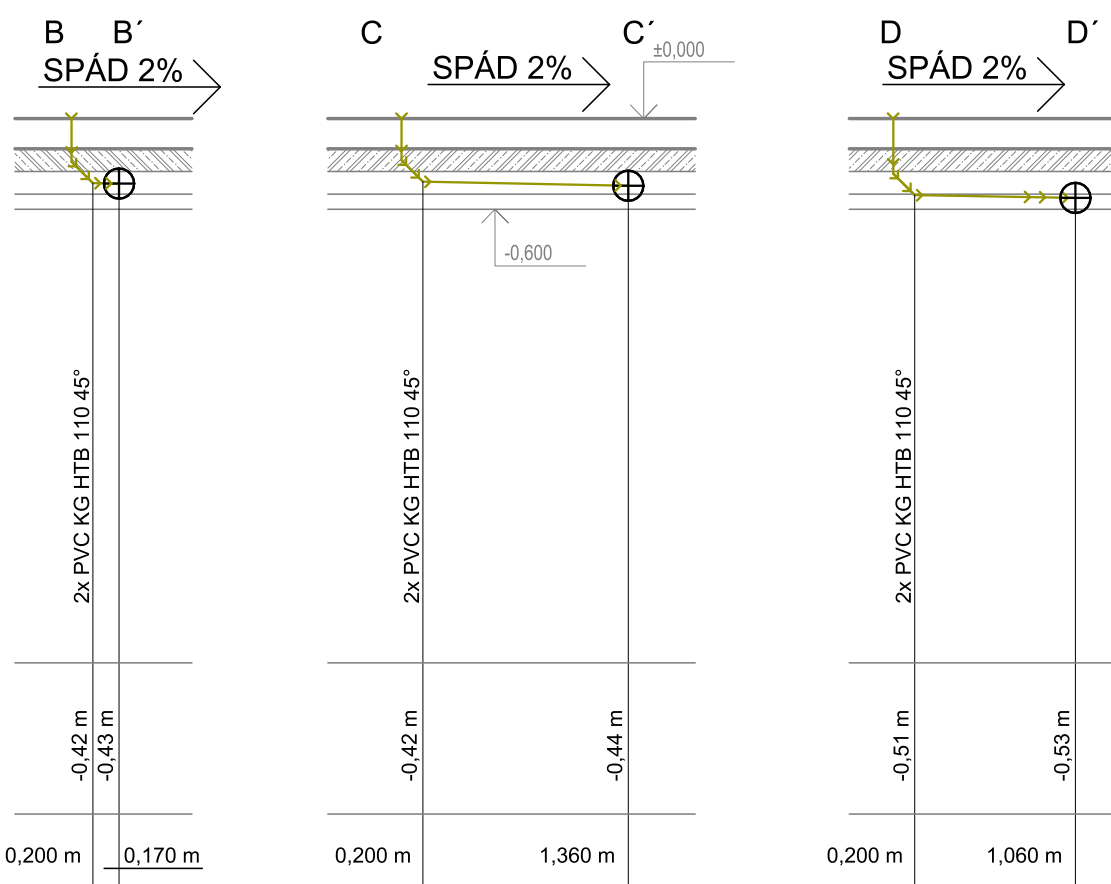

Souřadnicový systém : JTSK  
Výškový systém : Bpv  
±0,000 = 276.03 m n.n.

OBJEDNATEL :

**MĚSTO PETŘVALD**  
NÁMĚSTÍ GEN. VICHÉRKA 2511  
735 41 PETŘVALD

VEDOUcí PROJEKTANT : ING. MAGDALENA PALOVSKÁ  
ZODP. PROJEKTANT : ING. ONDŘEJ FABIÁN  
VYPRACOVAL : ING. RADEK SPURNÝ  
KONTROLOVAL : ING. MAGDALENA PALOVSKÁ  
HLAVNÍ ARCHITEKT : ING. ARCH. JAN PALDUS

KRAJ : MORAVSKOSLEZSKÝ

STAV. ÚŘAD : PETŘVALD

**REVITALIZACE ŠKOLNÍ JIDELNY A DRUŽINY  
ZŠ ŠKOLNÍ**

NÁZEV OBJEKTU :  
SO 01 - JIDELNA A DRUŽINA  
NÁZEV PŘÍLOHY :

ČÁST :  
D.1.4.1-SO 01 - ŽTI

PODÉLNÉ ŘEZY KANALIZACÍ

**KANIA**  
KANEA s.r.o. Šulcova 60/8, 702 00 Olomouc - Přibov  
tel : 585 233 487  
e-mail : info@kania-olomouc.cz

STUPEŇ : DPS  
DATUM : 10/2019  
FORMÁT/POČET STR. : A4/6  
MĚŘÍTKO : 1:100  
ARCHIVNÍ ČÍSLO :  
Č. ZAK. : 19009  
SOUBOR : DWG  
Č. PŘÍLOHY :  
CÍSLO :  
SOUPRAVY :

19009-DPS-D.1.4.1-SO 01-10