

LEGENDA SITUACE

- Bytové domy
- Stávající zpevněné plochy

SO 102 – ODSTAVNÉ PARKOVACÍ PLOCHY

- +10cm
- Betonový obrubník převýšený +10cm

+2cm

SO 103 – PŘÍSTUPOVÉ CHODNÍKY A STÁNÍ KONTEJNERŮ

- +10cm
- Betonový obrubník převýšený +10cm



+2cm+6cm+0cm

SO 104 – REKONSTRUKCE PANELOVÉ KOMUNIKACE


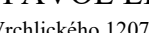
- +0cm
- Betonový obrubník zapuštěný +0cm

SO 105 – OPRAVA MÍSTNÍCH KOMUNIKACÍ

-
- Betonový obrubník převýšený +10cm

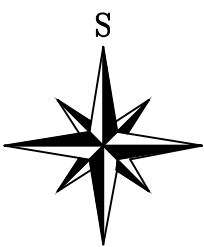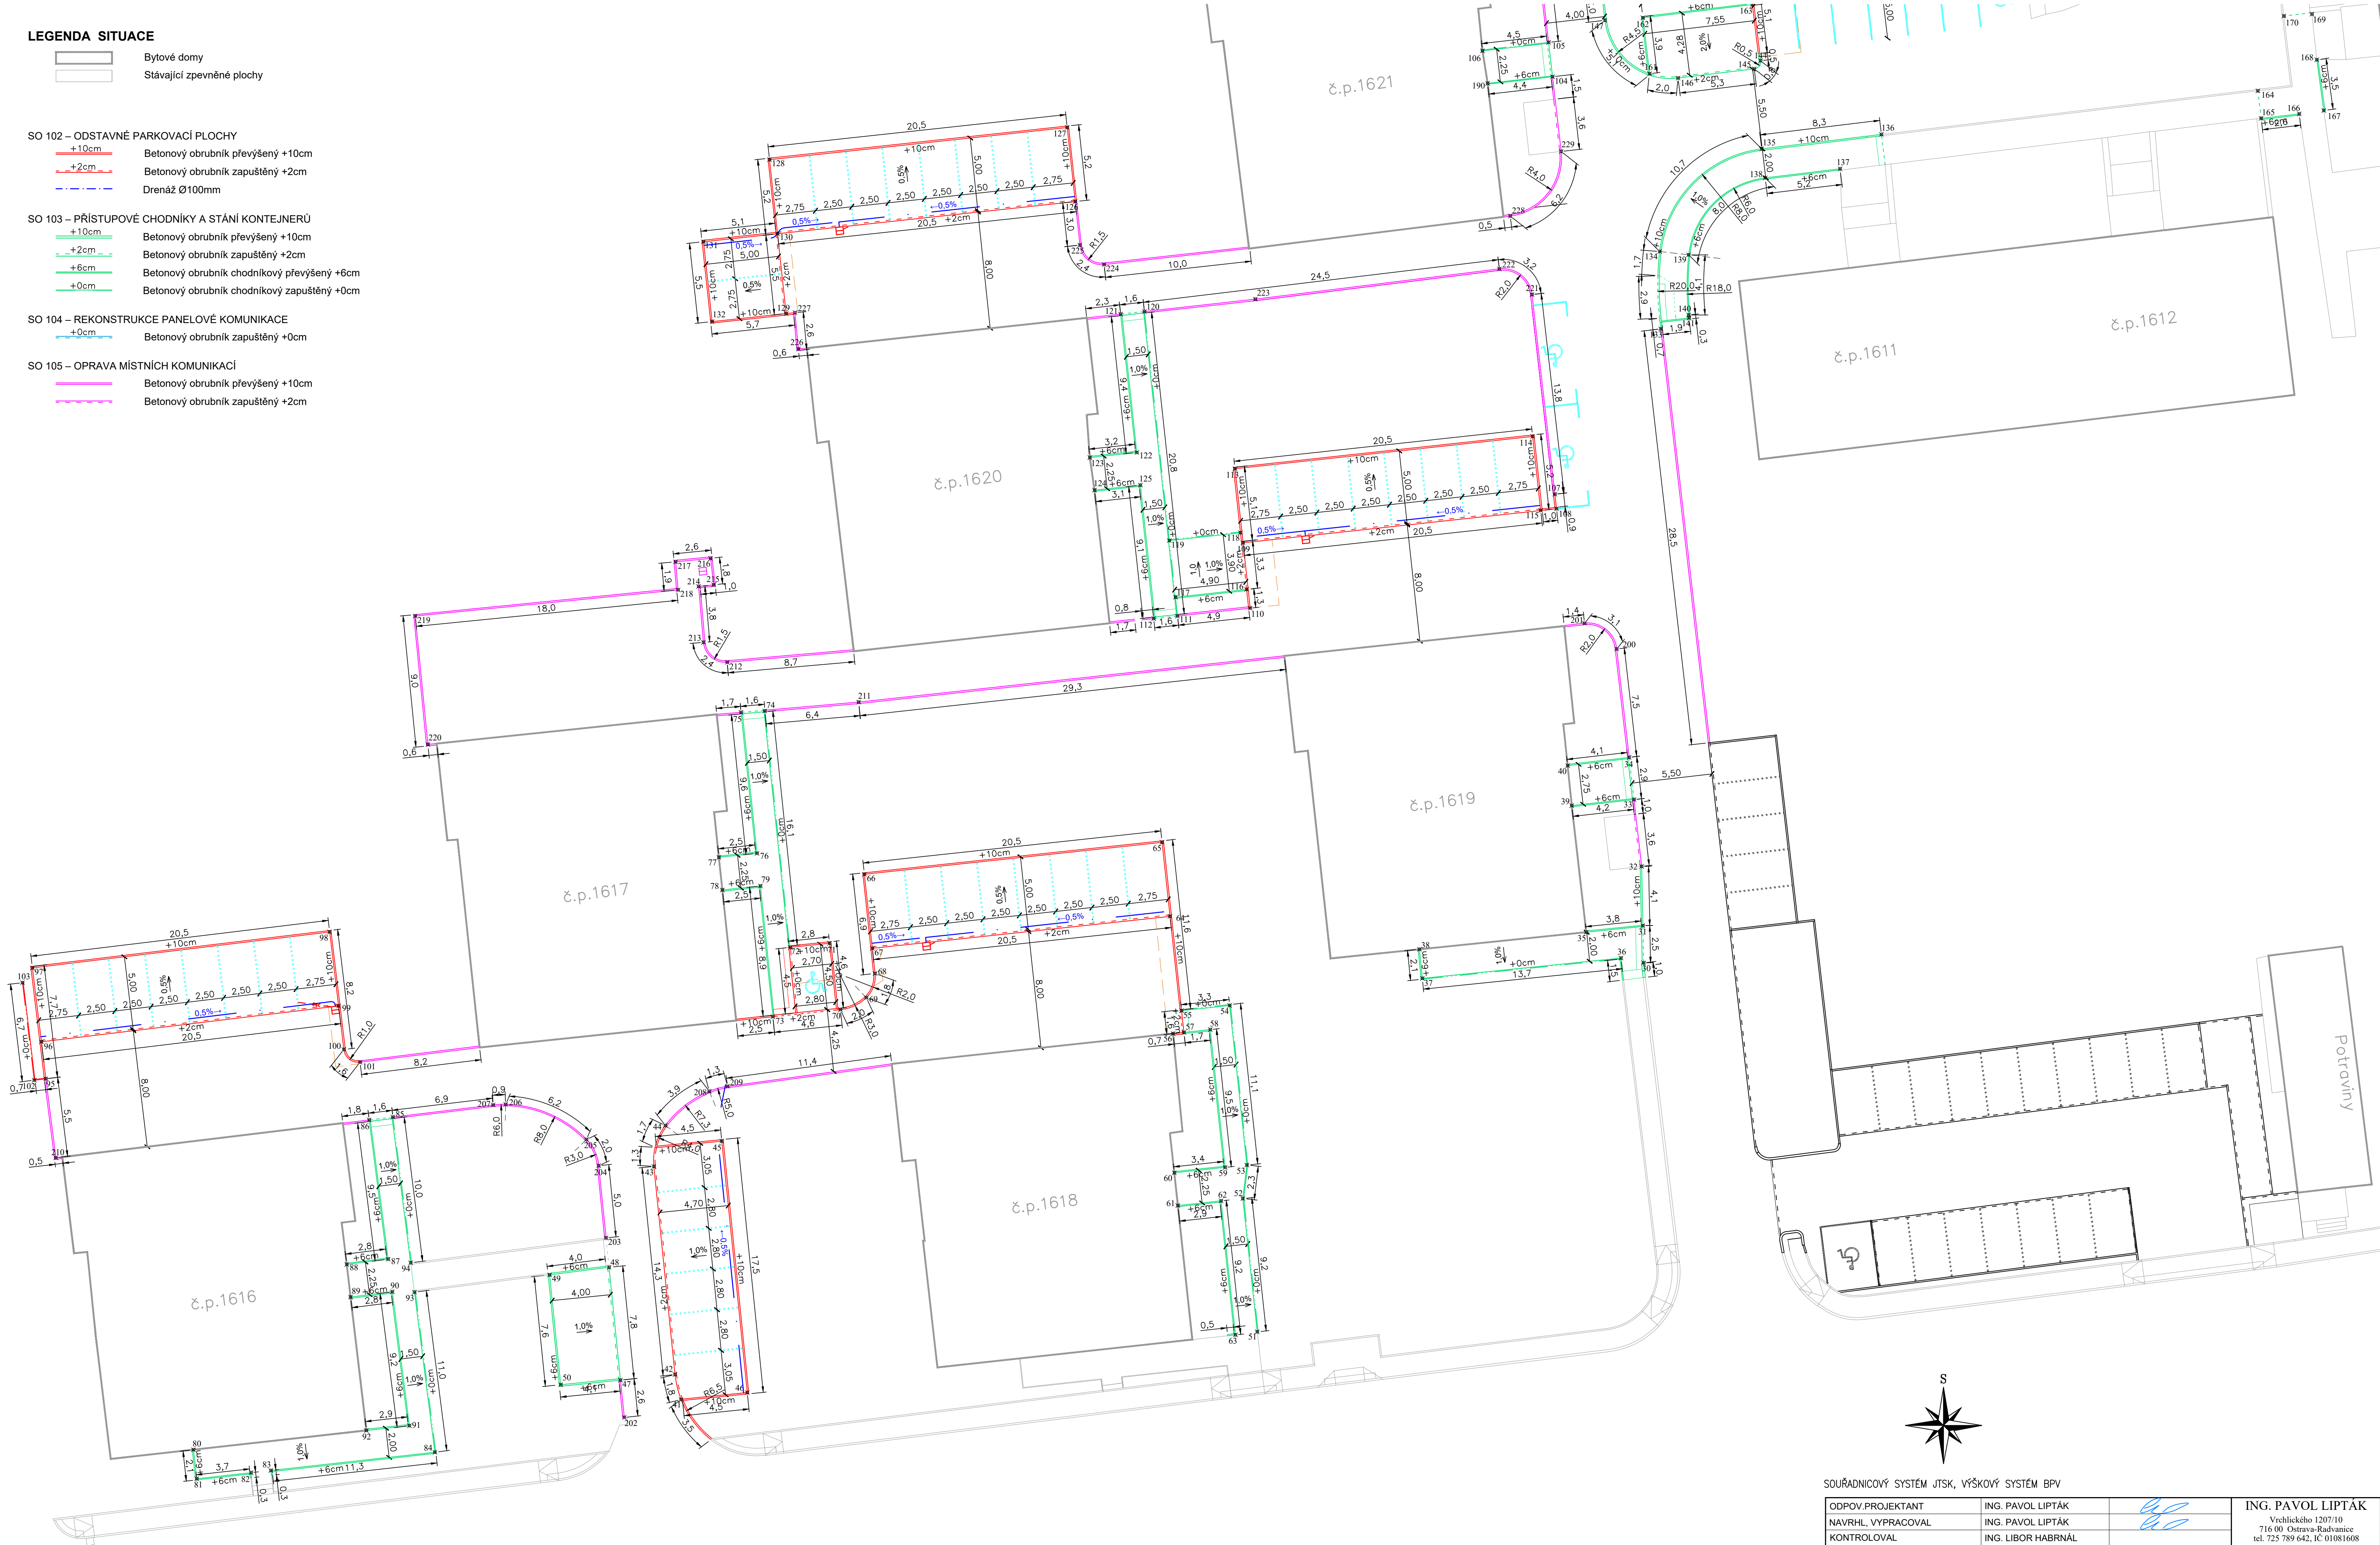

SOUŘADNICOVÝ SYSTÉM JTSK, VÝŠKOVÝ SYSTÉM BPV

ODPOV.PROJEKTANT		ING. PAVOL LIPTÁK				ING. PAVOL LIPTÁK	
NAVRHL. VYPRACOVAL		ING. PAVOL LIPTÁK				Vrchlického 1207/10	
KONTROLOVAL		ING. LIBOR HABRNÁL				716 00 Ostrava-Radvanice tel. 725 789 642, IC 01081608	
KRAJ	MORAVSKOSLEZSKÝ	OBEC	PETŘÁLD	STUPEŇ	DPS	<div>D.1</div>	
OBJEDNATEL	MĚSTO PETŘÁLD, NÁMĚSTÍ GEN. VICHNERA 2511, 735 41 PETŘÁLD			DATUM	12/2021		
AKCE	ZPEVNĚNÉ PLOCHY V LOKALITĚ BŘEZINSKÁ - 2. ČÁST			MĚŘÍTKO	1:200		
				FORMÁT	8 x A4		
				ZAK.ČÍSLO	202011		
ČÁST DOKUMENTACE		STAVEBNÍ ČÁST		ČÍS.SOUPRAVY	ČÍS.PŘÍLOHY		
VÝKRES		VYTÝČOVACÍ VÝKRES, ČÁST 1					