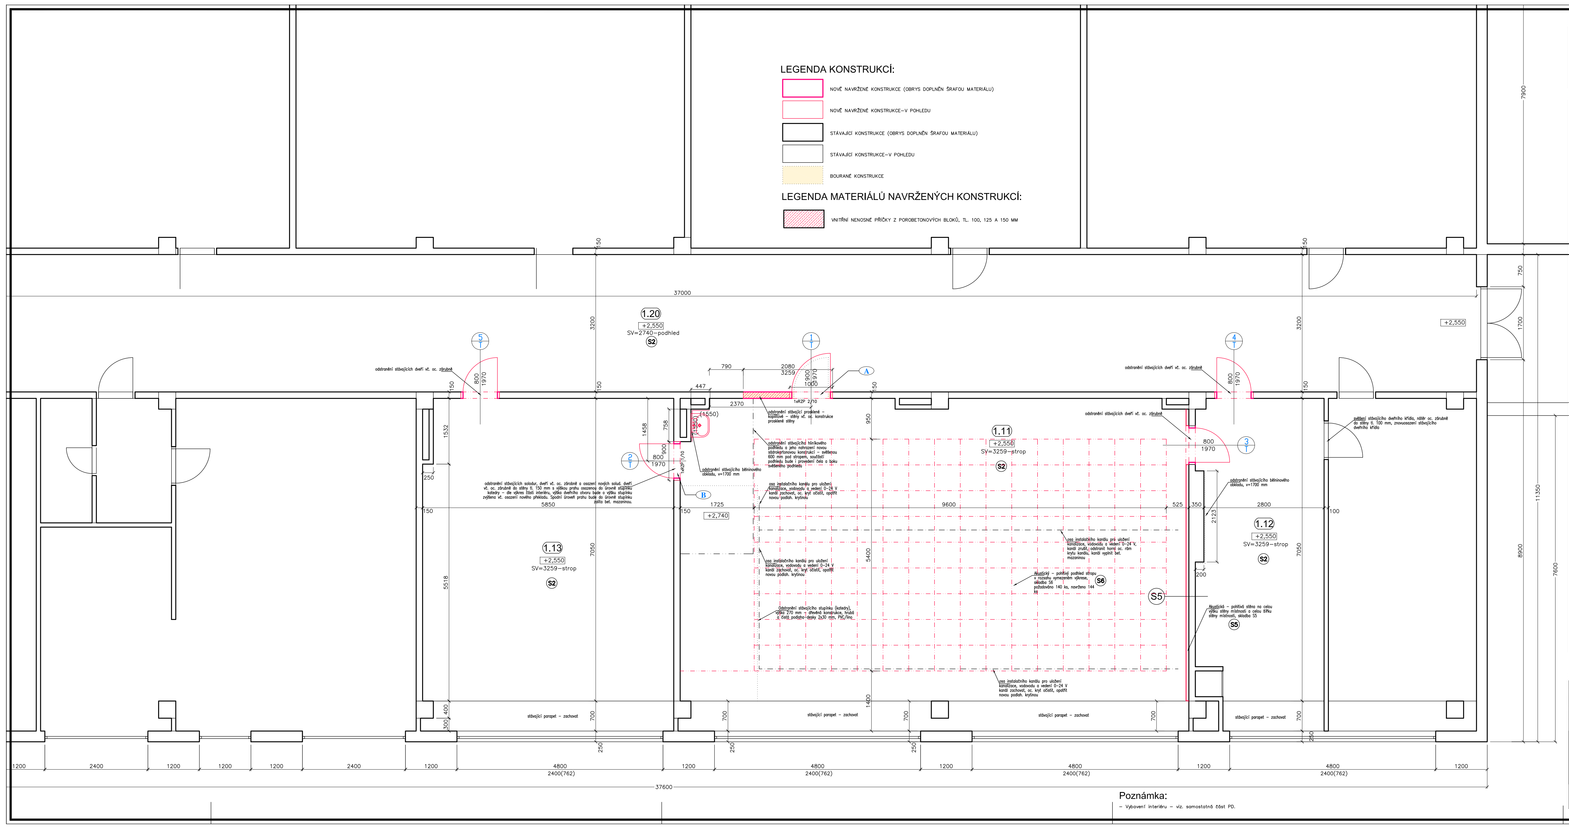
LEGENDA KONSTRUKCÍ:
NOVĚ NAVRŽENÉ KONSTRUKCE (OBRYS DOPLNĚN ŠRAFOU MATERIÁLU)
NOVĚ NAVRŽENÉ KONSTRUKCE–V POHLEDU
STÁVAJÍCÍ KONSTRUKCE (OBRYS DOPLNĚN ŠRAFOU MATERIÁLU)
STÁVAJÍCÍ KONSTRUKCE–V POHLEDU
BOURANÉ KONSTRUKCE
LEGENDA MATERIÁLŮ NAVRŽENÝCH KONSTRUKCÍ:
VNITŘNÍ NENOSNÉ PŘÍČKY Z POROBETONOVÝCH BLOKŮ, TL. 100, 125 A 150 MM
1.20
+2,350
SV=2740–podhled
S2
1.11
+2,350
SV=3259–strop
S2
1.12
+2,350
SV=3259–strop
S2
1.13
+2,350
SV=3259–strop
S2
+2,550
+2,740
S5
S6
S5
odstranění stávajících dveří vč. sc. zárubně
odstranění stávajícího parapetu – bourání – otvory vč. sc. konstrukce pravidel otvory
odstranění stávajícího železobetonového překladu, w=700 mm
odstranění stávajícího železobetonového překladu, w=750 mm
odstranění stávajících dveří vč. sc. zárubně a zazdění nových otvorů dveří, dveří, vč. sc. zárubně do levané zdi/příčky – do obou částí interiéru, výška dveřního otvoru bude v výšce stávajícího nýtěnce vč. nosníků ocelové překlady, špalet levané poříz bude do pravné stávající stěny bez nosníku.
odstranění stávajícího železobetonového překladu, w=700 mm
odstranění stávajících dveří vč. sc. zárubně
odstranění stávajícího železobetonového překladu, w=750 mm
odstranění stávajícího železobetonového překladu, w=700 mm